PRODUCED BY AN AUTODESK EDUCATIONAL PRODUCT

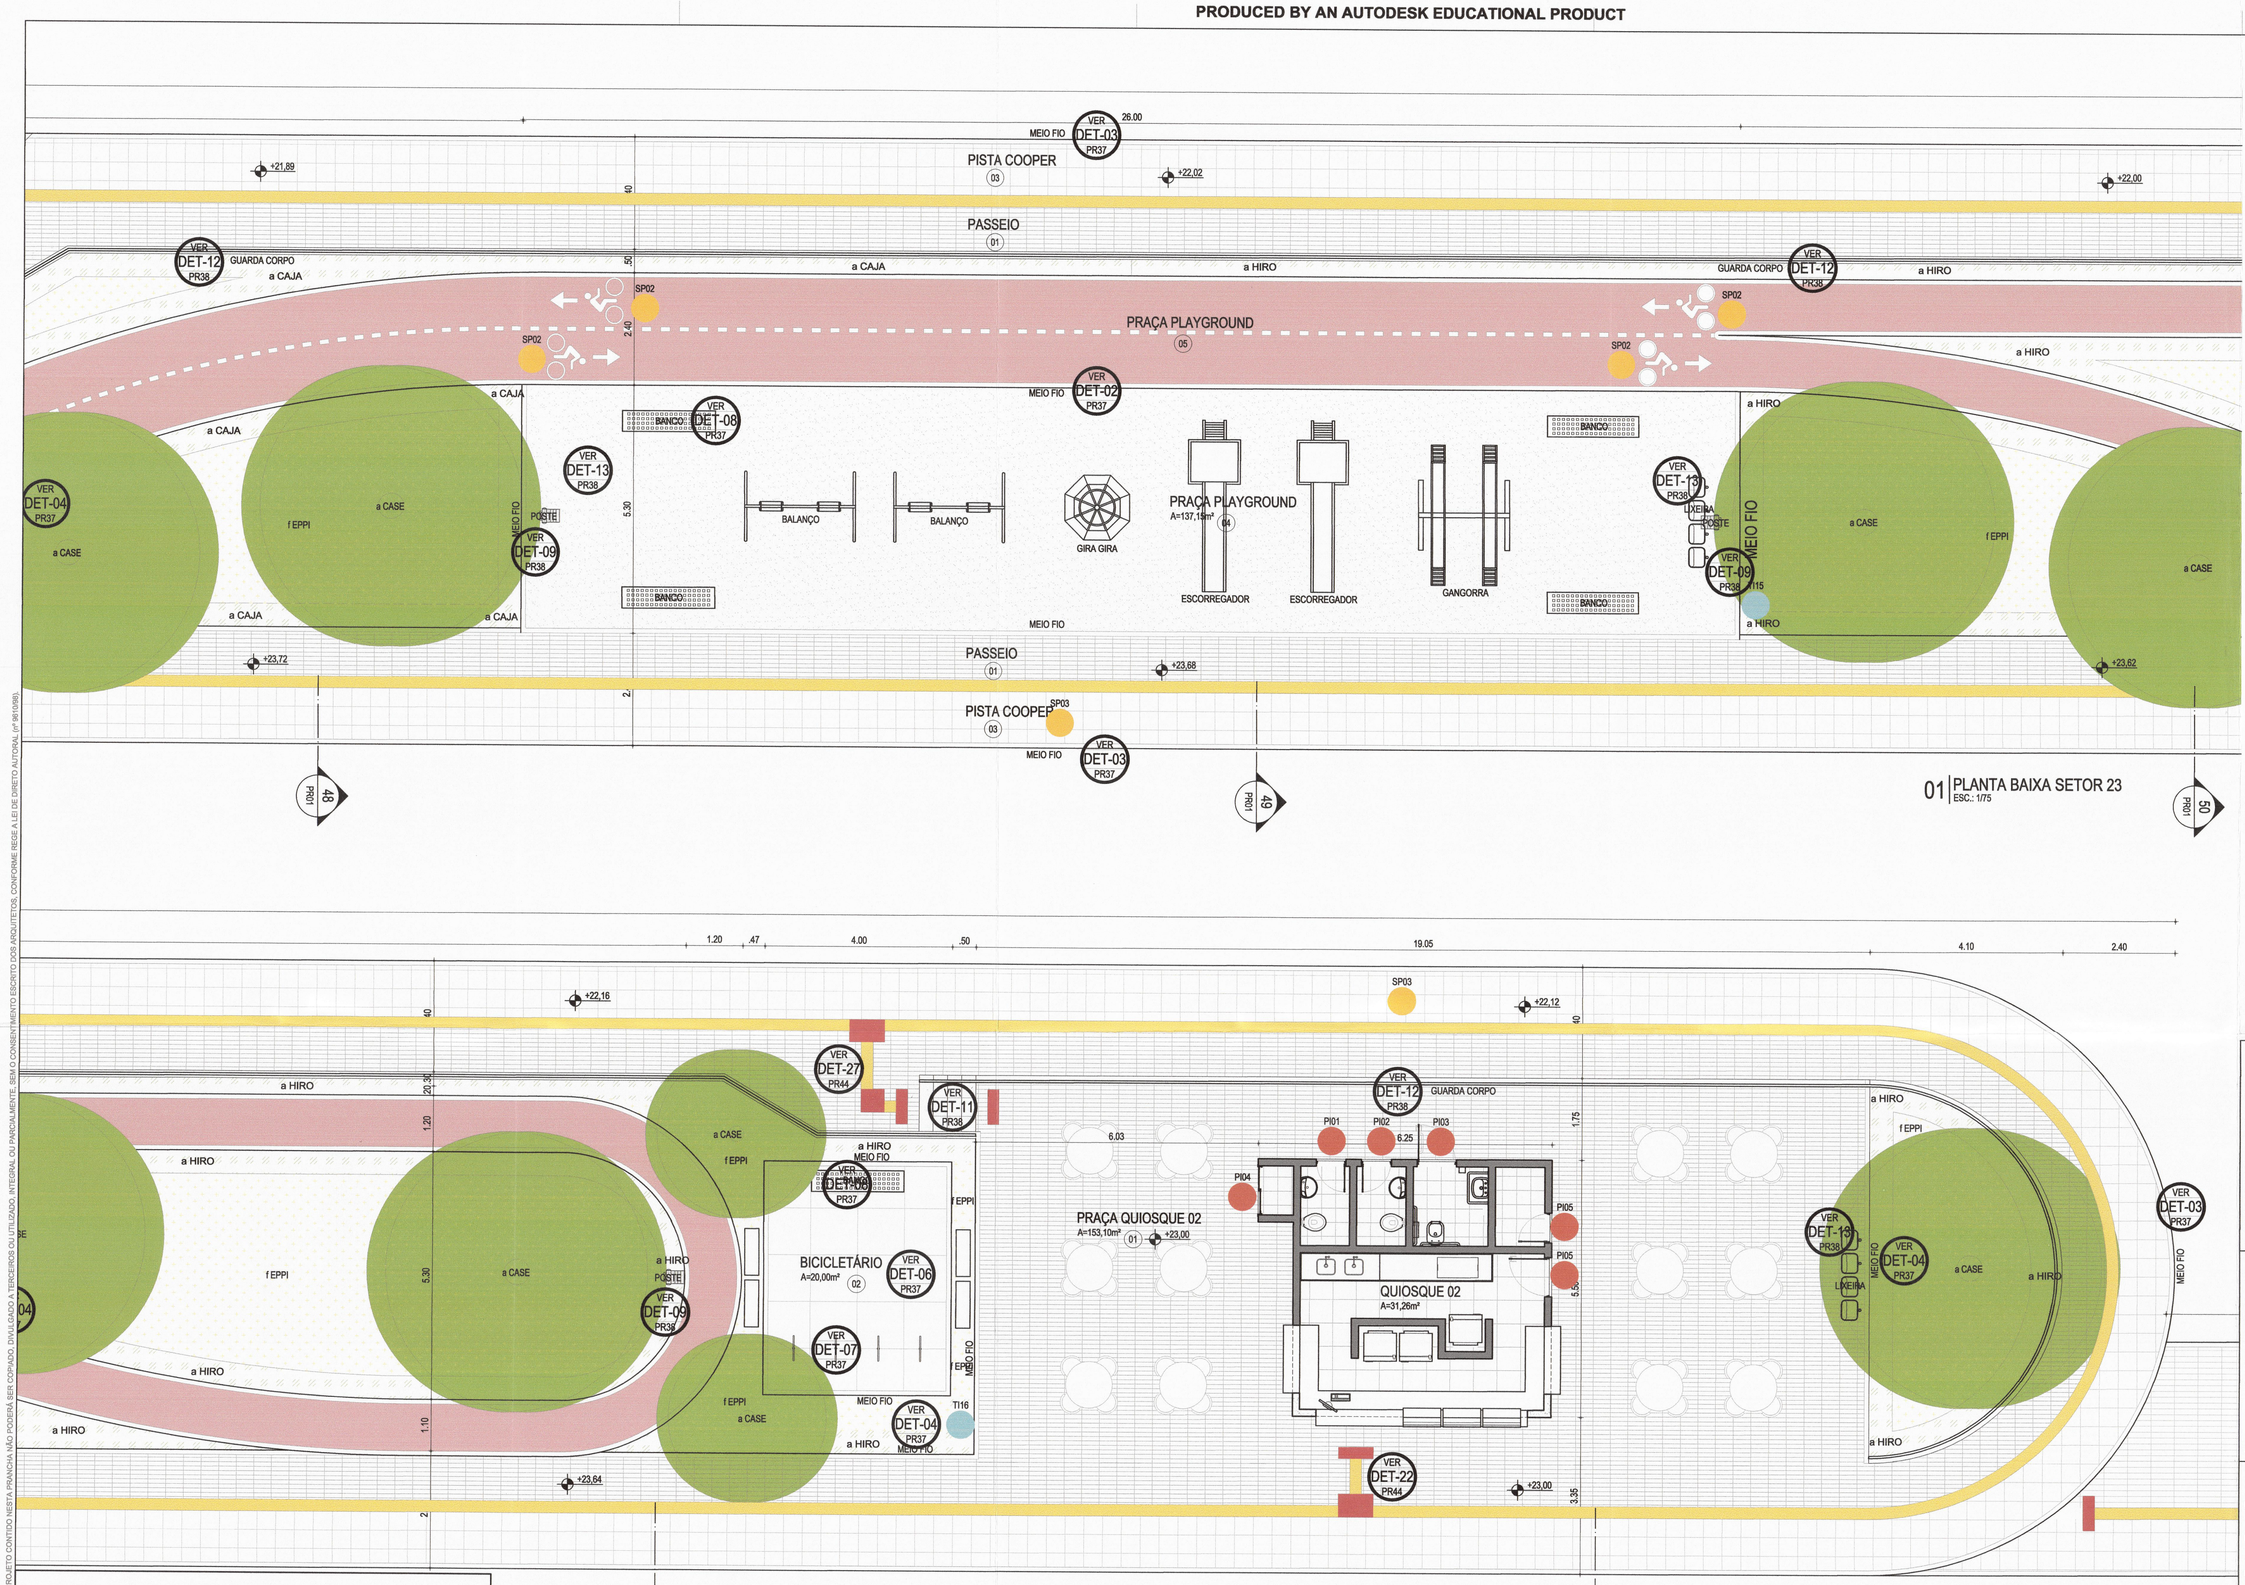

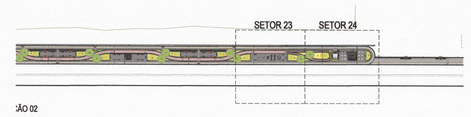

ESPECIFICAÇÕES DE MATERIAIS

◯	PISO
01	PLACAS CERÂMICAS NÃO ESMALTADAS, MODELOS "1009 1830", "1209 1405" E "1009 1810", LINHA ARQUITETURA NATURAL - GAIL, OU SIMILAR.
02	CONCRETO LAVADO
03	PEDRA CARIRI 40X40
04	AREIA
05	REVESTIMENTO EM CONCRETO, PINTADO NA COR VERMELHA, COM JUNTAS PLASTICAS DE DILATAÇÃO - ESPAÇAMENTO 1,20 X 1,20 m.
06	1. PISO TÁTIL DIRECIONAL, PRÉ-MOLDADO DE CONCRETO, 25X25CM, COR AMARELA - DIBRATEC, OU SIMILAR. 2. PISO TÁTIL DE ALERTA, PRÉ-MOLDADO DE CONCRETO, 25X25CM, COR AMARELA - DIBRATEC, OU SIMILAR.

ESPECIFICAÇÕES DE EQUIPAMENTOS

EQUIPAMENTOS		QUANT.
POSTE	1. POSTE METÁLICO EM AÇO GALVANIZADO À FOGO, REVESTIDO COM PINTURA ELETROSTÁTICA NA COR PRETA COM BASE E CHUMBADORES EM AÇO GALVANIZADO, Ø=88,90mm/80,30mm, H=7,00m. 2. LUMINÁRIAS EM LEDS BRANCOS DE ALTA POTÊNCIA, 230V - 50Hz, MODELO AKILA - SCHRÉDER, OU SIMILAR.	30
BANCO	1. BANCO MODULADO, PRÉ-MOLDADO EM CONCRETO, SEM ENCOSTO, 197X45X45MM, MODELO BG197 - NEO-REX, OU SIMILAR.	173
LIXEIRA	1. LIXEIRA PARA COLETA SELETIVA EM POLIETILENO DE ALTA DENSIDADE, COM PROTEÇÃO UV, CAPACIDADE 50L, 43X75X32CM, TAMPA BASCULANTE COM DISPOSITIVO DE SEGURANÇA E SUPORTE TUBULAR INDIVIDUAL EM AÇO GALVANIZADO CHUMBADO NO PISO - BAHIA LIXEIRAS, OU SIMILAR.	96
MESA DE JOGOS	1. CONJUNTO MESA QUADRADA MAIS 4 BANCOS QUADRADOS CONFECCIONADO EM CONCRETO VIBRADO E ENVERNIZADO COM TABULEIRO DE XADREZ PASTILHADO - ME 408. GOLONI OU SIMOLAR.	04

LEGENDA

REPRESENTAÇÃO GRÁFICA DE VEGETAÇÃO

ÁRVORE — FORRAÇÃO — TREPADEIRA — ARBUSTO

RELAÇÃO DE VEGETAÇÃO

CÓDIGO	NOME CIENTÍFICO	NOME POPULAR	PORTE(m)	QUANTIDADE(GERAL)
ÁRVORES				
a CASE	Caesalpinia sepiaria Roxb.	Flamboyant	10	110

	NOME POPULAR	PORTE(m)	QUANT./m²	ÁREAm²
ARBUSTOS				
a ACGO Acalypha godseffiana	Acalifa	1	4/m²	152.63
a IXCO Ixora coccinea	Ixora coral	1	4/m²	123.51
a DURE Duranta repens L. "Aurea"	Pingo de ouro	1	4/m²	123.34
a IXCH Ixora chinensis Lam.	Ixora vermelha	1	4/m²	123.32
a EUCO Euphorbia cotinifolia	Leitairo vermelho	1	4/m²	123.70
a SPVA Spiraea x vanhouttei (Briot) Zabel	Buque de noiva	1	4/m²	126.00
a CAJA Camellia japonica	Camelia	1	4/m²	124.60
a HIRO Hibiscus rosa-sinesis L.	Hibisco	1	4/m²	88.90

	NOME POPULAR	PORTE(m)	QUANTIDADE(GERAL)
TREPADEIRAS			
t CRGA Cryptostegia grandiflora	Alamanda amarela	3	16
t CRGR Cryptostegia grandiflora	Alamanda roxa	3	16
t BOSP Bougainvillea spectabilis Wild. Sin.	Buganville	3	24

	NOME POPULAR	PORTE(m)	QUANT./m²	ÁREAm²
FORRAÇÃO				
f EPPI Epipremnum pinnatum	Jibóia	.2	4/m²	919.49

LEGENDA DE ACESSIBILIDADE

	PISO PODOTÁTIL DE ALERTA EM PLACA DE CONCRETO PRÉ-MOLDADA, 40x40CM (EM ACORDO COM A NORMA NBR9050:2004) QUANTIDADE = 597 PEÇAS
	PISO PODOTÁTIL DIRECIONAL EM PLACA DE CONCRETO PRÉ-MOLDADA, 40x40CM (EM ACORDO COM A NORMA NBR9050:2004) QUANTIDADE = 8391 PEÇAS

ESPECIFICAÇÕES DE BRINQUEDOS

EQUIPAMENTOS		QUANT.
GANGORRA	1. GANGORRA DUAS PRANCHAS. PLAYGROUND DE FERRO BEST PLAY OU SIMILAR	01
BALANÇO	1. BALANÇO TRADICIONAL 2 LUGARES. PLAYGROUND DE FERRO BEST PLAY OU SIMILAR.	02
ESCORREGADOR	1. ESCORREGADOR TRADICIONAL. PLAYGROUND DE FERRO, BEST PLAY OU SIMILAR.	02
GIRA GIRA	1. GIRA GIRA 1,5m (8 lugares) ASSENTO EM MEDEIRA, PLAYGROUND DE FERRO , BESTPLAY OU SIMILAR.	01

CÓDIGO DE ATIVIDADE	INSCRIÇÃO
7111-1/00.00	275135-6

FIRMA: PROJETAR ARQUITETURA E ENGENHARIA LTDA
LOCAL: MONSENHOR CATÃO, 1191, SALA M, BLOCO 01
ALDEOTA, CEP 60.175-000, FORTALEZA - CEARÁ

I.S.S. PROJETO — I.S.S. CONSTRUÇÃO — CAU — APROVO

PROPRIETÁRIO: MUNICÍPIO DE ARACATI
PROJETO: Raione Pereira Morais — RAIONE PEREIRA MORAIS - CAU A71479-8
PROJETO
CÁLCULO
CONSTRUÇÃO
PAGO

01	PROJETO EXECUTIVO	22/11/13	ARQ. RAIONE MORAIS
REVISÃO	ASSUNTO	DATA	RESPONSÁVEL

prefeitura municipal de Aracati

PROJETO	URBANIZAÇÃO DA AVENIDA DRAGÃO DO MAR	RESPONSÁVEL	ARQ. RAIONE MORAIS
CONTRATANTE	MUNICÍPIO DE ARACATI	DESENHO	ROBSON MIRANDA
ENDEREÇO	AVENIDA DRAGÃO DO MAR - CENTRO, ARACATI-CE	ARQUIVO	DRAGÃO DO MAR-PE-URB.dwg

URBANISMO

CONTEÚDO	DATA	ESCALA
PLANTA - TRECHO SETOR B	NOV/13	ÍNDICADA

14-44

PRODUCED BY AN AUTODESK EDUCATIONAL PRODUCT
OS FORMATO E TÉCNICA REPRESENTADOS SÃO DE PROPRIEDADE DE PROJETAR ARQUITETURA E ENGENHARIA LTDA. O PROJETO CONTIDO NESTA PRANCHA NÃO PODERÁ SER COPIADO, DIVULGADO A TERCEIROS OU UTILIZADO, INTEGRAL OU PARCIALMENTE, SEM O CONSENTIMENTO ESCRITO DOS ARQUITETOS, CONFORME REGE A LEI DE DIREITO AUTORAL Nº 9610/98.