


02 PLANTA BAIXA SETOR 32  
ESC.: 1/1000

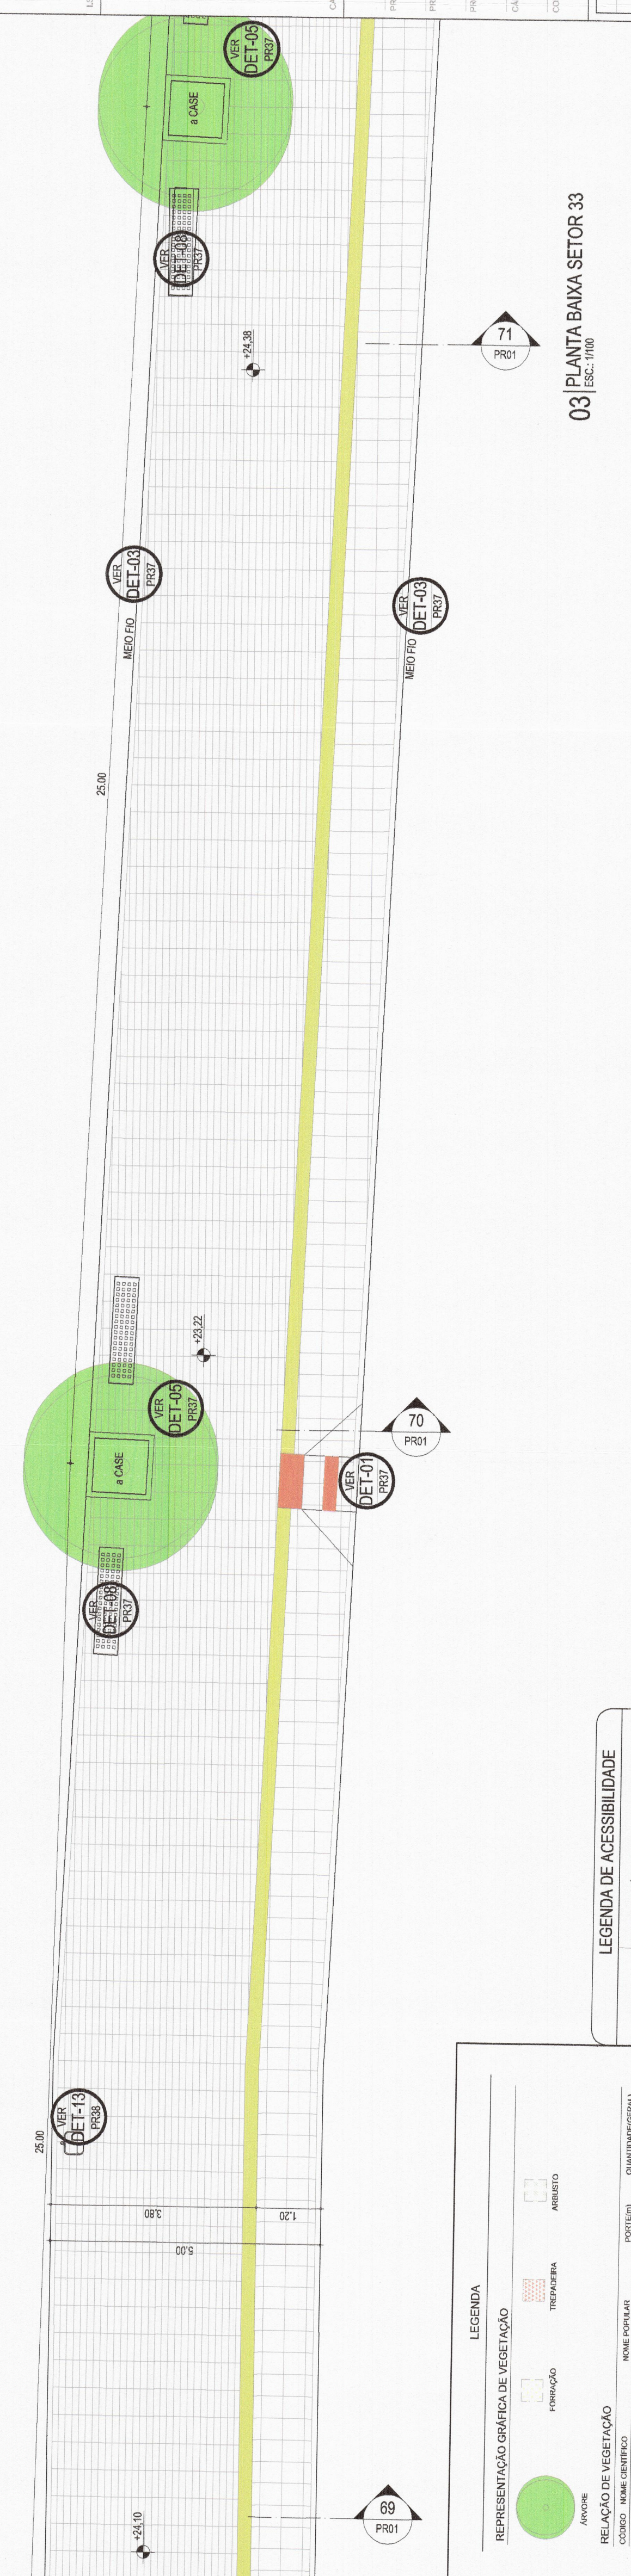

### LEGENDA

REPRESENTAÇÃO GRÁFICA DA VEGETAÇÃO	NOME CIENTÍFICO	PORTES	QUANTIDADE
	AVICENNIA		
	PRO-PODOTÁTIL DE ALERTA EM PLACA DE CONCRETO PRE-MOLDADA (DIMENÇÃO: 30x15x20) QUANTIDADE: 08 (8 PISAS)		
	PRO-PODOTÁTIL DIRECCIONAL EM PLACA DE CONCRETO PRE-MOLDADA (DIMENÇÃO: 30x15x20) QUANTIDADE: 08 (8 PISAS)		

SECTOR 31 SETOR 32 SETOR 33

### ESPECIFICAÇÕES DE MATERIAIS

ITEM	DESCRIÇÃO
01	PLACAS CERÂMICAS NATURAIS TUAIS, MODELOS: "TRONCO" (20x20) OU "SERRA" (15x15), COM REVESTIMENTO EM ARGILA, CIMENTO, CUIZINHA.
02	CONCRETO MÓDULO
03	PISAS: CERVEJA 60x60
04	ÁREA
05	RESISTENTE À ACIDEZ, 50% DE CIMENTO, 50% DE AREIA, COM JUNTAS PLásticas DE EMALHA, REVESTIMENTO COM 1,20% DE SILICATO DE CÁLCIO, TUBO DE 10x10 CM, 200 CM DE ALTURA, 10 CM DE RAIO, CUIZINHA, 200 CM DE ALTURA, 10 CM DE RAIO, CUIZINHA.
06	1. PISO DE CIMENTO, REVESTIMENTO COM 1,20% DE SILICATO DE CÁLCIO, TUBO DE 10x10 CM, 200 CM DE ALTURA, 10 CM DE RAIO, CUIZINHA, 200 CM DE ALTURA, 10 CM DE RAIO, CUIZINHA.

### ESPECIFICAÇÕES DE EQUIPAMENTOS

EQUIPAMENTO	QUANT.
POSTE	30
MOBILIDADE	173
LIBRERIA	99
MESA DE JOCOS	04

CODIGO DE ATIVIDADE: **7111-1000-00**

INSERCAO: **275 135-6**

FUNCAO: PROJETAR ARQUITETURA E ENGENHARIA LIDA

LOCAL: ALEGRIA, CEP: 54120-000, PIAUÍ, BRASIL

PROJETO: <b>LIBRARIAS DE AVENIDA DRAGÃO DO MAR</b>	RESPONSÁVEL: <b>ARC. RAONIEM MARINIS</b>
CONTRATANTE: <b>MUNICÍPIO DE ARAÇATI</b>	RESPONSÁVEL: <b>ARC. RAONIEM MARINIS</b>
EMPRESA: <b>AVENIDA DRAGÃO DO MAR - CENTRO, ARAÇATI - CE</b>	RESPONSÁVEL: <b>ARC. RAONIEM MARINIS</b>
CONTORNADO: <b>PIANTA - TRECHO SETOR C</b>	RESPONSÁVEL: <b>ARC. RAONIEM MARINIS</b>

PROJETO EXECUTIVO	DATA: 29/11/13	RESPONSÁVEL:
REVISÃO	ASSINTO:	RESPONSÁVEL: