



**Estaca 9+0**

**01 | CORTE 09 - ESTACA 09**  
[ESC.: 1/75]

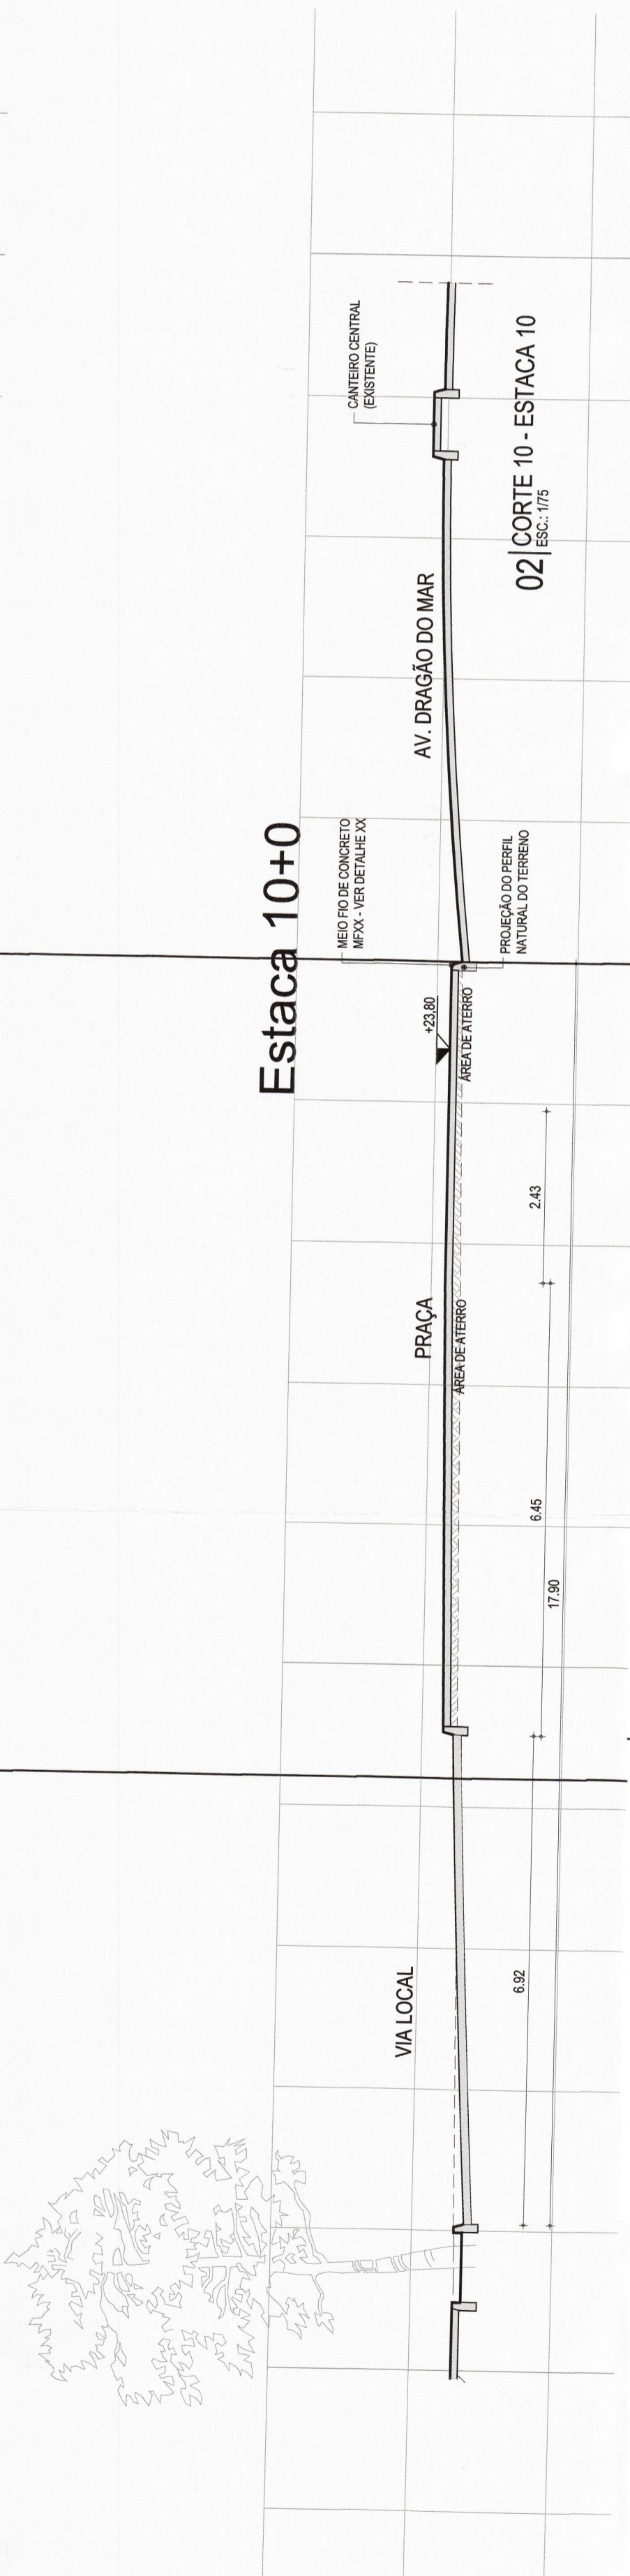


**Estaca 10+0**

**02 | CORTE 10 - ESTACA 10**  
[ESC.: 1/75]

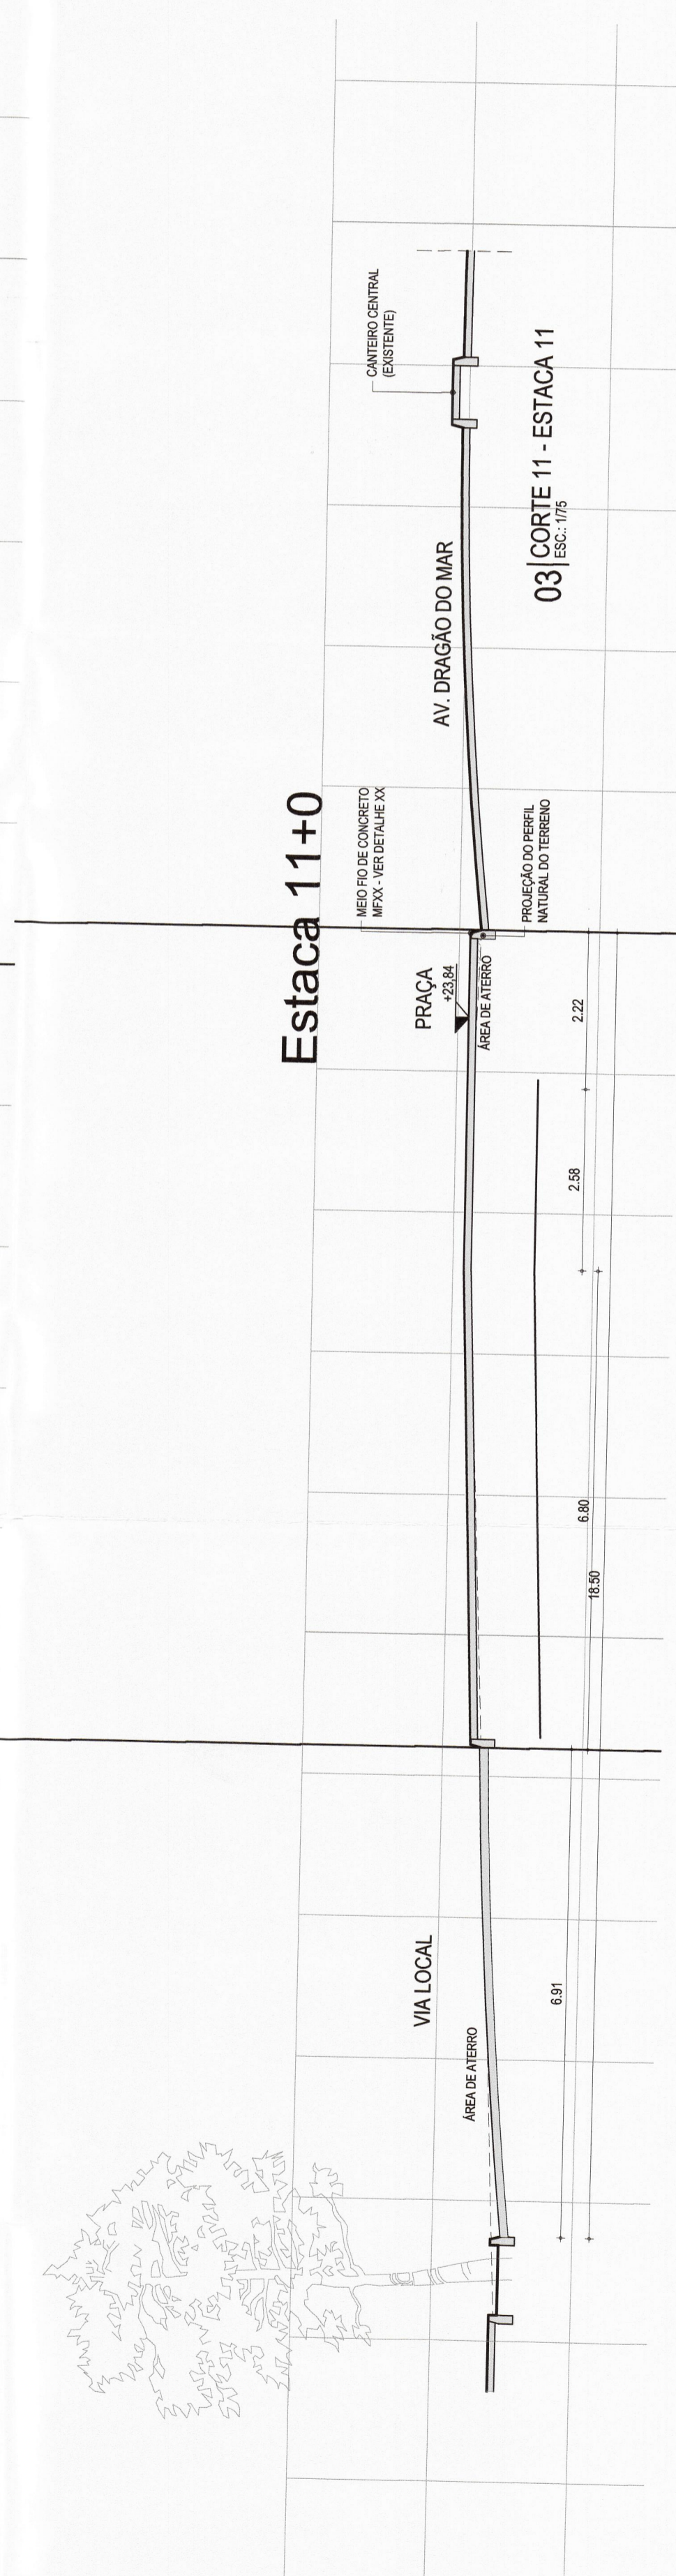

**Estaca 11+0**

**03 | CORTE 11 - ESTACA 11**  
[ESC.: 1/75]

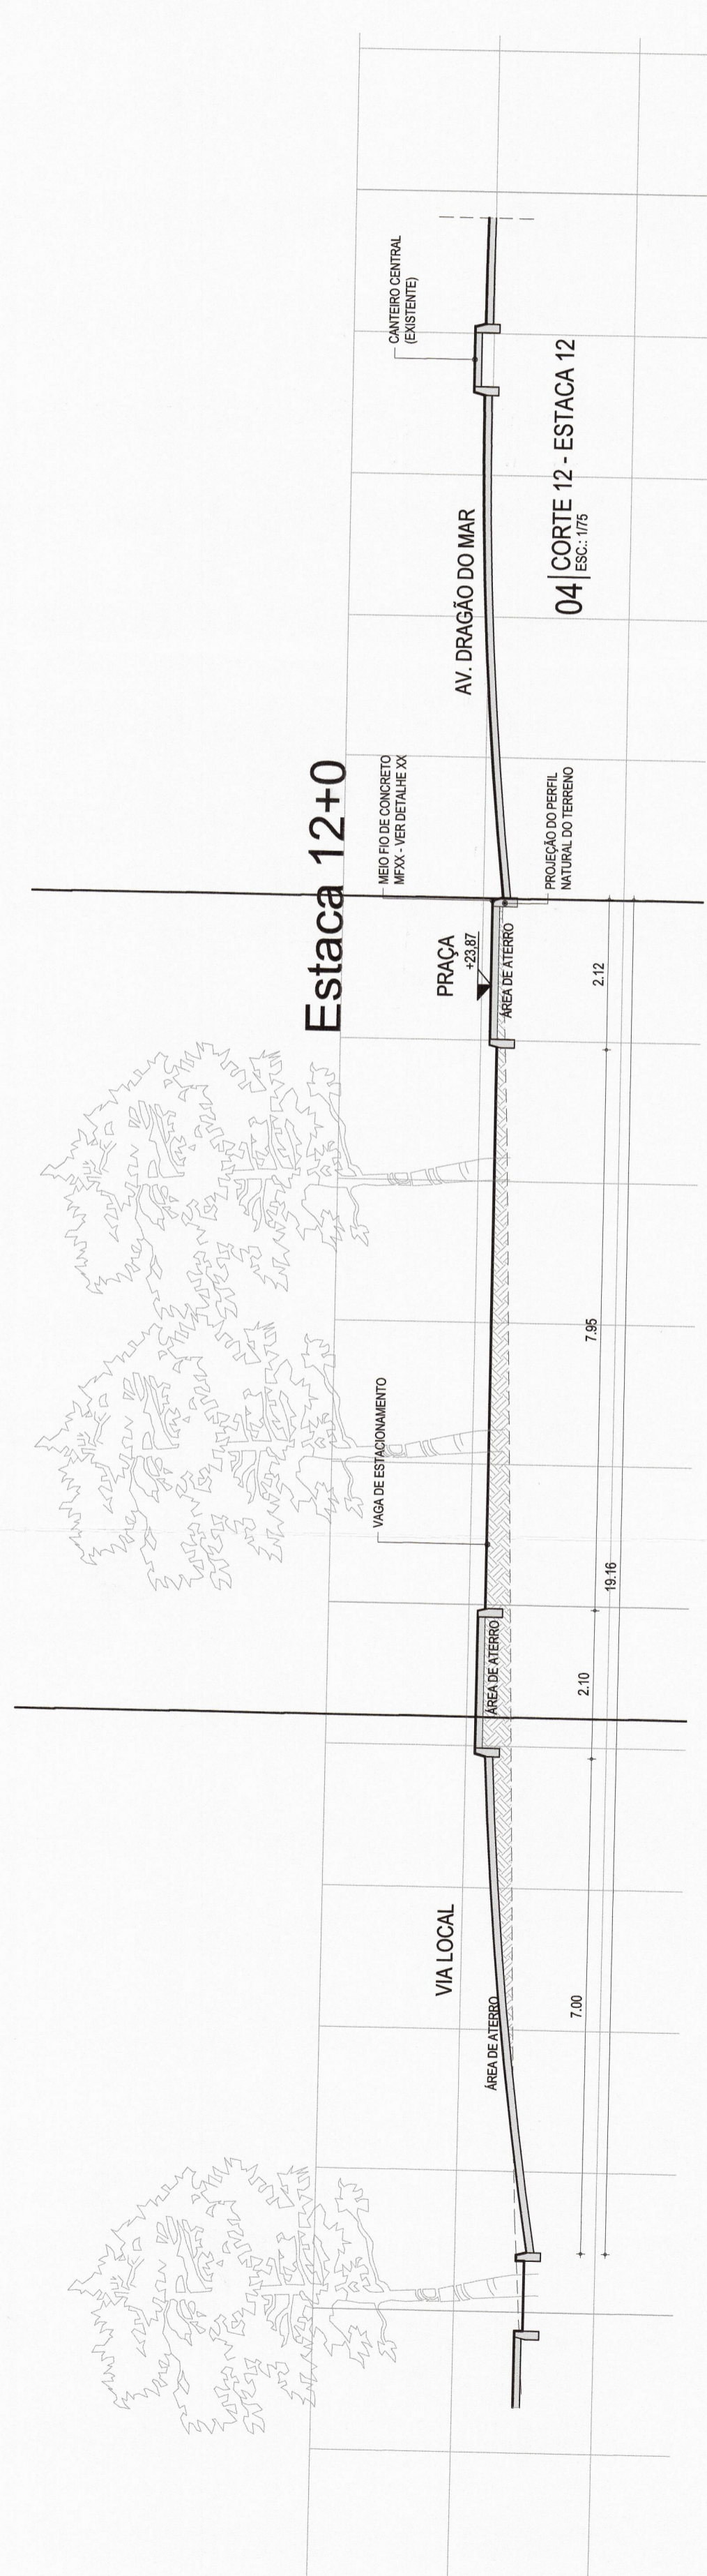


**Estaca 12+0**

**04 | CORTE 12 - ESTACA 12**  
[ESC.: 1/75]

CÓDIGO DE ATIVIDADE	INSCRIÇÃO
7111-1/00.00	275135-6
FIRMA: PROJETER ARQUITETURA E ENGENHARIA LTDA LOCAL: RUA CARLOS DE ALMEIDA, 1101 - BARRA D'ÁGUA MUNICÍPIO: CAUATIM - BA - CEP: 47.100-000	

I.S.S. PROJETO

I.S.S. CONSTRUÇÃO

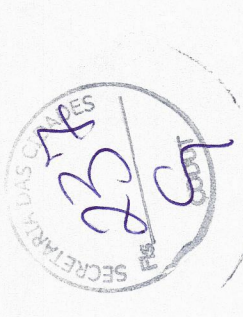

PROPRIETÁRIO  
MUNICÍPIO DE ARACATI  
PROJETO  
**Renata Pereira Moraes**  
RAONE PEREIRA MORAES - CAUATIM - BA

CAU

ARQUITO

PROJETO

CÁLCULO

CONSTRUÇÃO

PAISO

DT	PROJETO EXECUTIVO	22/11/13	ARQ. RAONE MORAES	RESPONSÁVEL
REVISÃO	ASSUNTO		RESPONSÁVEL	

PROJETO	URBANIZAÇÃO DA AVENIDA DRAGÃO DO MAR	RESPONSÁVEL	ARQ. RAONE MORAES
CONTRATANTE	MUNICÍPIO DE ARACATI	DESENHO	ROBSON MIRANDA
ENGENHEIRO	AVENIDA DRAGÃO DO MAR - CENTRO, ARACATICE	ARQUIVO	DRAGÃO DO MAR-PE-URB.00g

CONTÉUDO	CORTES 09/12 - SETOR A	ORGANISMO	
DATA	NOV/13	ESCALA	1/75

OS PLANOS E TÉCNICA REPRESENTAÇÃO SÃO DE PROPRIEDADE DO PROJETER ARQUITETURA E ENGENHARIA LTDA. O PROJETO CONTRA ESTE PLANO NÃO PODERÁ SER COPIADO, PRIVILEGIADO À TERCEIROS OU UTILIZADO, REPRODUZIDO, REPRODUZIDO SEM O CONSENTIMENTO ESCRITO DO PROJETER. CONFORME REGRAS DA LEI DE DIREITO AUTORA (LDA Nº 9.610/98).