PRODUCED BY AN AUTODESK EDUCATIONAL PRODUCT

Estaca 17+0

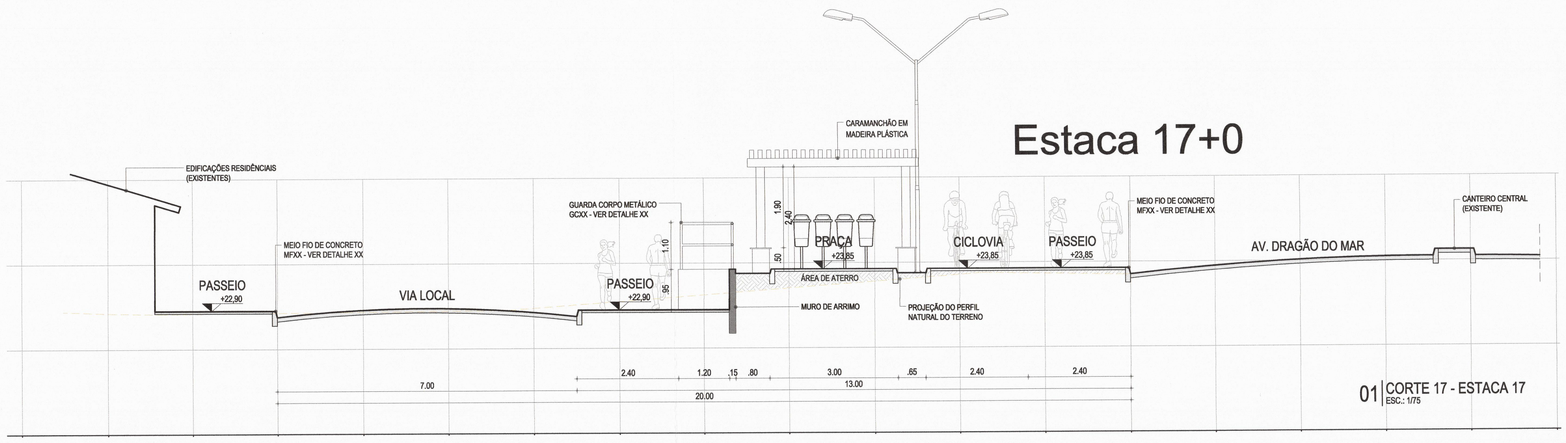

01 | CORTE 17 - ESTACA 17
ESC.: 1/75

Estaca 18+0

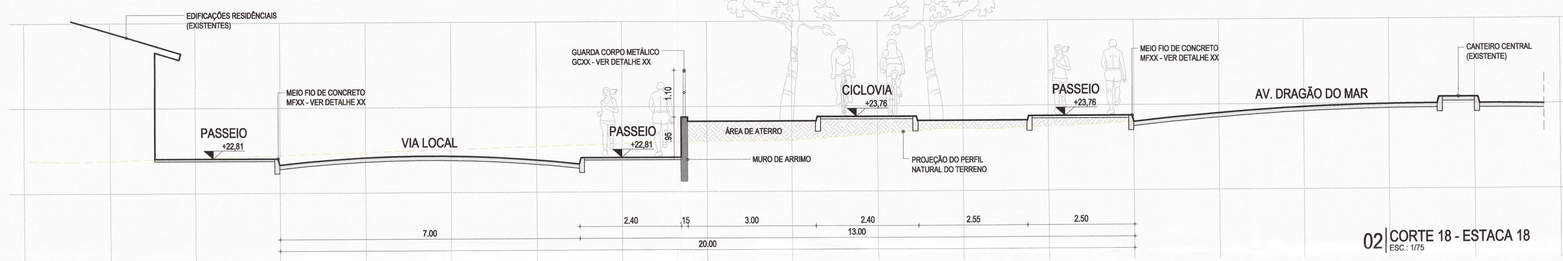

02 | CORTE 18 - ESTACA 18
ESC.: 1/75

Estaca 19+0

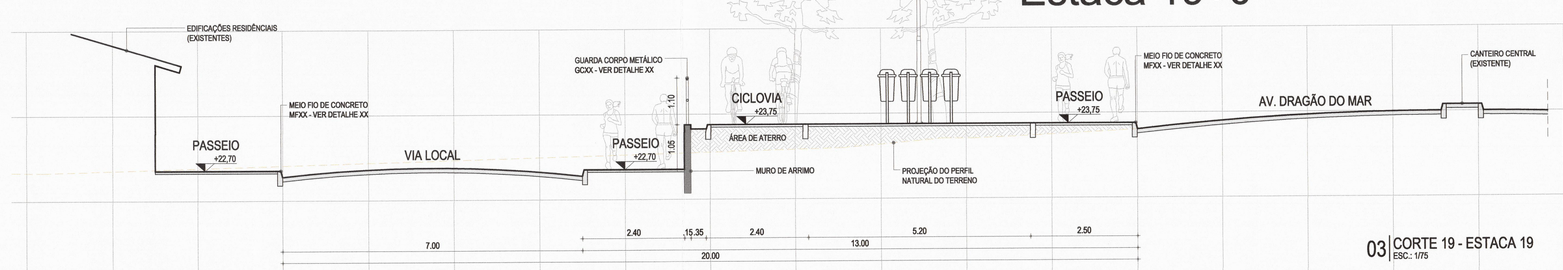

03 | CORTE 19 - ESTACA 19
ESC.: 1/75

Estaca 20+0

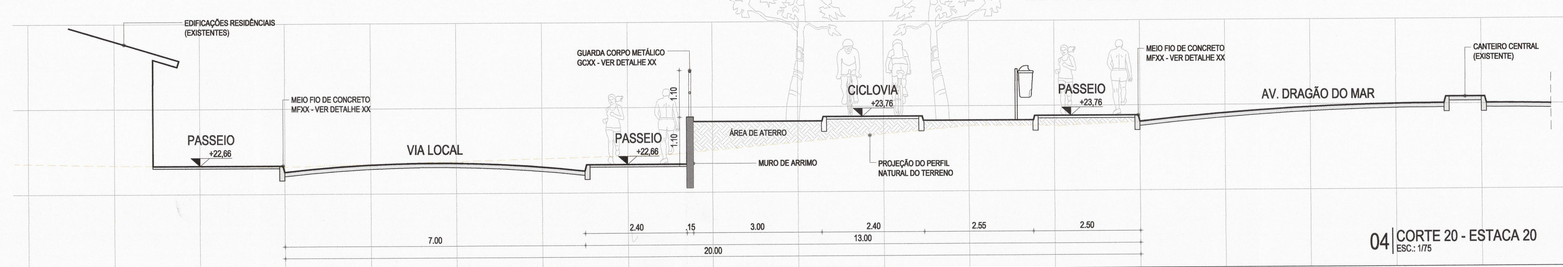

04 | CORTE 20 - ESTACA 20
ESC.: 1/75

CÓDIGO DE ATIVIDADE	INSCRIÇÃO
7111-1/00.00	275135-6

FIRMA: PROJETAR ARQUITETURA E ENGENHARIA LTDA
LOCAL: MONSENHOR CATÃO, 1191, SALA M, BLOCO 01 ALDEOTA, CEP 60.175-000, FORTALEZA - CEARÁ

I.S.S. PROJETO

I.S.S. CONSTRUÇÃO

CAU

APROVO

PROPRIETÁRIO — MUNICÍPIO DE ARACATI

PROJETO — RAIONE PEREIRA MORAIS - CAU A71479-8

PROJETO

CÁLCULO

CONSTRUÇÃO

PAGO

REVISÃO	ASSUNTO	DATA	RESPONSÁVEL
01	PROJETO EXECUTIVO	22/11/13	ARQ. RAIONE MORAIS

prefeitura municipal de Aracati

PROJETO	URBANIZAÇÃO DA AVENIDA DRAGÃO DO MAR	RESPONSÁVEL	ARQ. RAIONE MORAIS
CONTRATANTE	MUNICÍPIO DE ARACATI	DESENHO	ROBSON MIRANDA
ENDEREÇO	AVENIDA DRAGÃO DO MAR - CENTRO, ARACATI-CE	ARQUIVO	DRAGÃO DO MAR-PE-URB.dwg

URBANISMO

CONTEÚDO: CORTES 17/20 - SETOR B

DATA: NOV/13 | ESCALA: 1/75

24-44

CONFIGURAÇÃO DE IMPRESSÃO		
VIA	ESP.	COR
1	0,10	PRETO
2	0,30	PRETO
3	0,10	PRETO
4	0,25	PRETO
5	0,10	PRETO
6	0,25	PRETO
7	0,40	PRETO
IND.	0,10	BYLAYER

OS DIREITOS REPRESENTADOS SÃO DE PROPRIEDADE DE PROJETAR ARQUITETURA E ENGENHARIA LTDA. O PROJETO CONTIDO NESTA PRANCHA NÃO PODERÁ SER COPIADO, DIVULGADO A TERCEIROS OU UTILIZADO, INTEGRAL OU PARCIALMENTE, SEM O CONSENTIMENTO ESCRITO DOS ARQUITETOS, CONFORME REGE A LEI DE DIREITO AUTORAL (Nº 9610/98).

PRODUCED BY AN AUTODESK EDUCATIONAL PRODUCT