PRODUCED BY AN AUTODESK EDUCATIONAL PRODUCT

Estaca 29+0

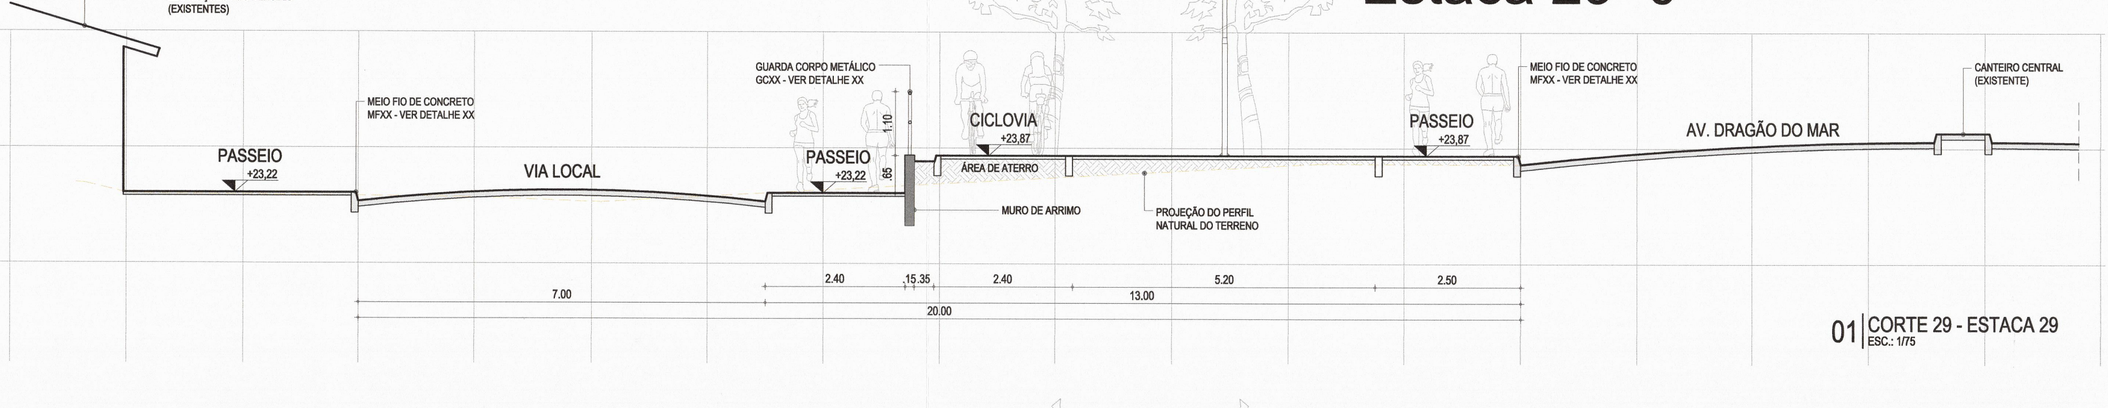

01 CORTE 29 - ESTACA 29
ESC.: 1/75

Estaca 30+0

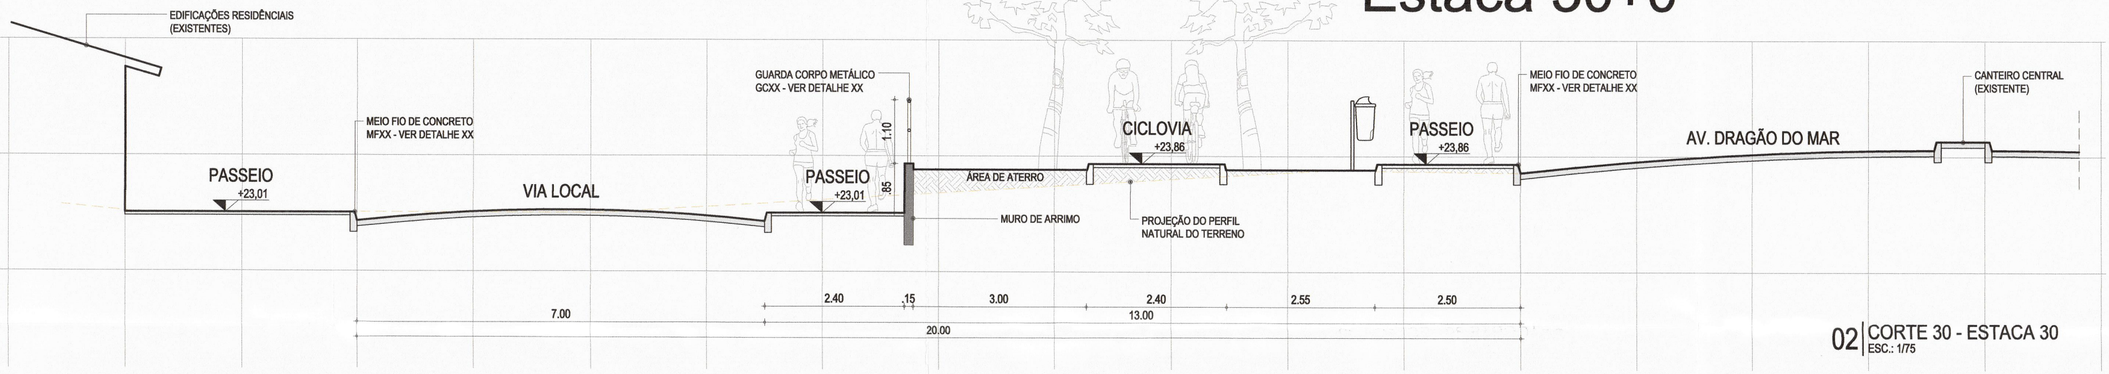

02 CORTE 30 - ESTACA 30
ESC.: 1/75

Estaca 31+0

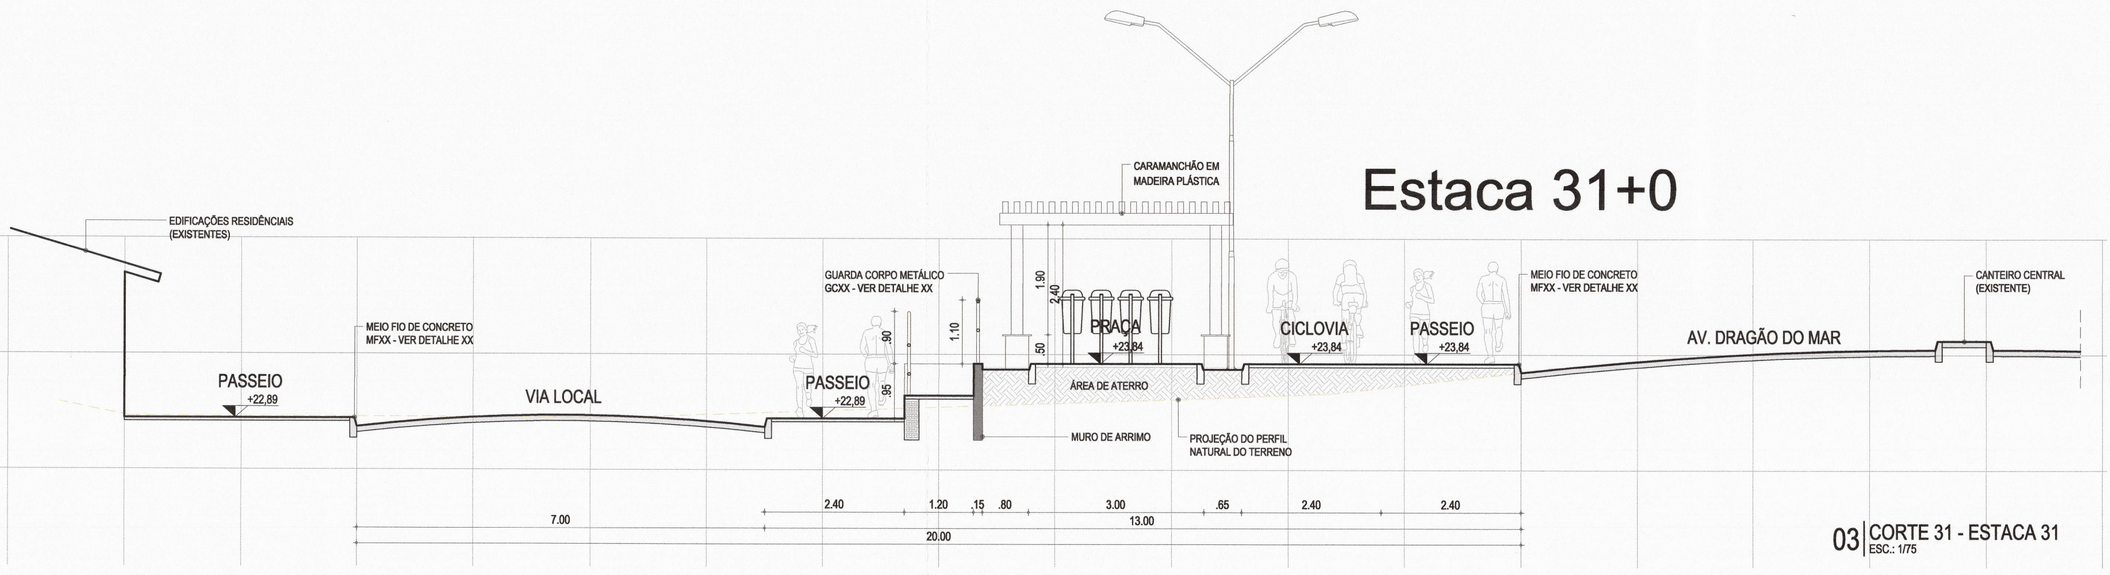

03 CORTE 31 - ESTACA 31
ESC.: 1/75

Estaca 32+0

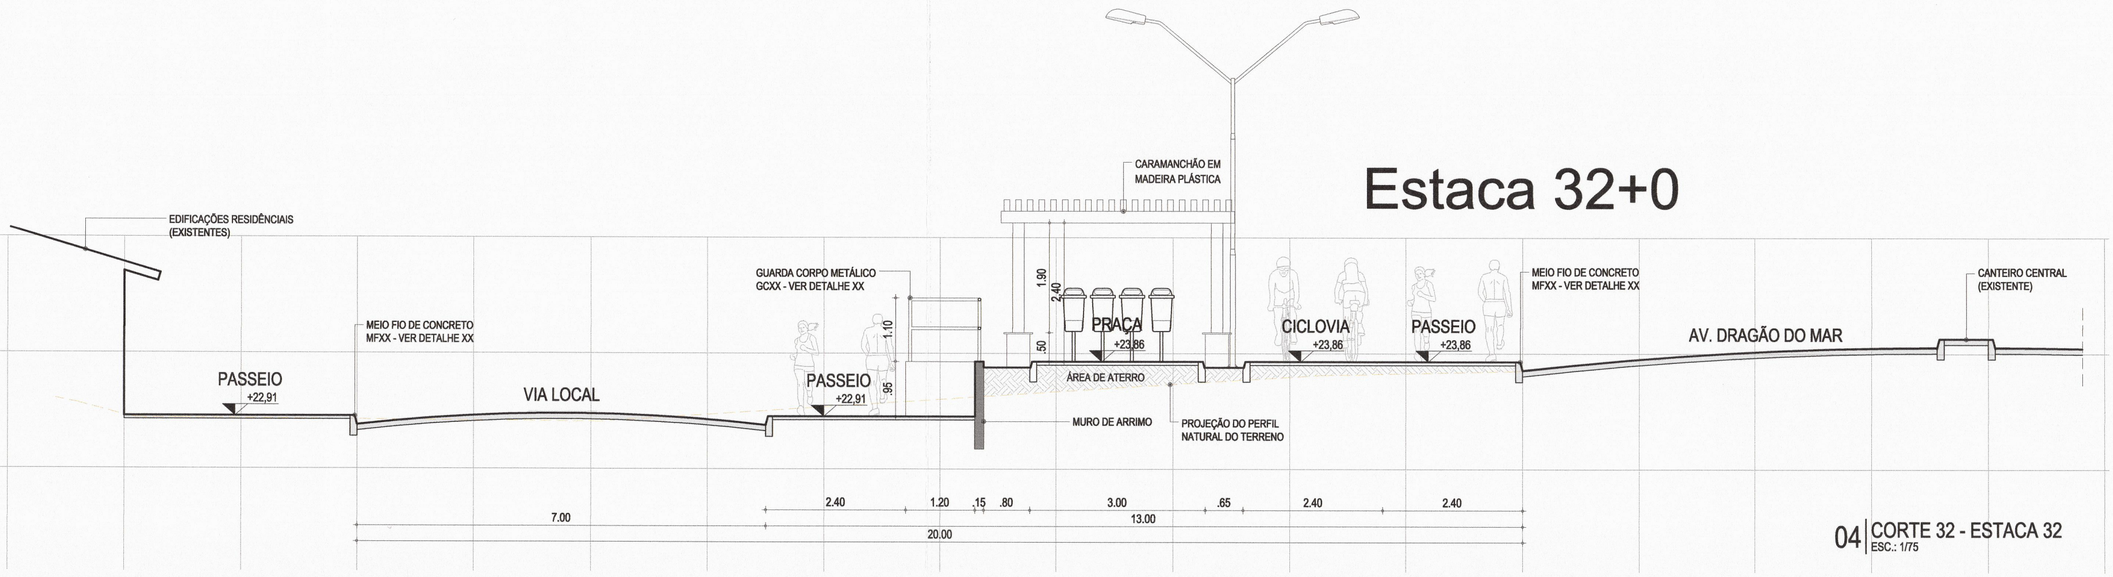

04 CORTE 32 - ESTACA 32
ESC.: 1/75

CÓDIGO DE ATIVIDADE	INSCRIÇÃO
7111-1/00.00	275135-6

FIRMA: PROJETAR ARQUITETURA E ENGENHARIA LTDA
LOCAL: MONSENHOR CATÃO, 1191, SALA M, BLOCO 01 ALDEOTA, CEP 60.175-000, FORTALEZA - CEARÁ

I.S.S. PROJETO

I.S.S. CONSTRUÇÃO

CAU

APROVO

PROPRIETÁRIO: MUNICÍPIO DE ARACATI

PROJETO: RAIONE PEREIRA MORAIS - CAU A71479-8

PROJETO

CÁLCULO

CONSTRUÇÃO

PAGO

REVISÃO	ASSUNTO	DATA	RESPONSÁVEL
01	PROJETO EXECUTIVO	22/11/13	ARQ. RAIONE MORAIS

prefeitura municipal de Aracati

PROJETO	URBANIZAÇÃO DA AVENIDA DRAGÃO DO MAR	RESPONSÁVEL	ARQ. RAIONE MORAIS
CONTRATANTE	MUNICÍPIO DE ARACATI	DESENHO	ROBSON MIRANDA
ENDEREÇO	AVENIDA DRAGÃO DO MAR - CENTRO, ARACATI-CE	ARQUIVO	DRAGÃO DO MAR-PE-URB.dwg

URBANISMO

CONTEÚDO	DATA	ESCALA
CORTES 29/32 - SETOR B	NOV/13	1/75

27-44

PRODUCED BY AN AUTODESK EDUCATIONAL PRODUCT
OS CONTEÚDOS E TÉCNICA REPRESENTADOS SÃO DE PROPRIEDADE DE PROJETAR ARQUITETURA E ENGENHARIA LTDA. O PROJETO CONTIDO NESTA PRANCHA NÃO PODERÁ SER COPIADO, DIVULGADO A TERCEIROS OU UTILIZADO, INTEGRAL OU PARCIALMENTE, SEM O CONSENTIMENTO ESCRITO DOS ARQUITETOS, CONFORME REGE A LEI DE DIREITO AUTORAL (Nº 9610/98).

CONFIGURAÇÃO DE IMPRESSÃO		
NS	ESP.	COR
1	0,10	PRETO
2	0,20	PRETO
3	0,10	PRETO
4	0,20	PRETO
5	0,10	PRETO
6	0,25	PRETO
7	0,40	PRETO
DWG	0,10	PLATAFOR

TAMANHO A1 - 594x841mm