PRODUCED BY AN AUTODESK EDUCATIONAL PRODUCT

Estaca 45+0

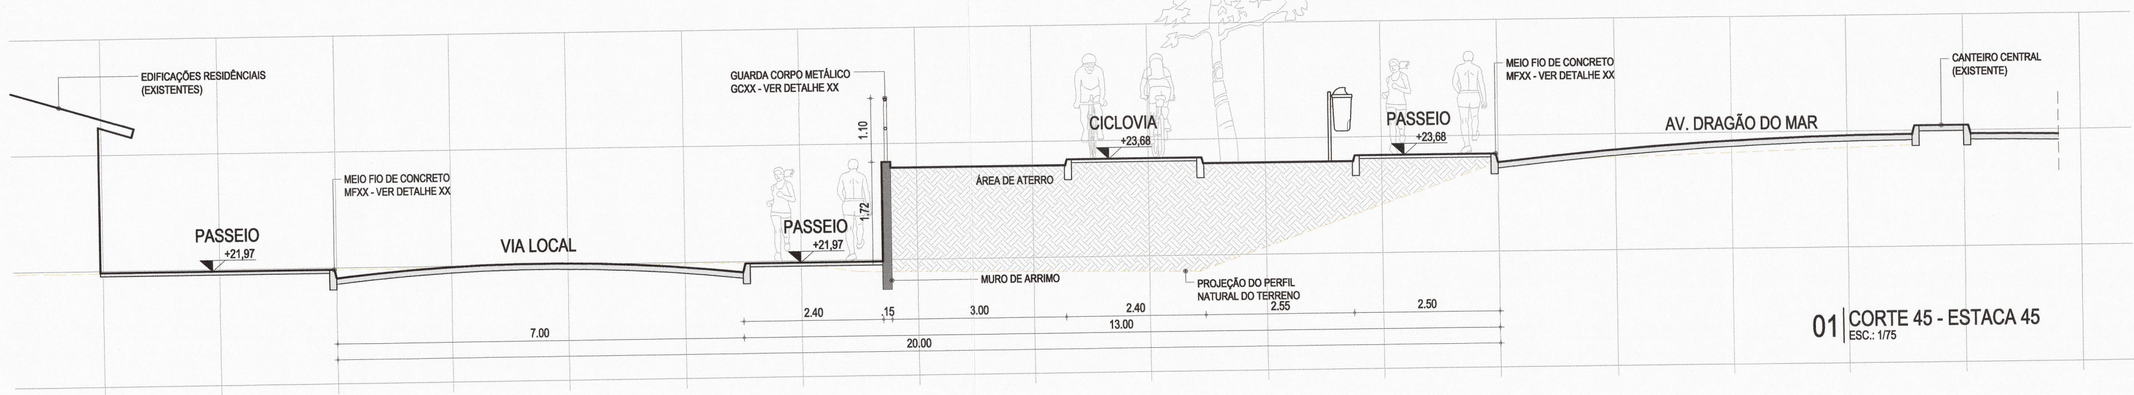

01 | CORTE 45 - ESTACA 45
ESC.: 1/75

Estaca 46+0

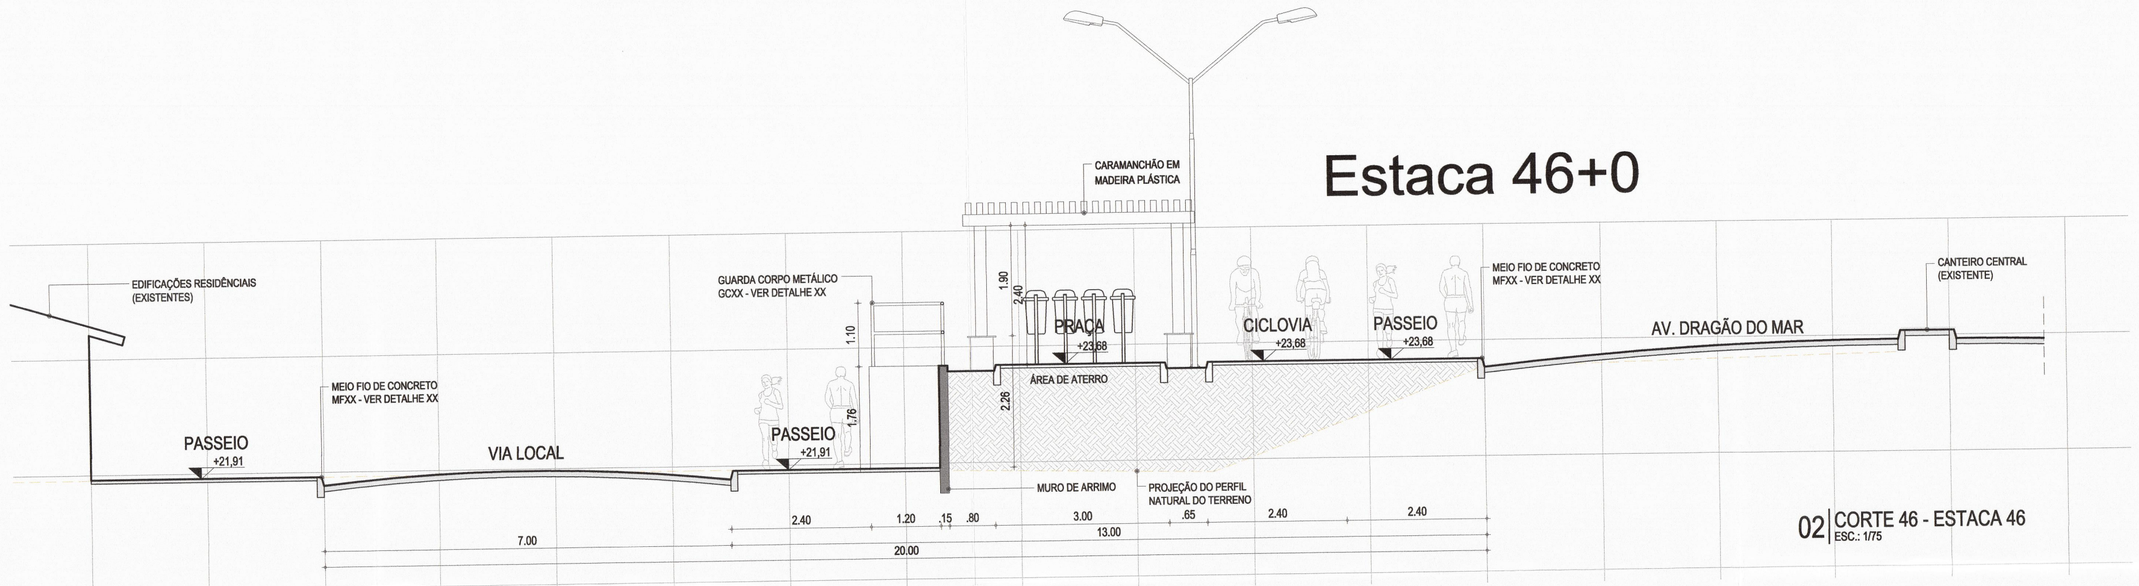

02 | CORTE 46 - ESTACA 46
ESC.: 1/75

Estaca 47+0

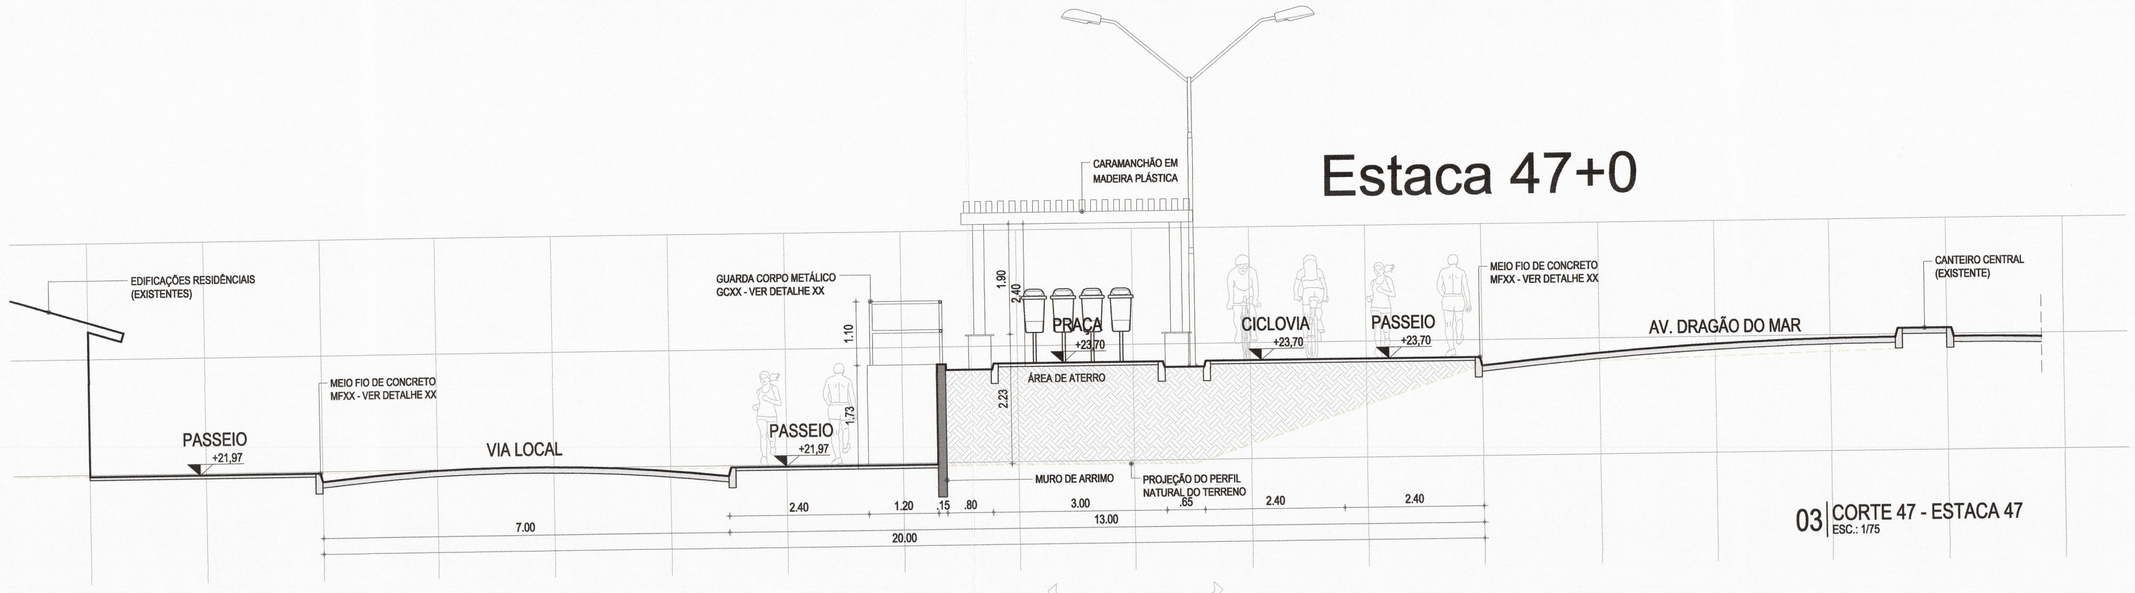

03 | CORTE 47 - ESTACA 47
ESC.: 1/75

Estaca 48+0

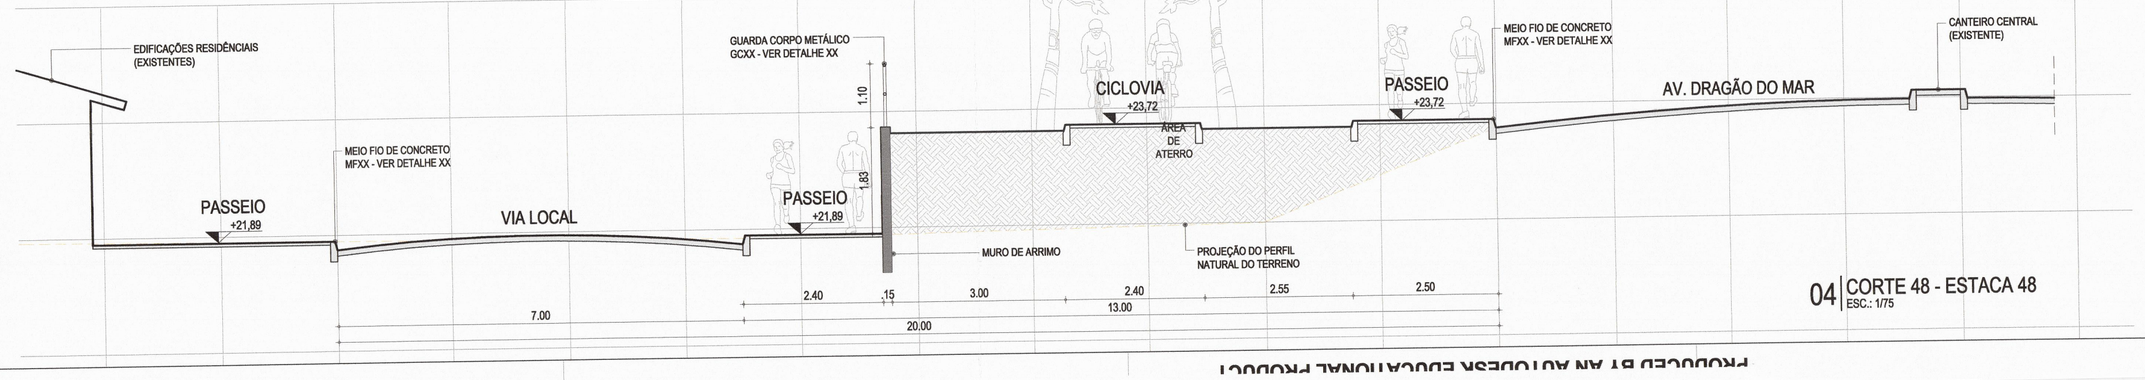

04 | CORTE 48 - ESTACA 48
ESC.: 1/75

CÓDIGO DE ATIVIDADE	INSCRIÇÃO
7111-1/00.00	275135-6

FIRMA: PROJETAR ARQUITETURA E ENGENHARIA LTDA
LOCAL: MONSENHOR CATÃO, 1191, SALA M, BLOCO 01 ALDEOTA, CEP 60.175-000, FORTALEZA - CEARÁ

I.S.S. PROJETO

I.S.S. CONSTRUÇÃO

CAU

APROVO

PROPRIETÁRIO: MUNICÍPIO DE ARACATI

PROJETO: RAIONE PEREIRA MORAIS - CAU A71479-8

PROJETO

CÁLCULO

CONSTRUÇÃO

PAGO

01	PROJETO EXECUTIVO	22/11/13	ARQ. RAIONE MORAIS
REVISÃO	ASSUNTO	DATA	RESPONSÁVEL

prefeitura municipal de Aracati

PROJETO	URBANIZAÇÃO DA AVENIDA DRAGÃO DO MAR	RESPONSÁVEL	ARQ. RAIONE MORAIS
CONTRATANTE	MUNICÍPIO DE ARACATI	DESENHO	ROBSON MIRANDA
ENDEREÇO	AVENIDA DRAGÃO DO MAR - CENTRO, ARACATI-CE	ARQUIVO	DRAGÃO DO MAR-PE-URB.dwg

URBANISMO

CONTEÚDO: CORTES 46/48 - SETOR B

DATA: NOV/13 | ESCALA: 1/75

31-44

ESTE DESENHO É PROPRIEDADE INTELECTUAL, CONFORME REGE A LEI DE DIREITO AUTORAL (nº 9610/98).
É PROIBIDA A REPRODUÇÃO, DIVULGAÇÃO A TERCEIROS OU UTILIZAÇÃO, INTEGRAL OU PARCIALMENTE, SEM O CONSENTIMENTO ESCRITO DOS ARQUITETOS. CONFORME REGE A LEI DE DIREITO AUTORAL (nº 9610/98).
O PROJETO CONTIDO NESTA PRANCHA NÃO PODERÁ SER COPIADO, DIVULGADO A TERCEIROS OU UTILIZADO, INTEGRAL OU PARCIALMENTE, SEM O CONSENTIMENTO ESCRITO DOS ARQUITETOS.
OS FORMATOS E TÉCNICA REPRESENTADOS SÃO DE PROPRIEDADE DE PROJETAR ARQUITETURA E ENGENHARIA LTDA.

CONFIGURAÇÃO DE IMPRESSÃO

VA	ESP.	COR
1	0,15	PRETO
2	0,20	PRETO
3	0,10	PRETO
4	0,25	PRETO
5	0,10	PRETO
6	0,25	PRETO
7	0,40	PRETO
VND	0,15	BYLAYER

ARARO A1 - 594x841mm

PRODUCED BY AN AUTODESK EDUCATIONAL PRODUCT