




Estaca 61+0

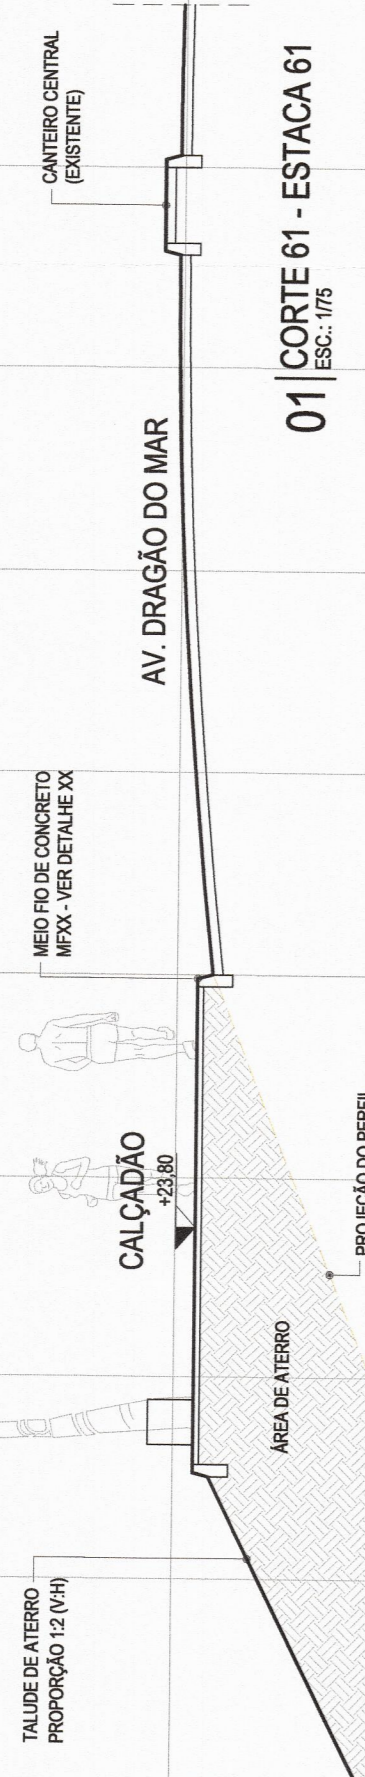


Estaca 63+0

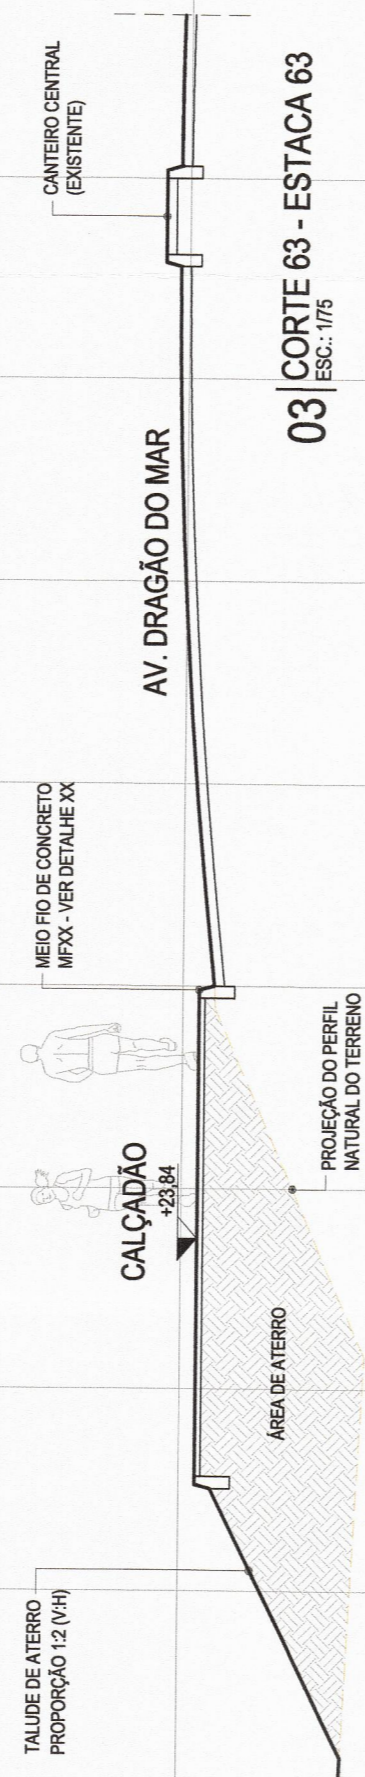


Estaca 65+0

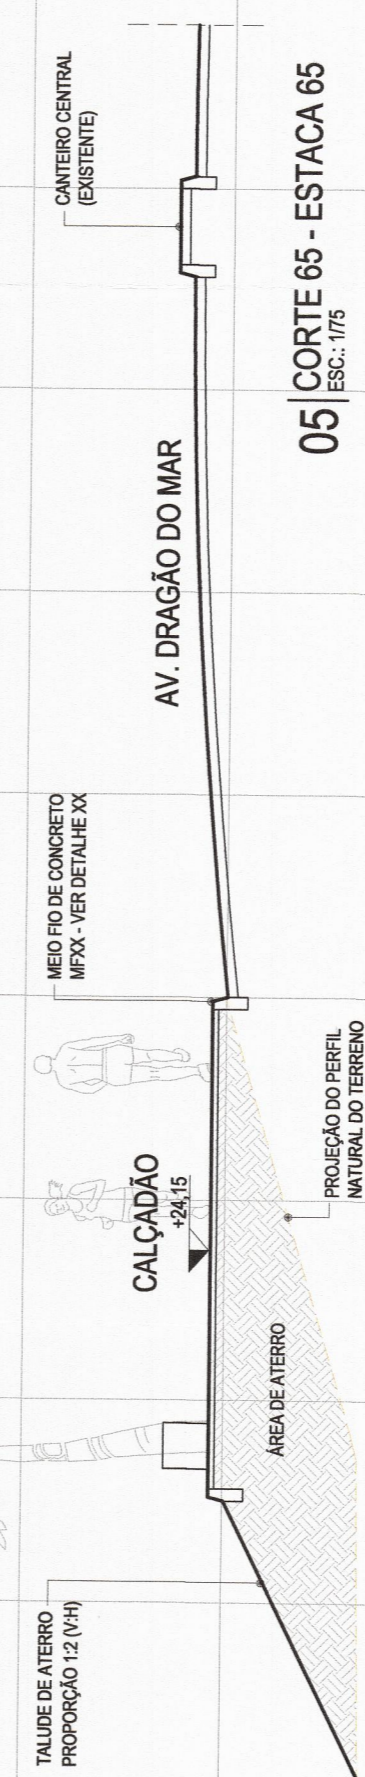


Estaca 67+0

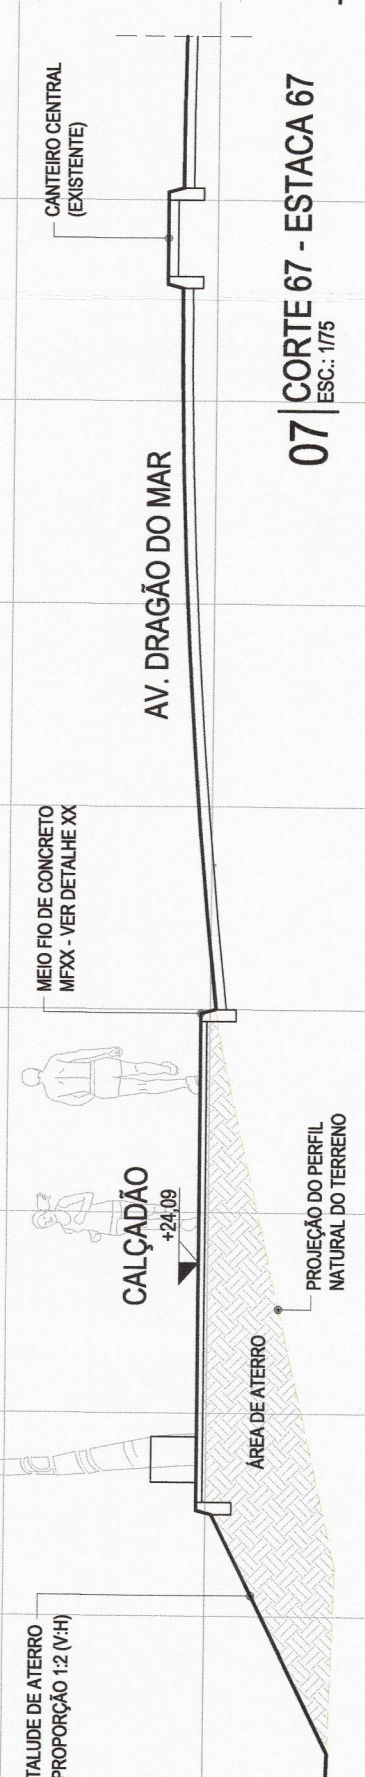


Estaca 62+0

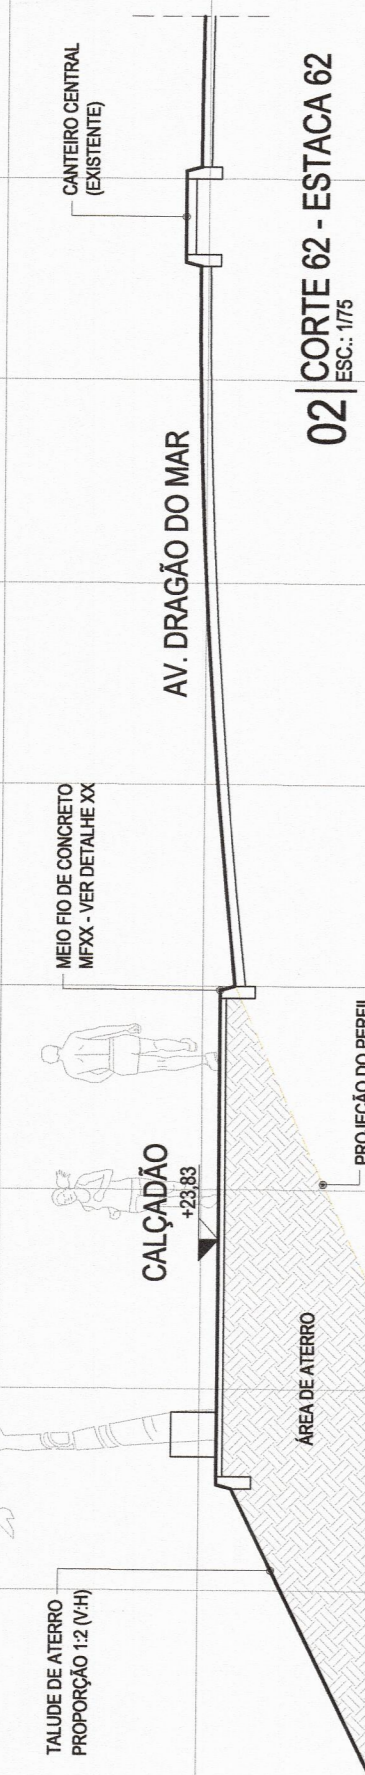


Estaca 64+0

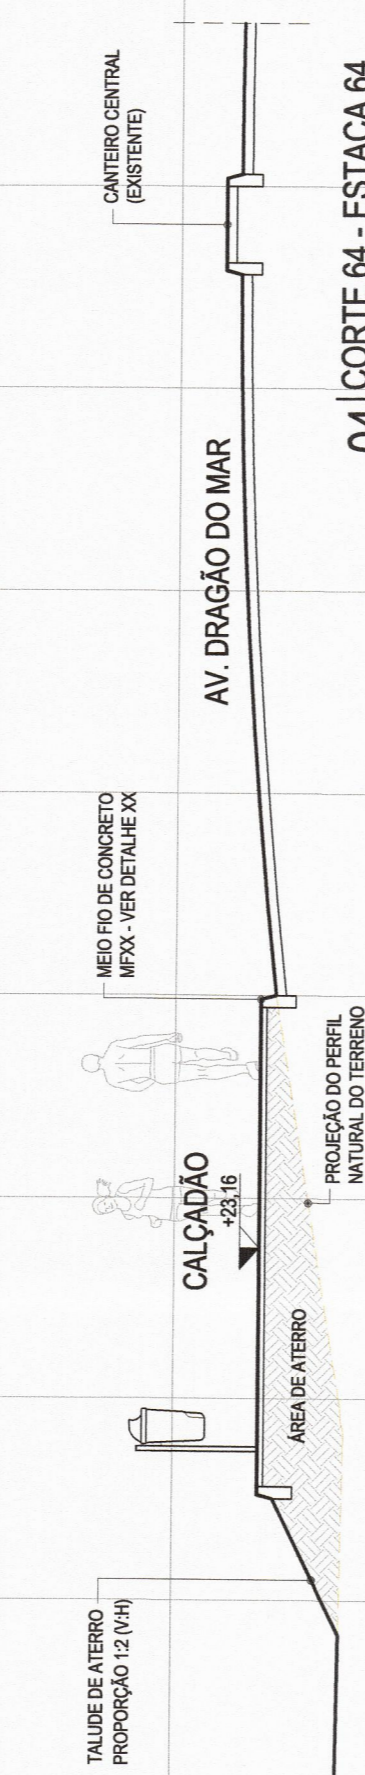

Estaca 66+0

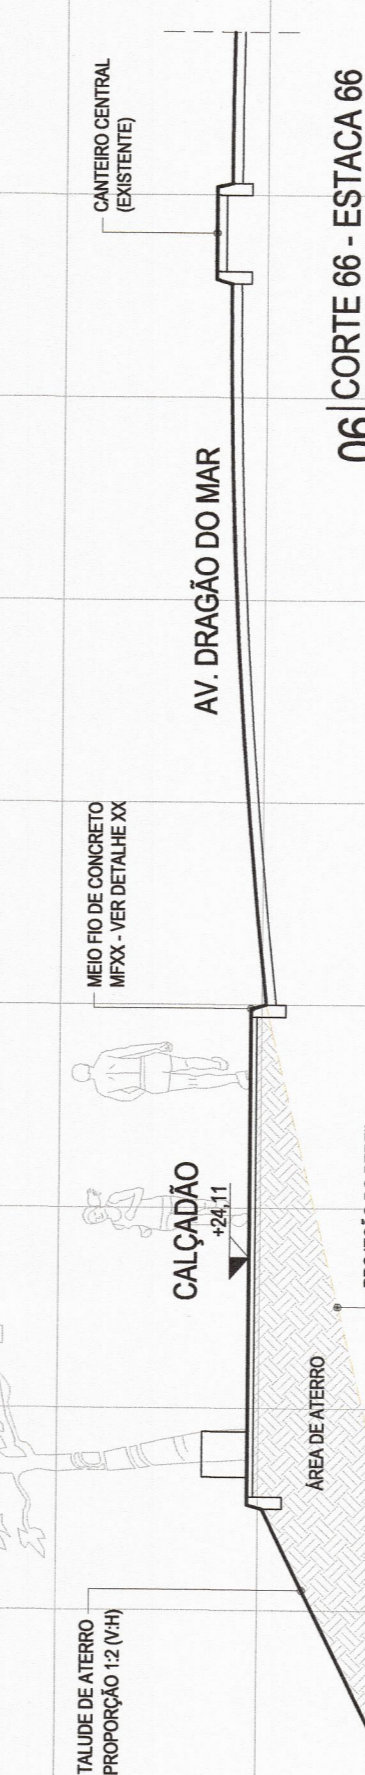

Estaca 68+0

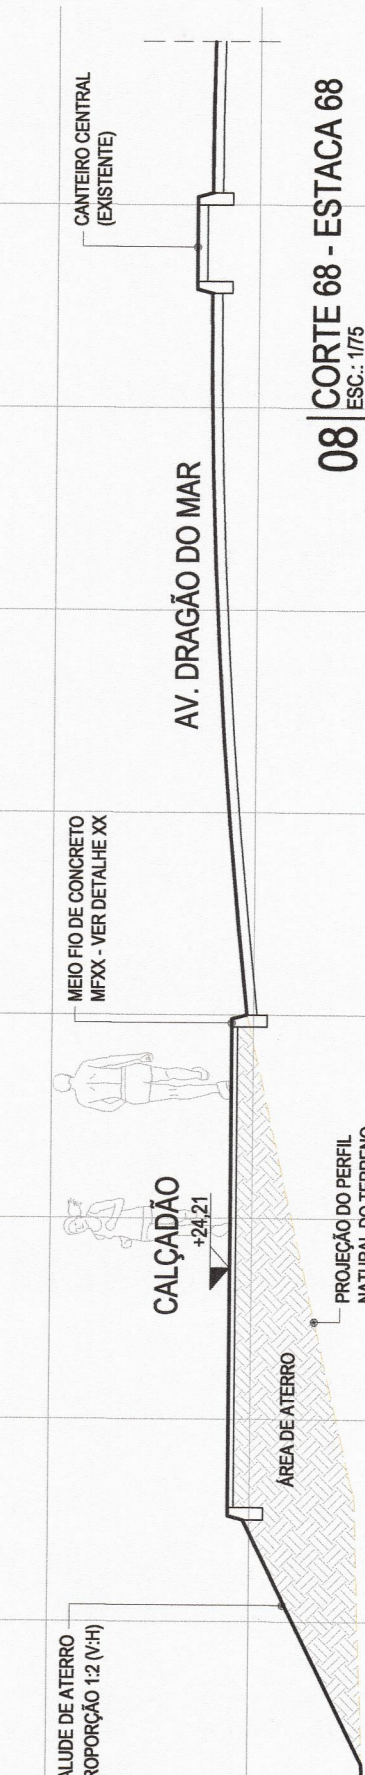

CODIGO DE ATIVIDADE	INSCRIÇÃO
7111-1/00.00	275135-6

FIRMA: PROJETERA ARQUITETURA E ENGENHARIA LTDA
LOCAL: MONTEBOS CAVADO, 1191, SALA M, BLOCO 01
ALDEOTA, CEP. 86.175-000, FORTALEZA - C/MA

L.S.B. PROJETO

L.S.B. CONSTRUÇÃO



APROVO

PAULO

PROPRIETARIO: MUNICÍPIO DE ARACATI
PROJETO: RUA RAIMONE MORAIS
RAIMONE FERRERA MORAIS - CAU 41478-8

PROJETO: RUA RAIMONE MORAIS
CALCULO: RUA RAIMONE MORAIS
CONSTRUÇÃO: RUA RAIMONE MORAIS

REVISÃO	PROJETO EXECUTIVO	ASSUNTO	DATA	RESPONSÁVEL
01	22/11/13	AVENIDA DRAGÃO DO MAR - CENTRO, ARACATI-CE		ARQ. RAIMONE MORAIS

PROJETO	RESPONSÁVEL
URBANIZAÇÃO DA AVENIDA DRAGÃO DO MAR	ARQ. RAIMONE MORAIS
MUNICÍPIO DE ARACATI	ROBSON MIRANDA
AVENIDA DRAGÃO DO MAR - CENTRO, ARACATI-CE	DRAGÃO DO MAR-PE-URB.dwg
URBANISMO	

DATA: NOV/13 ESCALA: 1/75

34-44

