


01 | DET. 14 - RAMPA 02 - VISTA 01  
ESC.: 1/50

01 | DET. 14 - RAMPA 02 - PLANTA  
ESC.: 1/50

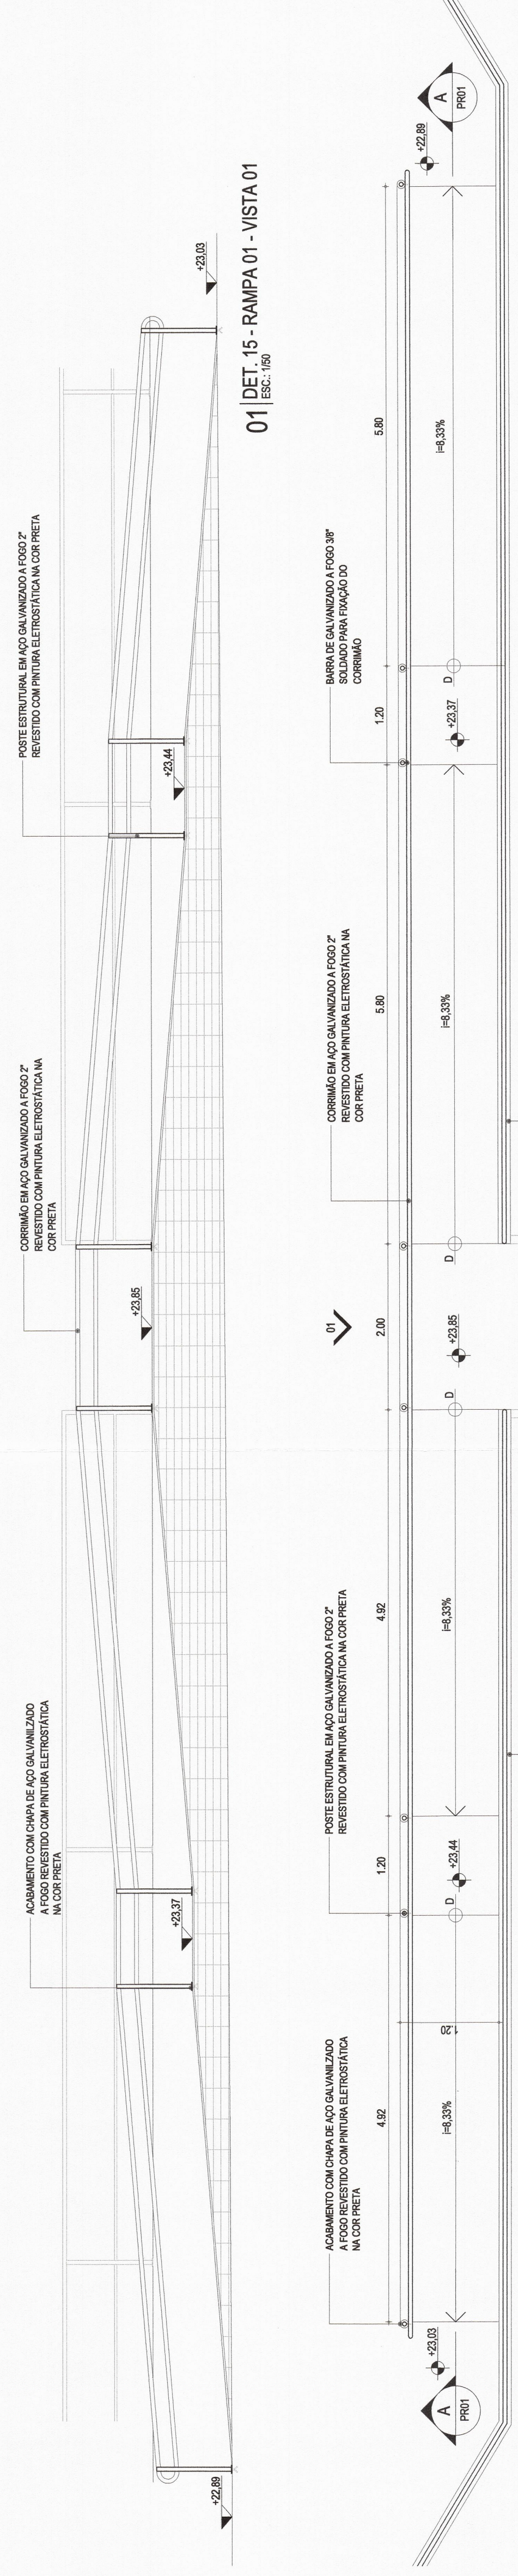


01 | DET. 15 - RAMPA 01 - VISTA 01  
ESC.: 1/50

02 | DET. 15 - RAMPA 01 - PLANTA  
ESC.: 1/50

	
CODIGO DE ATIVIDADE	INSCRIÇÃO
7111-1/00.00	275135-6
LOCAL: PROJETAR ARQUITETURA E ENGENHARIA LTDA ENDEREÇO: AVENIDA DO MAR, 111, 3º ANDAR, BLOCO D1 ALBERTO, CEP: 13.130-100, TORRELANDIA, SP	

PROFESSOR	PROFESSOR
CONFEITANTE	CONFEITANTE
PROJETO	PROJETO
CALCULO	CALCULO
CONSTRUÇÃO	CONSTRUÇÃO
PROFESSOR	PROFESSOR
CONFEITANTE	CONFEITANTE
PROJETO	PROJETO
CALCULO	CALCULO
CONSTRUÇÃO	CONSTRUÇÃO

PROJETO	PROJETO EXECUTIVO	DATA
01	22/11/13	
REVISÃO	ASSUNTO	RESPONSÁVEL
		ARC. RAONE MORAIS

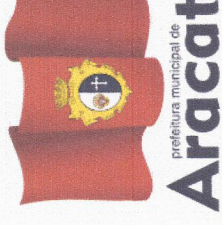
  
 URBANIZAÇÃO DA AVENIDA DO MAR  
 MUNICÍPIO DE ARACATI  
 AVENIDA DO MAR - CENTRO, ARACATI - CE  
 DETALHE RAMPA 02