


01 DET.16 - RAMPA 04 - VISTA 01
ESC. 1:50

01 DET.16 - RAMPA 04 - PLANTA
ESC. 1:50

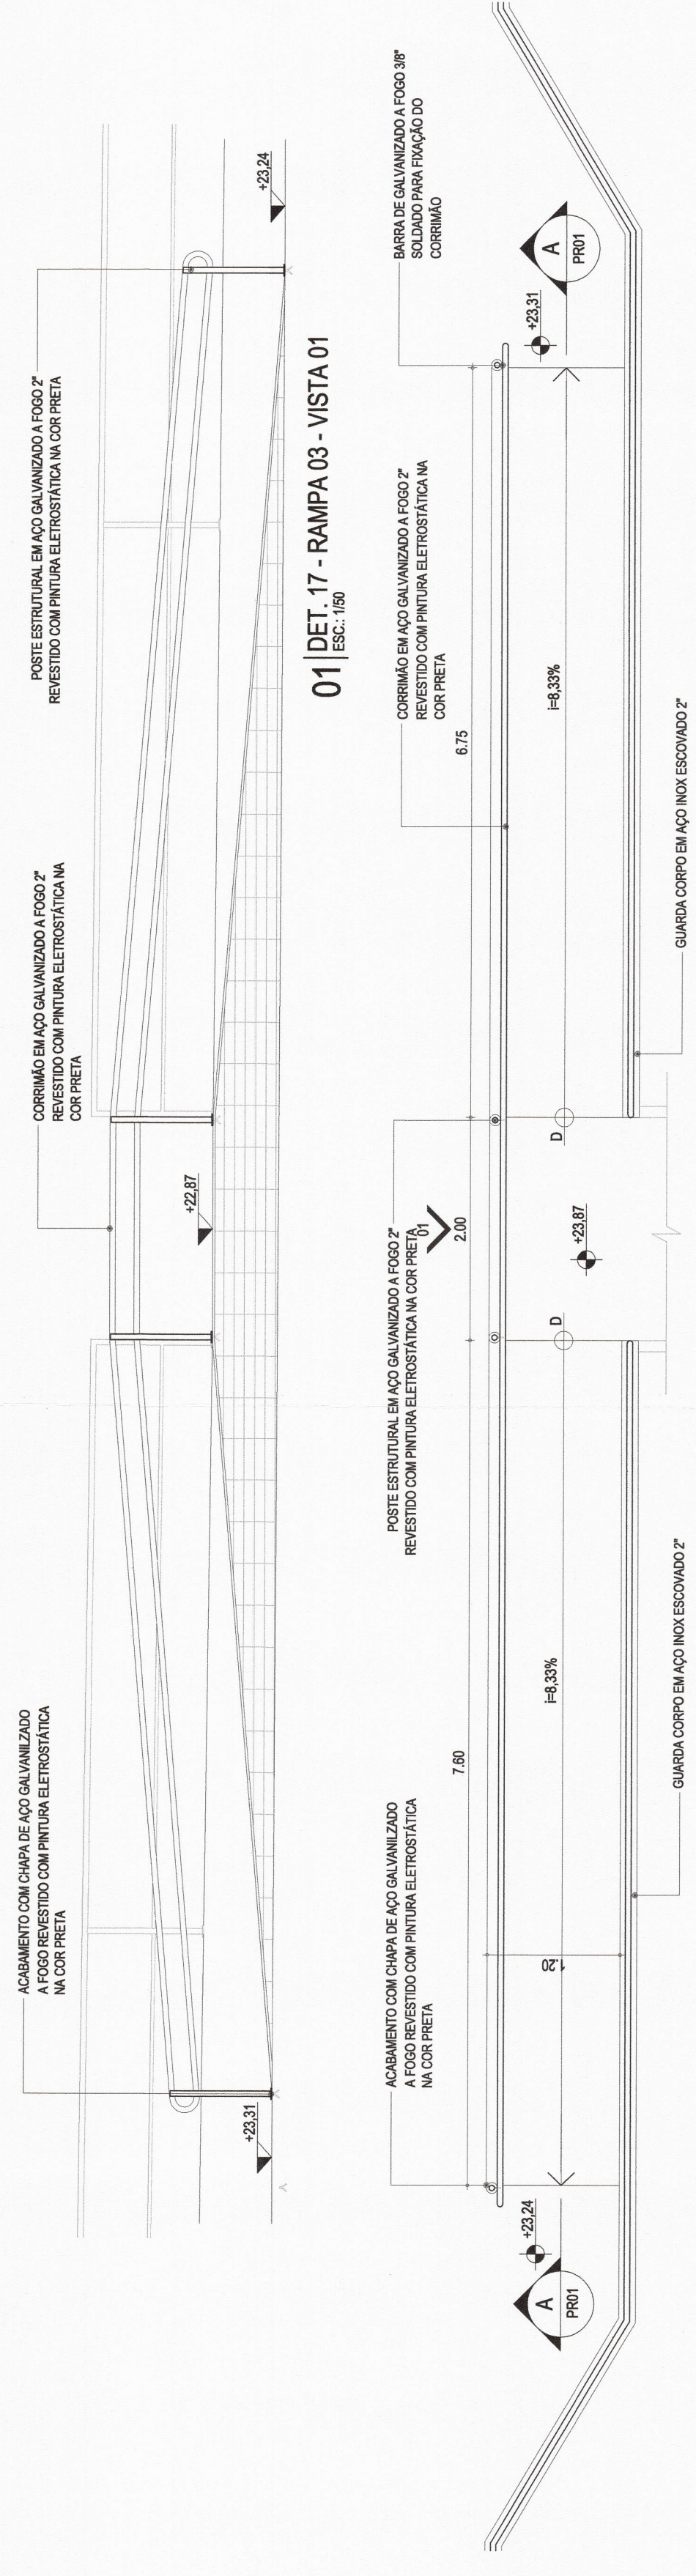

01 DET.17 - RAMPA 03 - VISTA 01
ESC. 1:50

01 DET.17 - RAMPA 03 - PLANTA
ESC. 1:50

CÓDIGO DE ATIVIDADE INSCRIÇÃO
7111-1/00.00 275135-6
FIRMA: PROJETAR ARQUITETURA E ENGENHARIA LTDA
LOCAL: MOMBIMBOCA, 189 - S/AL. 16 - BLOCO 10
ARQUITETA: LEONARDETE CARVALHO PEREIRA

U.S.E. PROJETO


U.S.E. CONSTRUÇÃO

CAU

APROVADO

PROPRIETÁRIO: MUNICÍPIO DE ARACATI
PROJETO: *Robson Miranda*
RACIONE PEREIRA MORAES CAU 4717478
PROJETO: CÁLCULO: CONSTRUÇÃO: PAVO

01	PROJETO EXECUTIVO	22/11/13	ARQ. RACIONE MORAES
REVISÃO	ASSUNTO	DATA	RESPONSÁVEL

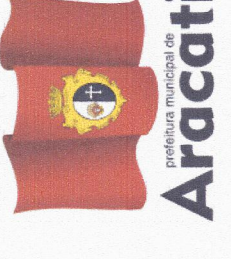

PROJETO	URBANIZAÇÃO DA AVENIDA DRAGÃO DO MAR	RESPONSÁVEL	ARQ. RACIONE MORAES
CONTINENTE	MUNICÍPIO DE ARACATI	DESENHO	ROBSON MIRANDA
ENDEREÇO	AVENIDA DRAGÃO DO MAR - CENTRO, ARACATI-CE	ARQUIVO	DRAGÃO DO MAR-FE-LIBRE.dwg
CONTÊDOR	DETALHE RAMPA 04	DATA	NOV/13
	DETALHE RAMPA 03	ESCALA	INDICADA