




01 | DET. 18 - RAMPA 05 - VISTA 01
ESC.: 1/50

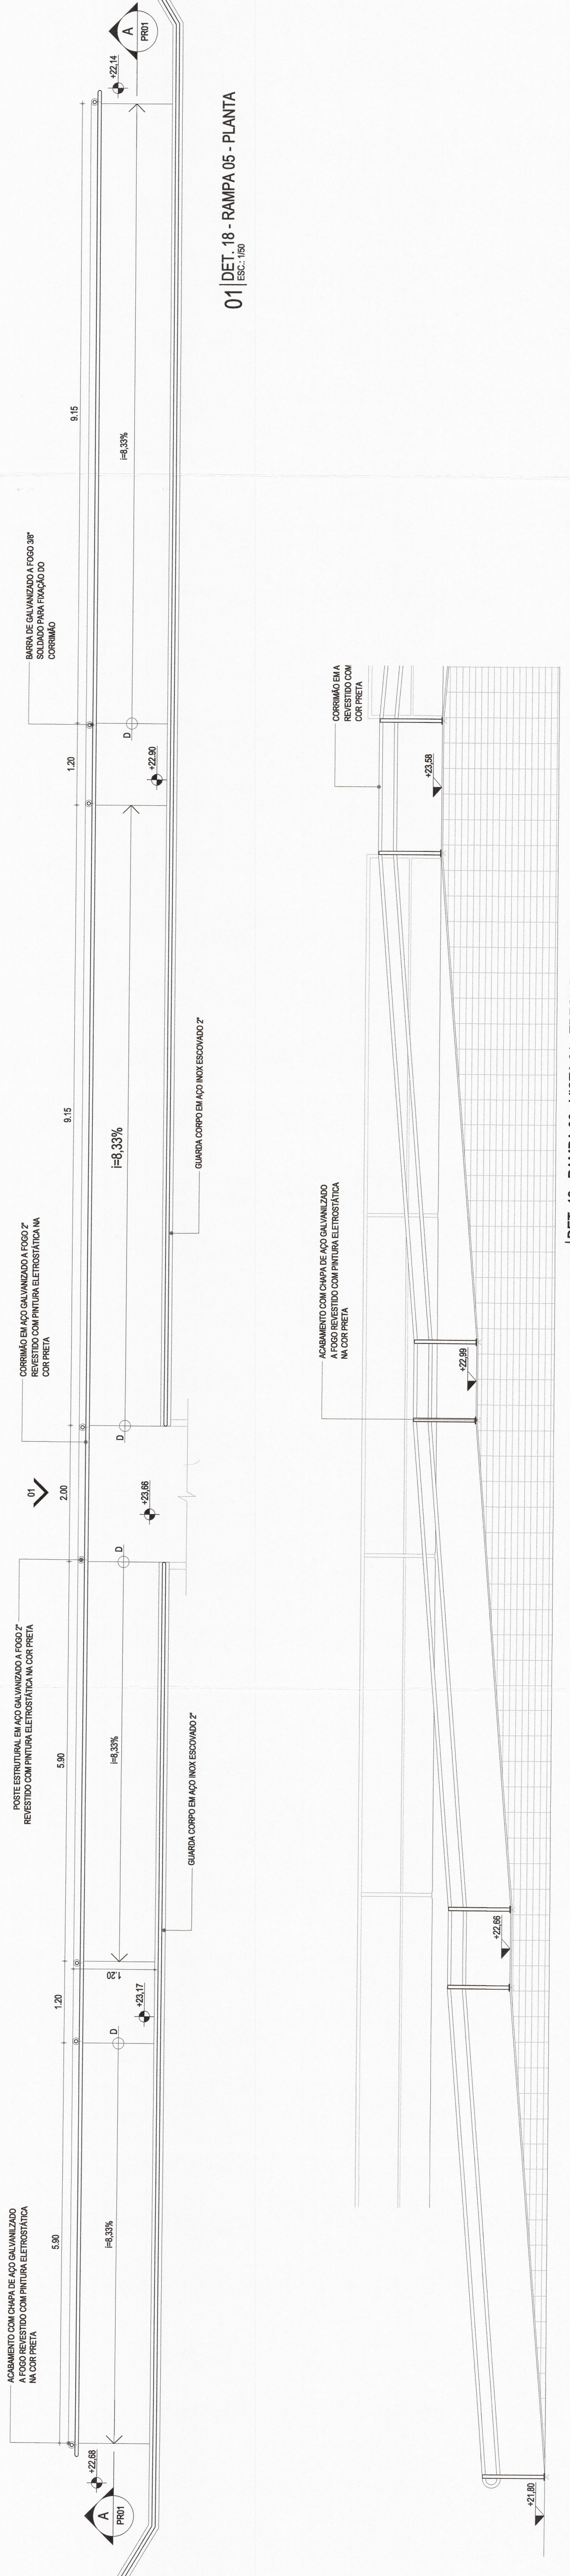


01 | DET. 18 - RAMPA 05 - PLANTA
ESC.: 1/50

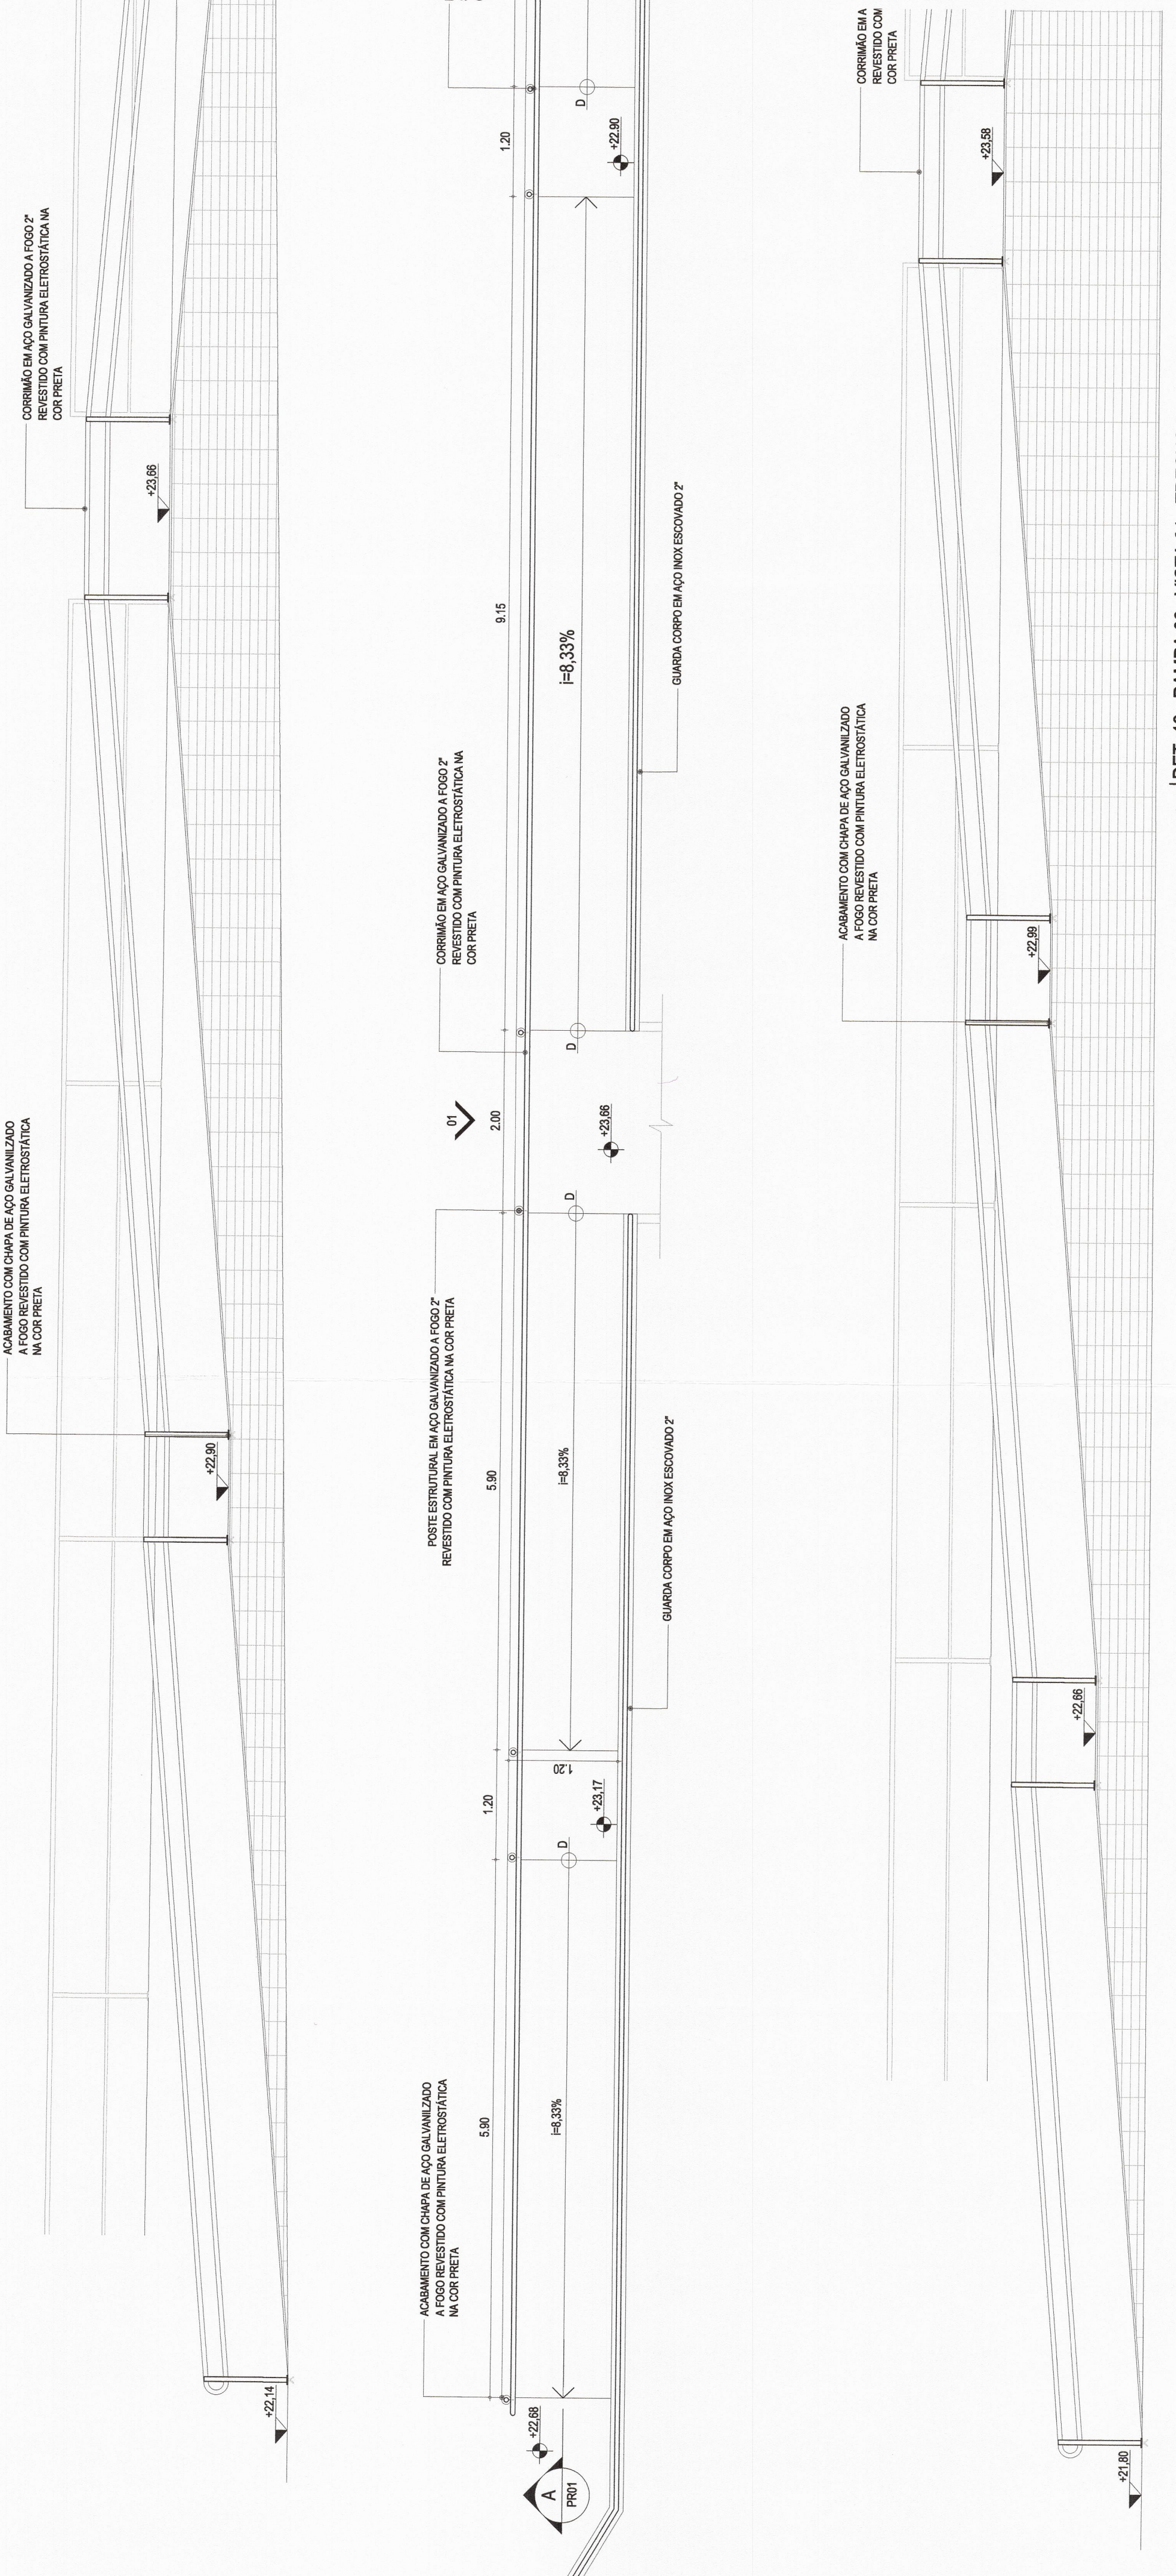


01 | DET. 19 - RAMPA 06 - VISTA 01 - TRECHO B
ESC.: 1/50

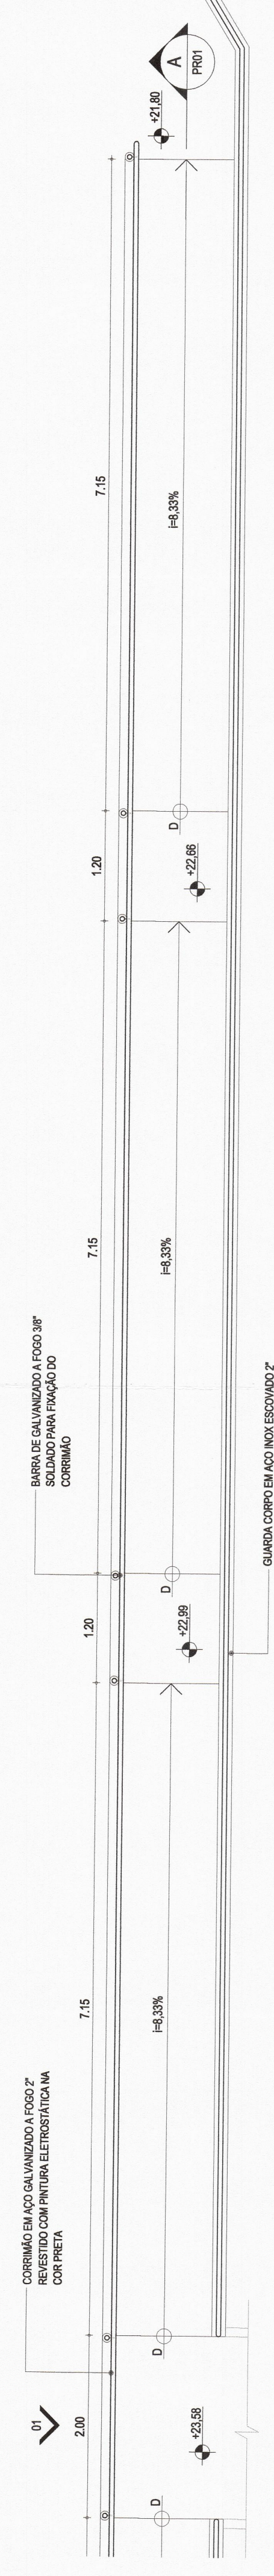

01 | DET. 19 - RAMPA 06 - PLANTA - TRECHO B
ESC.: 1/50

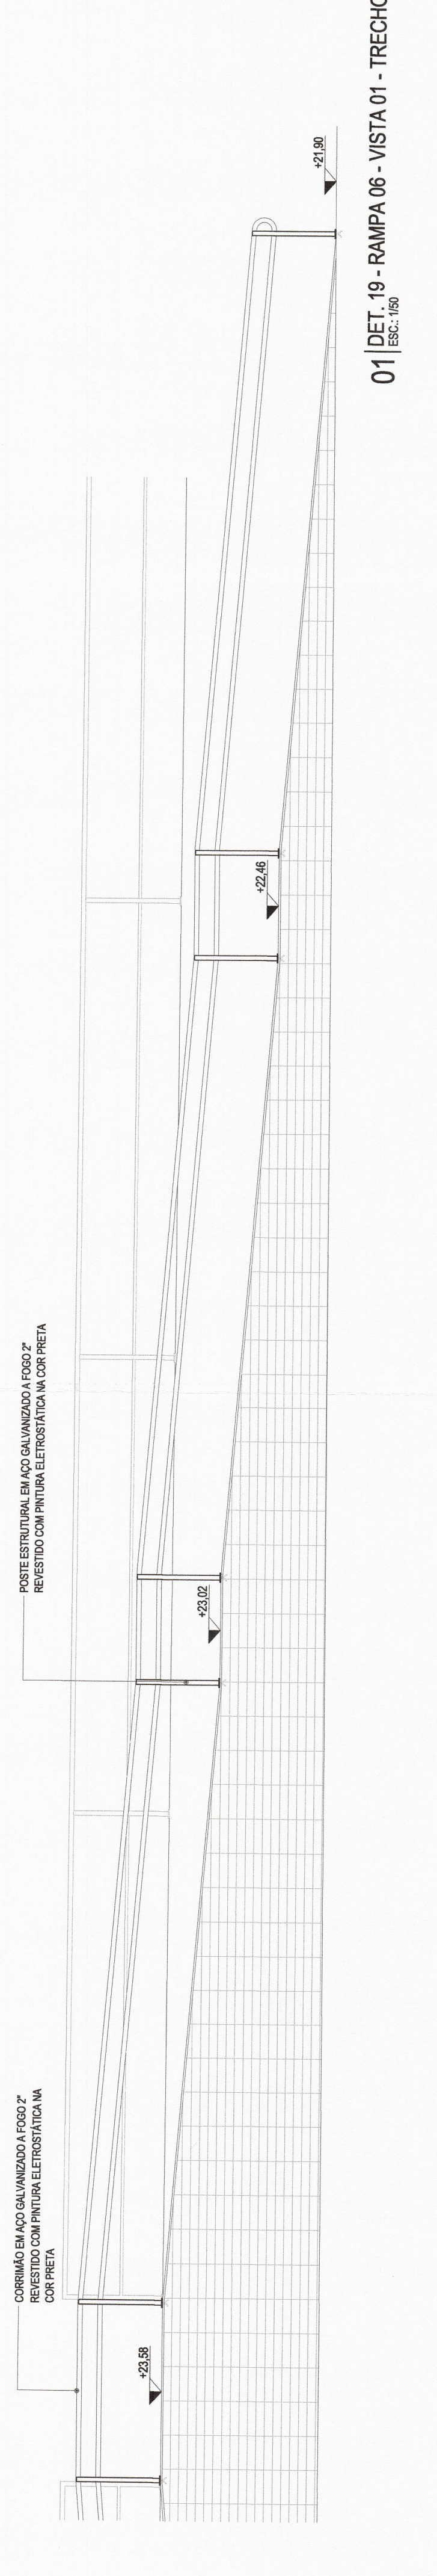

01 | DET. 19 - RAMPA 06 - VISTA 01 - TRECHO A
ESC.: 1/50

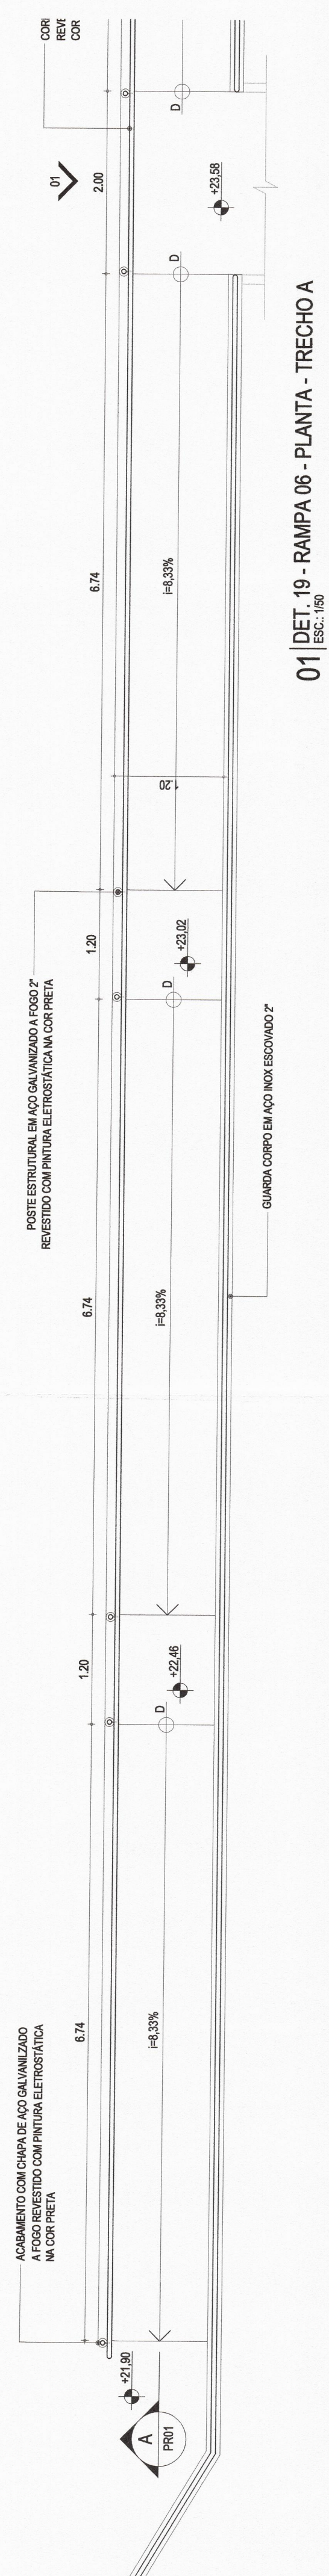

01 | DET. 19 - RAMPA 06 - PLANTA - TRECHO A
ESC.: 1/50

CÓDIGO DE ATIVIDADE	INSCRIÇÃO
7111-1/00.00	275135-6

FIRMA: PROJETAR ARQUITETURA E ENGENHARIA LTDA
LOCAL: MONSIEUR CATÁO, 1197, SALA M, BLOCO 01
ALDEOTA, CEP 86.178-000, FORTALEZA - CIMA

I.S.S. PROJETO

I.S.S. CONSTRUÇÃO

CAU

PROPRIETÁRIO: MUNICÍPIO DE ARACATI
PROJETO: RAIONE PÉREIRA MORAIS

PROJETO: RAONE PÉREIRA MORAIS - CAU AT/1788

CALCULO

CONSTRUÇÃO

APROVO

RAONE PÉREIRA MORAIS

PROJETO EXECUTIVO

ASSUNTO

DATA

RESPONSÁVEL

ARQ. RAONE MORAIS

22/11/13

22/11/13

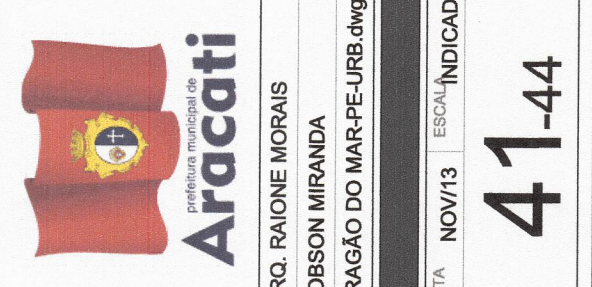

PROJETO	RESPONSÁVEL
URBANIZAÇÃO DA AVENIDA DRAGÃO DO MAR	ARQ. RAONE MORAIS
MUNICÍPIO DE ARACATI	ROBSON MIRANDA
AVENIDA DRAGÃO DO MAR - CENTRO, ARACATI-CE	ARQUIVO
DRAGÃO DO MAR-PE-URB-010	ARQUIVO
DETALHE RAMPA 05	DETALHES GERAIS
DETALHE RAMPA 06	DETALHES GERAIS

DATA: NOV/13 ESCALA: INDICADA

4144