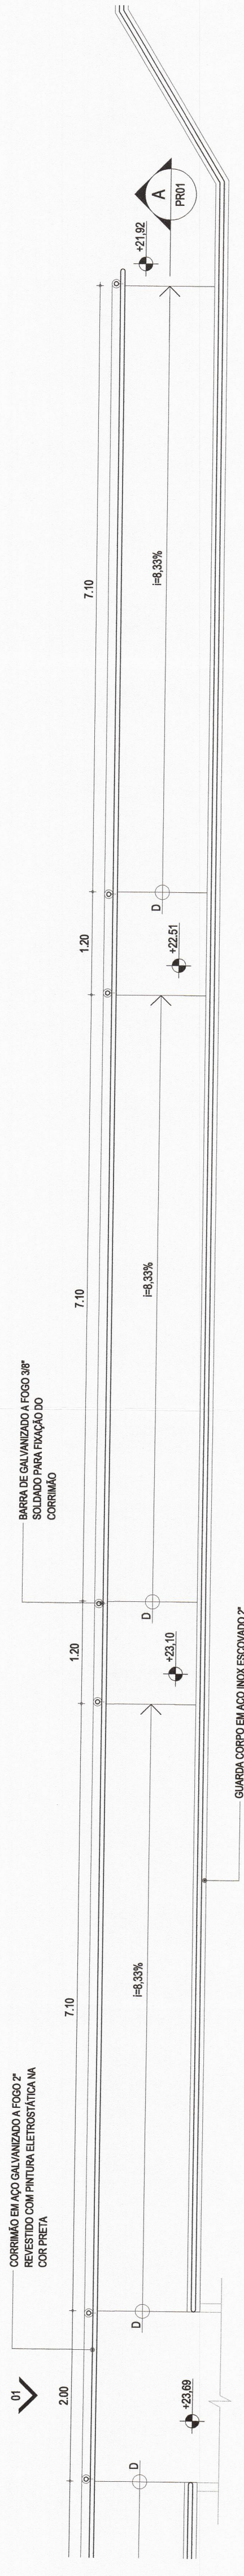
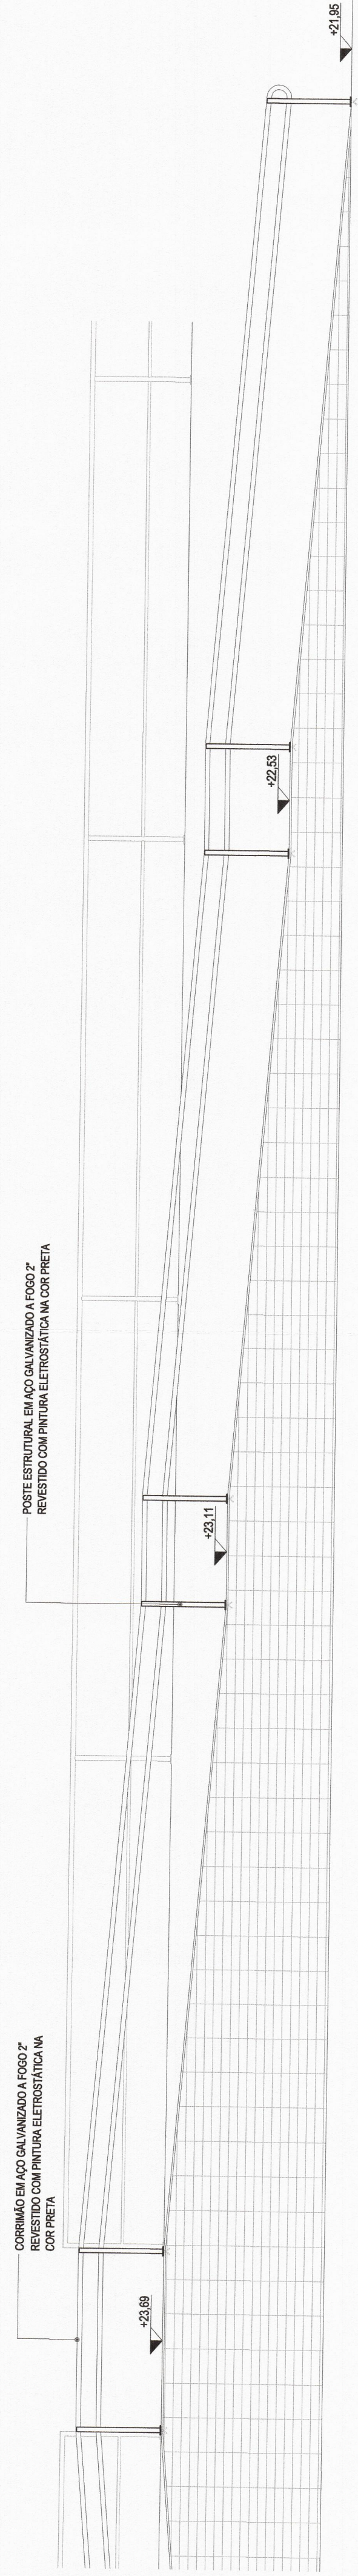


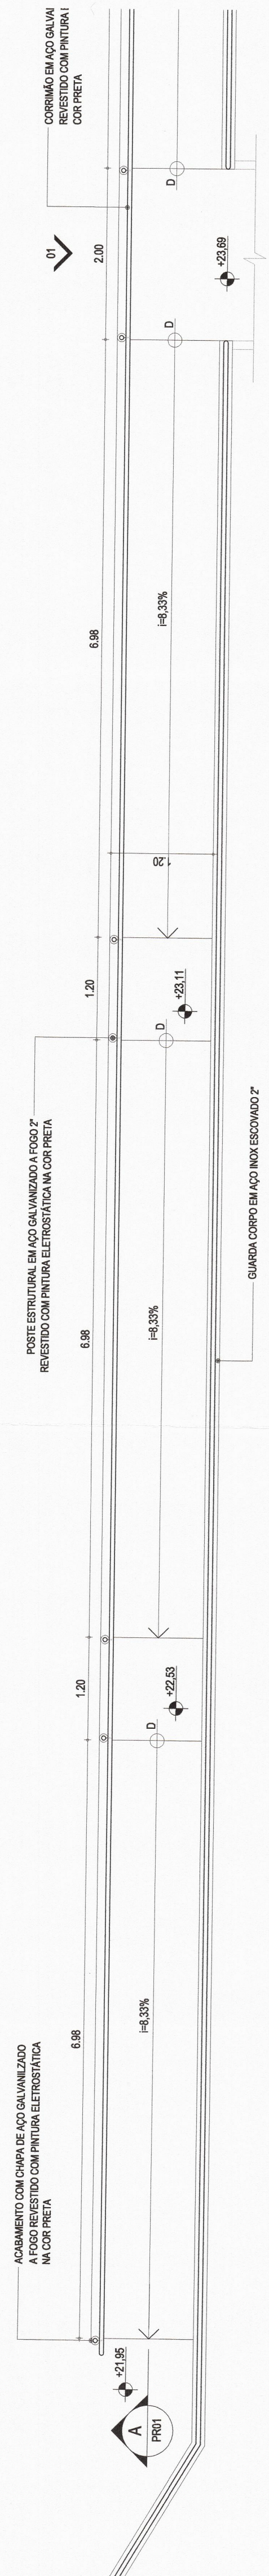
01 | DET. 20 - RAMPA 07 - VISTA 01 - TRECHO B  
ESC.: 1/50



01 | DET. 20 - RAMPA 07 - PLANTA - TRECHO B  
ESC.: 1/50



01 | DET. 20 - RAMPA 07 - VISTA 01 - TRECHO A  
ESC.: 1/50



01 | DET. 20 - RAMPA 07 - TRECHO A  
ESC.: 1/50

CÓDIGO DE ATIVIDADE	INSCRIÇÃO
7111-1/00.00	275195-6

FIRMA, PROJETAR ARQUITETURA E ENGENHARIA LTDA  
LOCAL: MONSENHOR CAÍO, 191, SALA M, BLOCO D1  
ALDEIA, CEP: 81.719-000, FORTALEZA - CE/BR

PROPRIETÁRIO: MUNICÍPIO DE ARACATI  
PROJETO: RAMPAS DE ACESSO  
PROJETO: RAONE FERREIRA MORAIS - CAU 4714798

I.E.S. PROJETO

I.E.S. CONSTRUÇÃO

APROVADO

PAVIMENTO

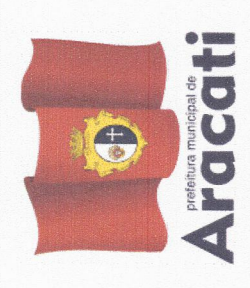
REVISÃO	PROJETO EXECUTIVO	DATA	RESPONSÁVEL
01	221113	221113	ARC. RAONE MORAIS

PROJETO	RESPONSÁVEL
URBANIZAÇÃO DA AVENIDA DRAGÃO DO MAR	ARC. RAONE MORAIS
MUNICÍPIO DE ARACATI	ROBSON MIRANDA
AVENIDA DRAGÃO DO MAR - CENTRO, ARACATI-CE	DRAGÃO DO MAR-PE-URB.ING
DETALHE RAMPA 07	DETALHES GERAIS

DATA	ESCALA	INDICADA
NOV/13		42.44



PROJETO	RESPONSÁVEL
URBANIZAÇÃO DA AVENIDA DRAGÃO DO MAR	ARC. RAONE MORAIS
MUNICÍPIO DE ARACATI	ROBSON MIRANDA
AVENIDA DRAGÃO DO MAR - CENTRO, ARACATI-CE	DRAGÃO DO MAR-PE-URB.ING
DETALHE RAMPA 07	DETALHES GERAIS