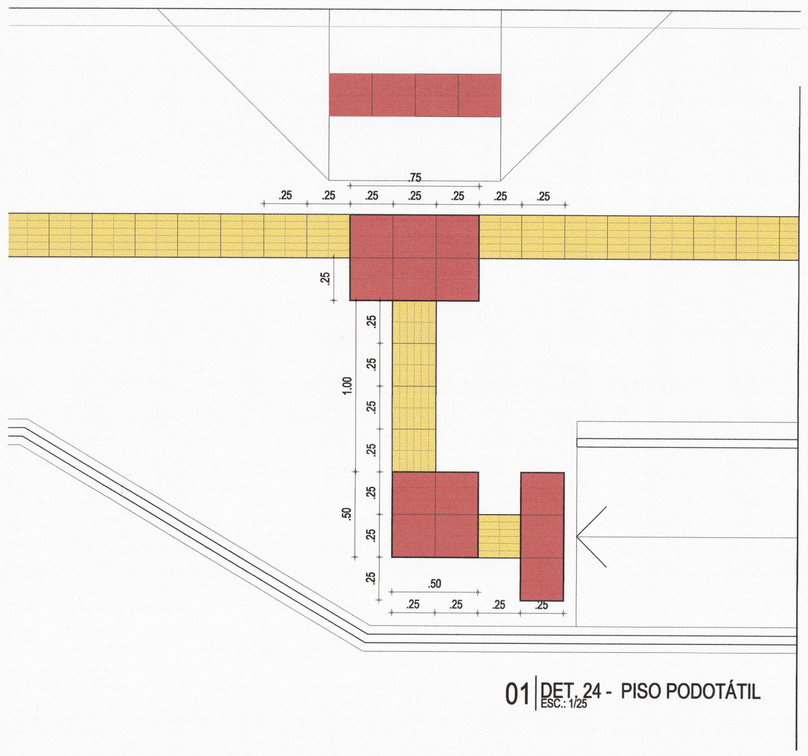

01 | DET. 24 - PISO PODOTÁTIL
ESC.: 1/25

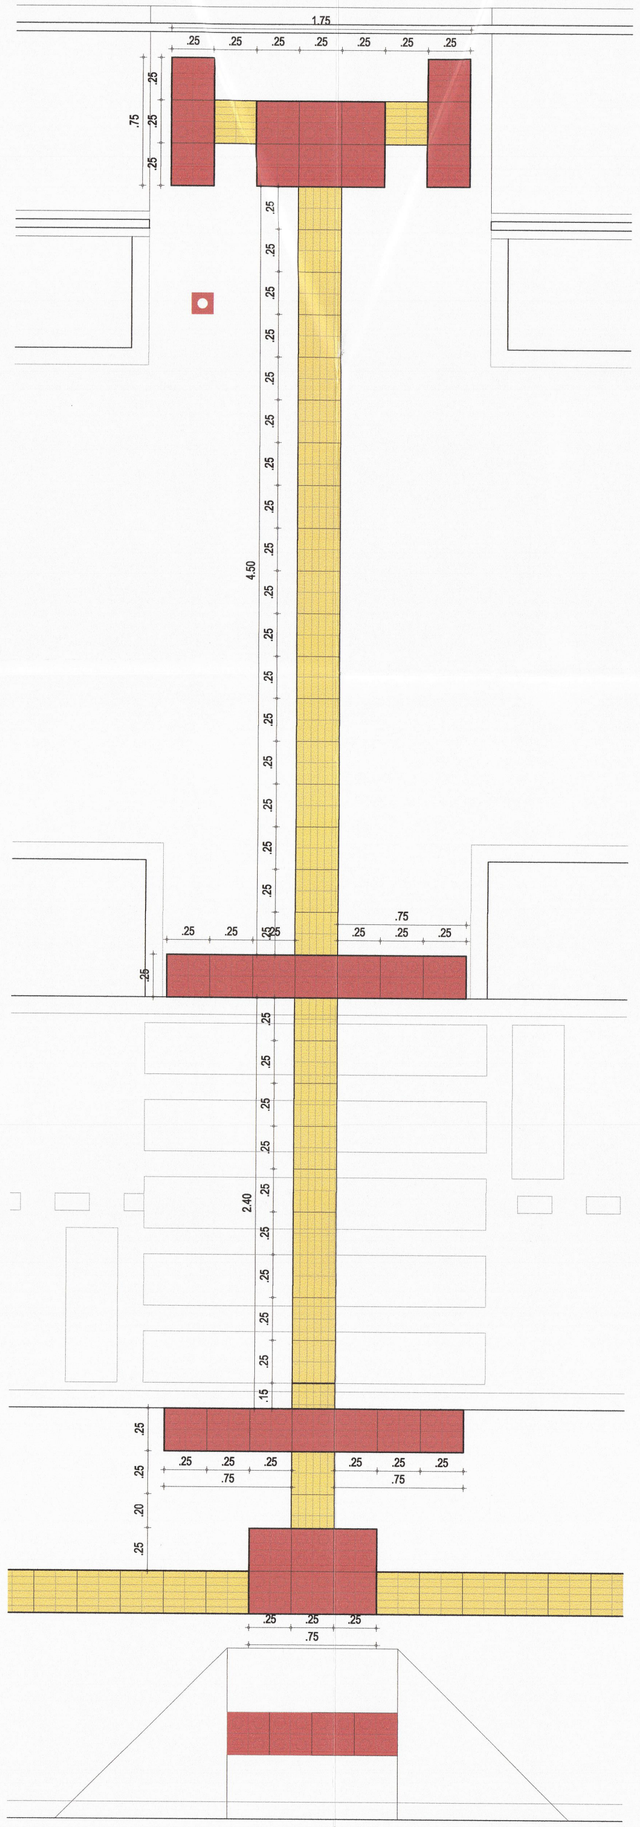

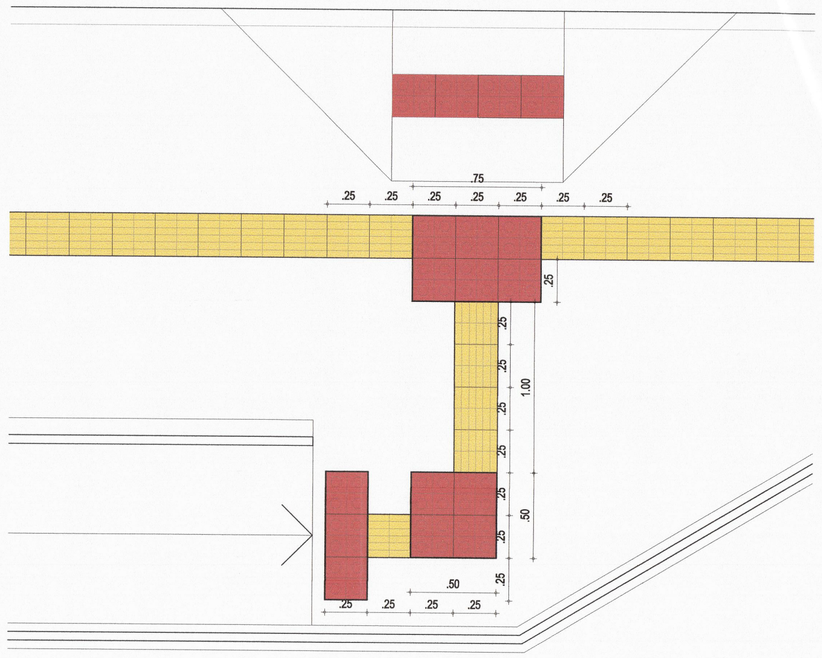

02 | DET. 26 - PISO PODOTÁTIL
ESC.: 1/25

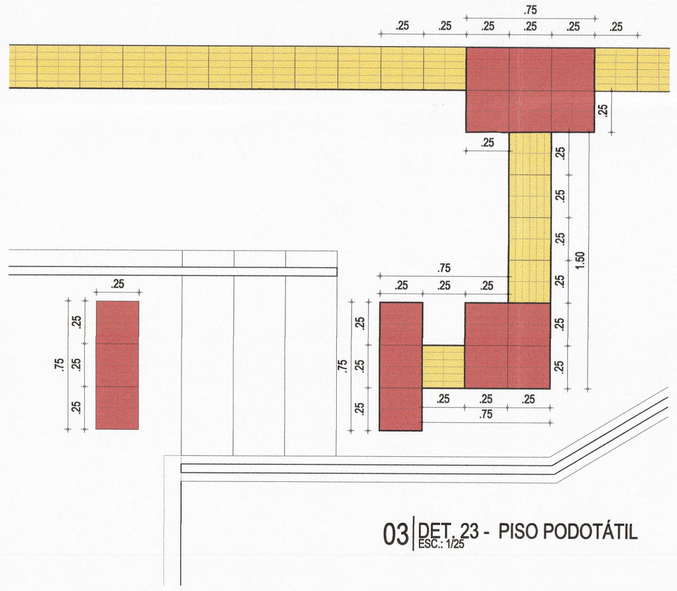

03 | DET. 23 - PISO PODOTÁTIL
ESC.: 1/25

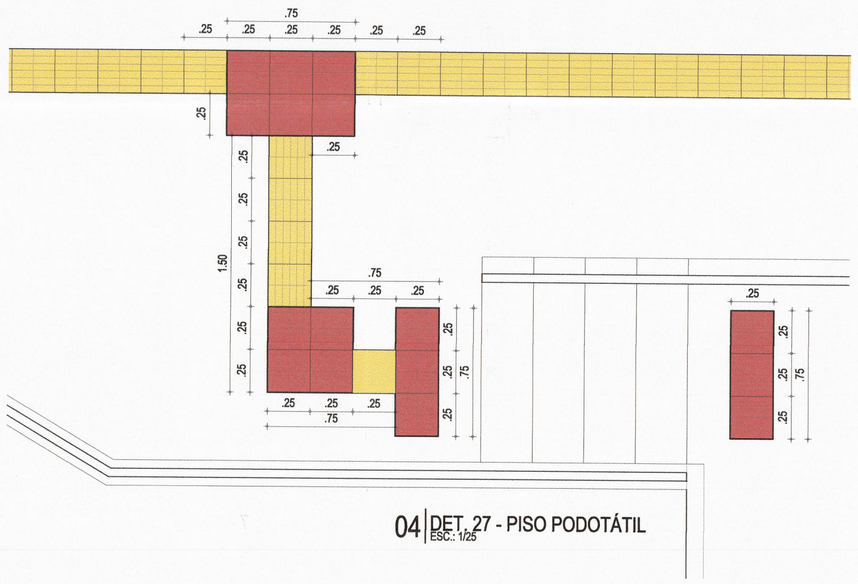

04 | DET. 27 - PISO PODOTÁTIL
ESC.: 1/25

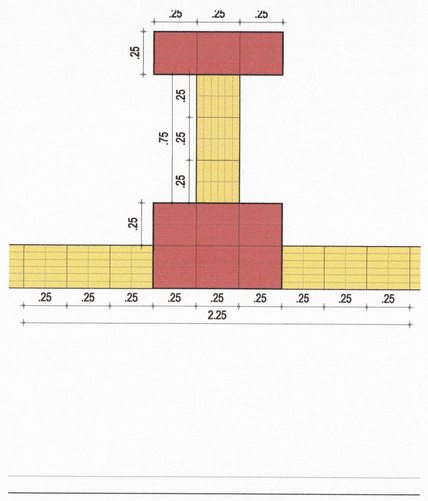

05 | DET. 22 - PISO PODOTÁTIL
ESC.: 1/25

06 | DET. 25 - PISO PODOTÁTIL
ESC.: 1/25

CONFIGURAÇÃO DE IMPRESSÃO		
VA	ESP.	COR
1	0,50	PRETO
2	0,20	PRETO
3	0,50	PRETO
4	0,70	PRETO
5	0,50	PRETO
6	0,20	PRETO
7	0,40	PRETO
WEB	0,10	EPLAYER

WWND A1 - 594x841mm

OS FORMATO E TÉCNICA REPRESENTADOS SÃO DE PROPRIEDADE DE PROJETAR ARQUITETURA E ENGENHARIA LTDA. O PROJETO CONTIDO NESTA PRANCHA NÃO PODERÁ SER COPIADO, DIVULGADO A TERCEIROS OU UTILIZADO, INTEGRAL OU PARCIALMENTE, SEM O CONSENTIMENTO ESCRITO DOS ARQUITETOS, CONFORME RESSE A LEI DE DIREITO AUTORAL (Nº 9610/98).

CÓDIGO DE ATIVIDADE	INSCRIÇÃO
7111-1/00.00	275135-6

FIRMA: PROJETAR ARQUITETURA E ENGENHARIA LTDA
LOCAL: MONSENHOR CATÃO, 1191, SALA M, BLOCO 01
ALDEOTA, CEP 60.175-000, FORTALEZA - CEARÁ

I.S.S. PROJETO

I.S.S. CONSTRUÇÃO

CAU

APROVO

PROPRIETÁRIO — MUNICÍPIO DE ARACATI

PROJETO — RAIONE PEREIRA MORAIS - CAU A71479-8

PROJETO

CÁLCULO

CONSTRUÇÃO

PAGO

REVISÃO	ASSUNTO	DATA	RESPONSÁVEL
01	PROJETO EXECUTIVO	22/11/13	ARQ. RAIONE MORAIS

prefeitura municipal de Aracati

PROJETO	URBANIZAÇÃO DA AVENIDA DRAGÃO DO MAR	RESPONSÁVEL	ARQ. RAIONE MORAIS
CONTRATANTE	MUNICÍPIO DE ARACATI	DESENHO	ROBSON MIRANDA
ENDEREÇO	AVENIDA DRAGÃO DO MAR - CENTRO, ARACATI-CE	ARQUIVO	DRAGÃO DO MAR-PE-URB.dwg

DETALHES GERAIS

CONTEÚDO	DATA	ESCALA
DETALHE PISO PODOTÁTIL	NOV/13	INDICADA

44-44