


Legenda dos pilares	
	Pilar que passa

Legenda das vigas e paredes	
	Viga

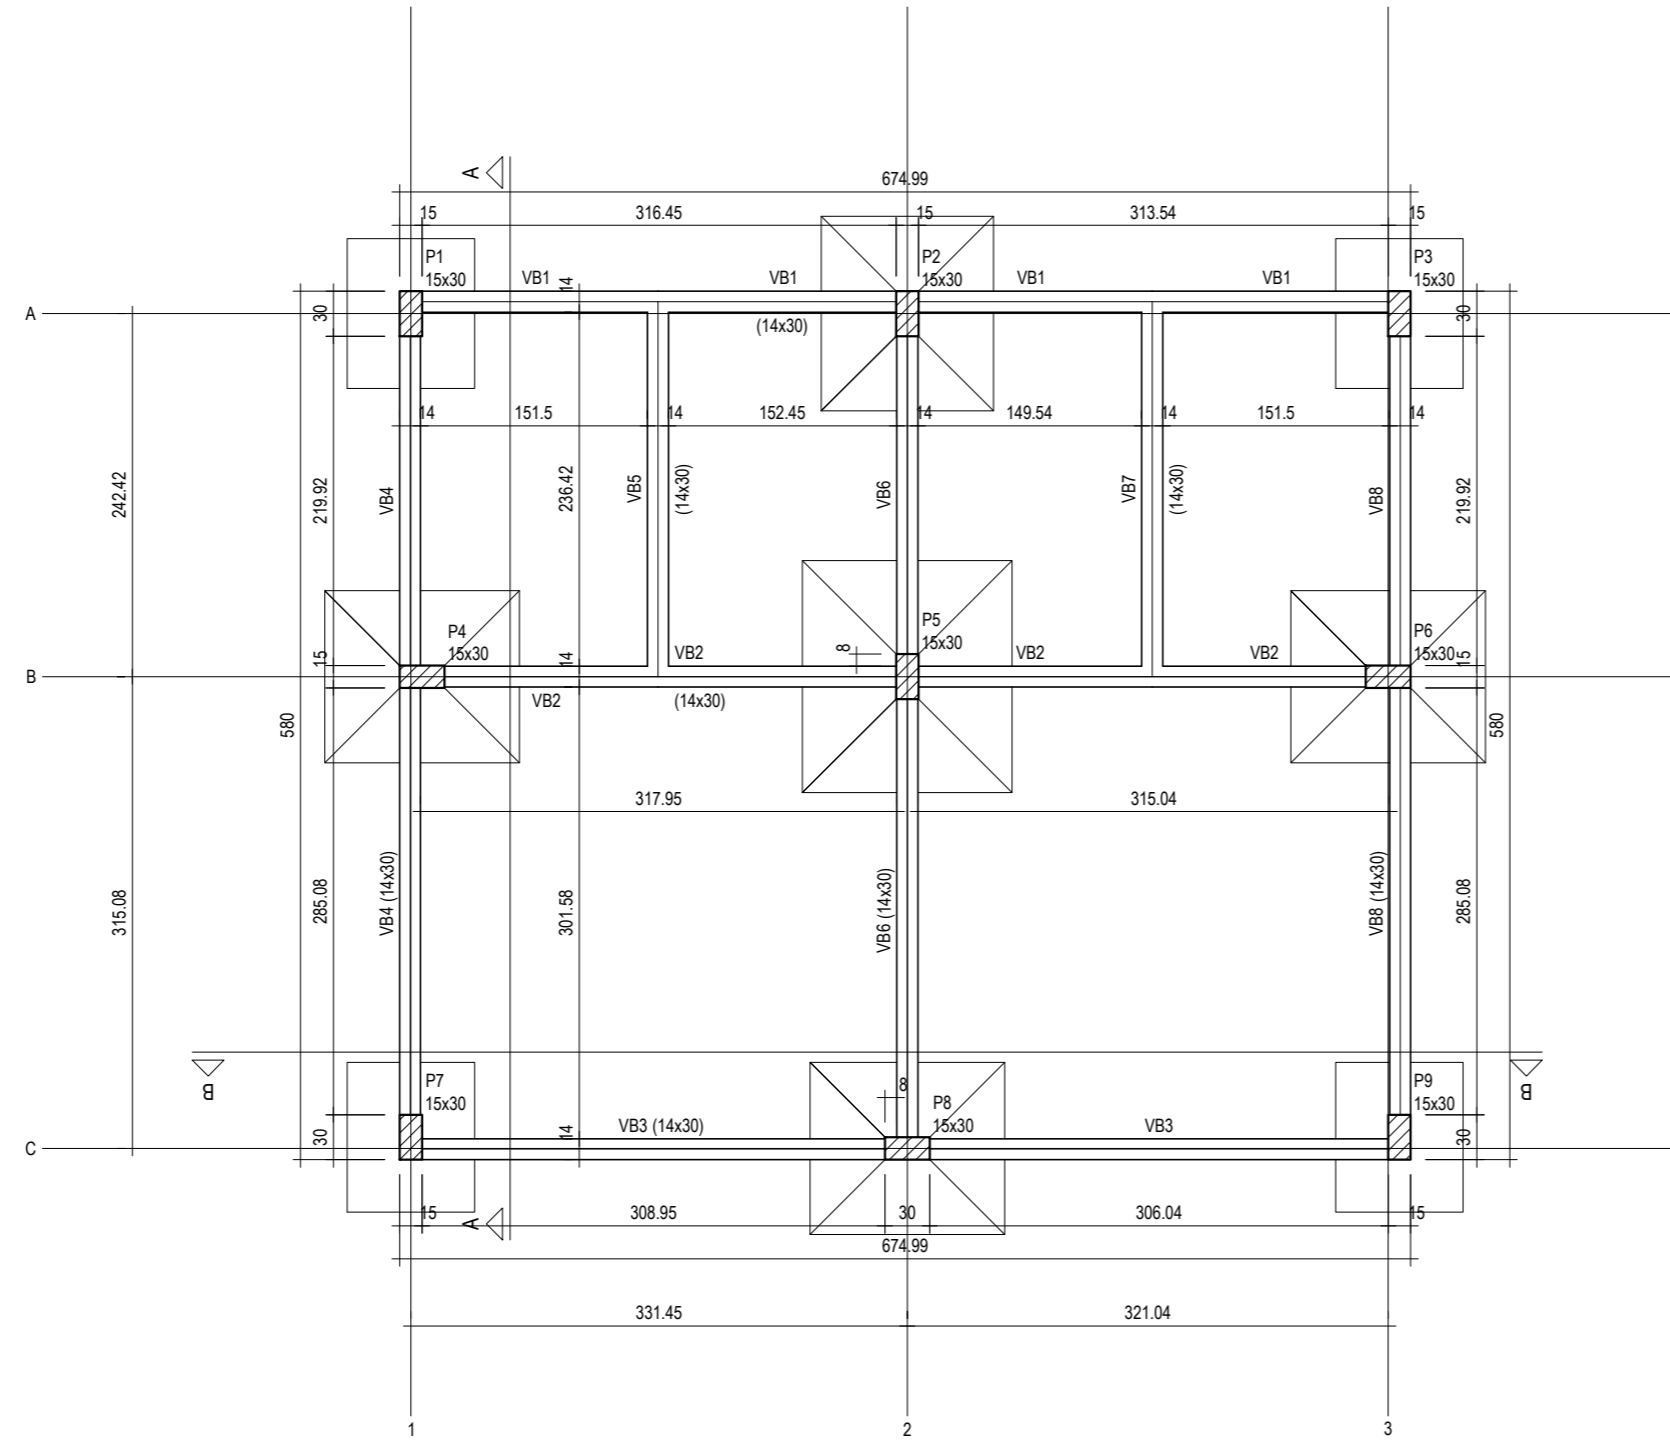

01 FORMA DO PAVIMENTO TÉRREO (NÍVEL 0)  
ESCALA: 1/50

**ASSINATURAS E APROVAÇÃO**

PROJETISTA: PROPRIETÁRIO:

LEONARDO SILVEIRA LIMA  
ENGENHEIRO CIVIL - RNP: 0601581067

APROVAÇÃO

PROPRIETÁRIO:  
**PREFEITURA MUNICIPAL DE ARACATI**

OBRA:  
**CONSTRUÇÃO DE LARGO NA MAJORLÂNDIA**

PROJETO:  
**PROJETO ESTRUTURAL**

IDENTIFICAÇÃO DOS DESENHOS:  
01. FORMA DO PAVIMENTO TÉRREO (NÍVEL 0)

LOCAL: MAJORLÂNDIA - ARACATICE	DATA: FEVEREIRO/2019	PRANCHA: 06/12
DESENHO: MATEUS DANTAS	ESCALA: INDICADA	CONTROLE: ARCT - 2019 07

**GEO PAC** AV. PADRE ANTÔNIO TOMÁS, N.º 2420, SALA 301/302  
BAIRRO ALDEOTA | FORTALEZA/CE  
FONE: 85 3241-3147 | EMAIL: GEOPAC@GEO PAC.COM.BR