



CORTE AA'
ESCALA 1/120

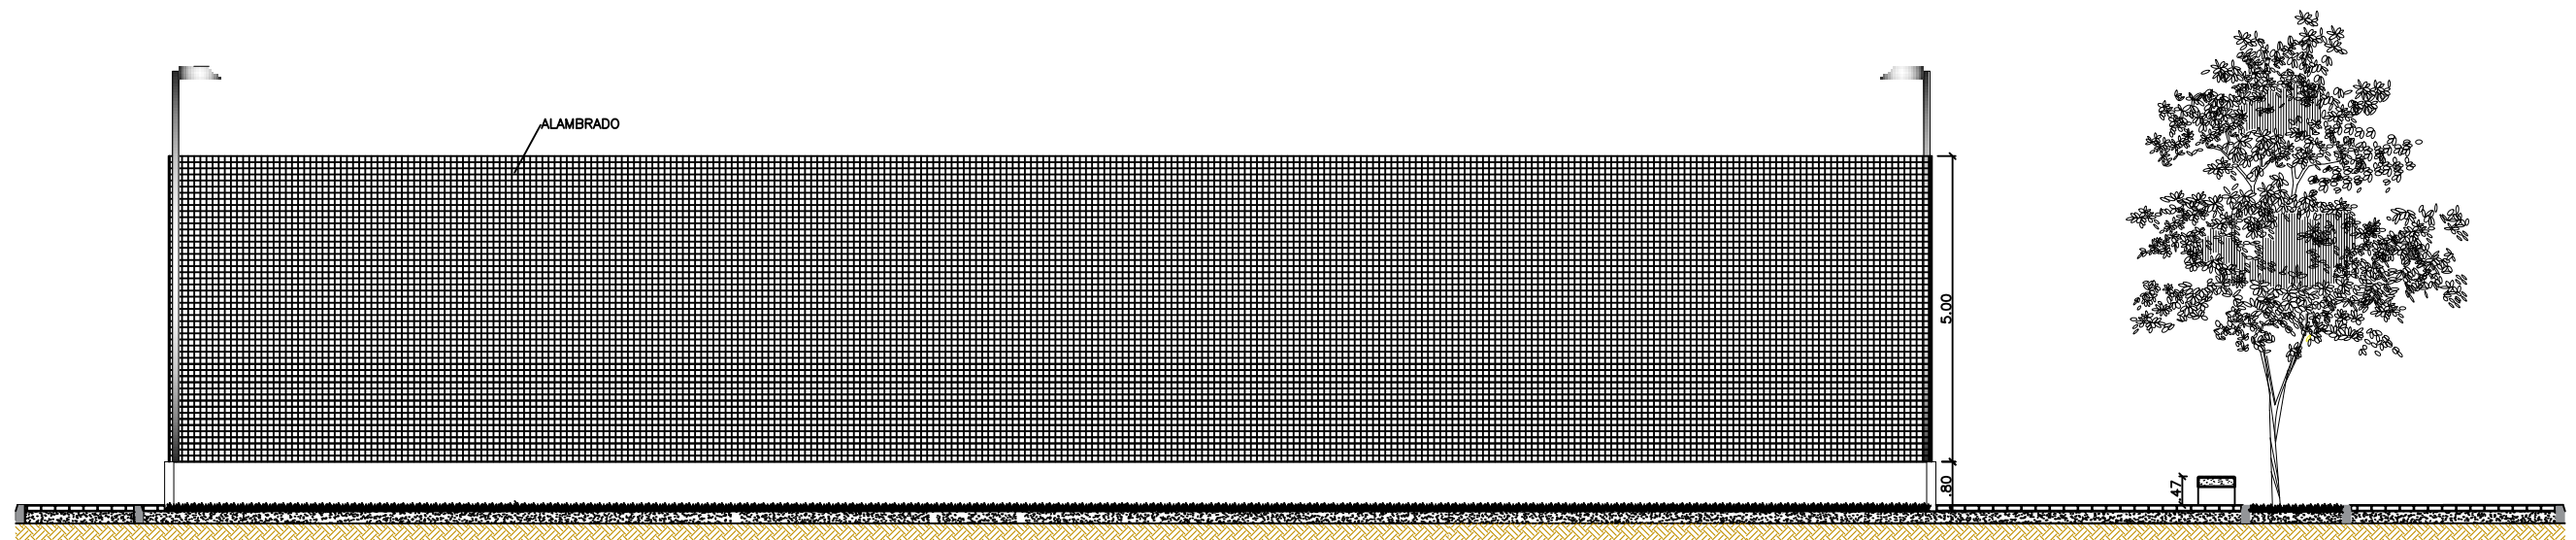

CORTE BB'
ESCALA 1/120

| | | | |
|--|--|---------------------------------|--------------|
|  <p>PREFEITURA DO ARACATI A 3ª FERRADA EM PRIMEIRO LUGAR</p> | PROJETO: PROJETO PRAÇA SÃO CRISTÓVÃO | ASSUNTO: Corte AA' Corte BB' | PRANCHA: 4/6 |
| | ARQUITETA: ELIANA MEDEIROS | DESENHO: ELIANA MEDEIROS | |
| | SECRETARIA: SEINFRA | ESCALA: INDICADA | |
| | LOCAL: RUA CORONEL ALEXANDRINO, ARACATI/CE | DATA: MAR 2019 | |