



DETALHE 01
Perspectiva
sem escala

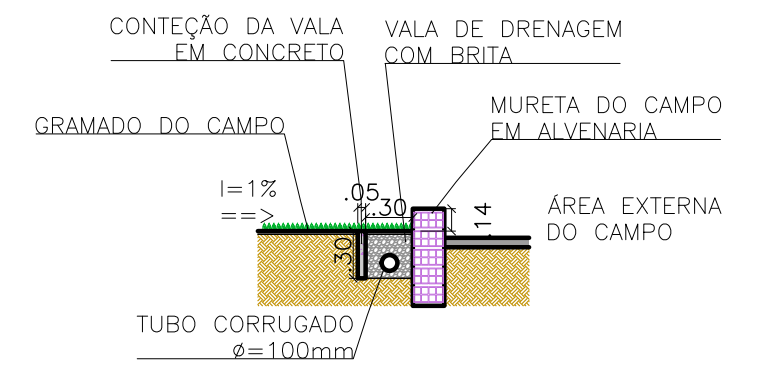


DETALHE 02
esc 1:75


PLANTA BAIXA
esc 1:75

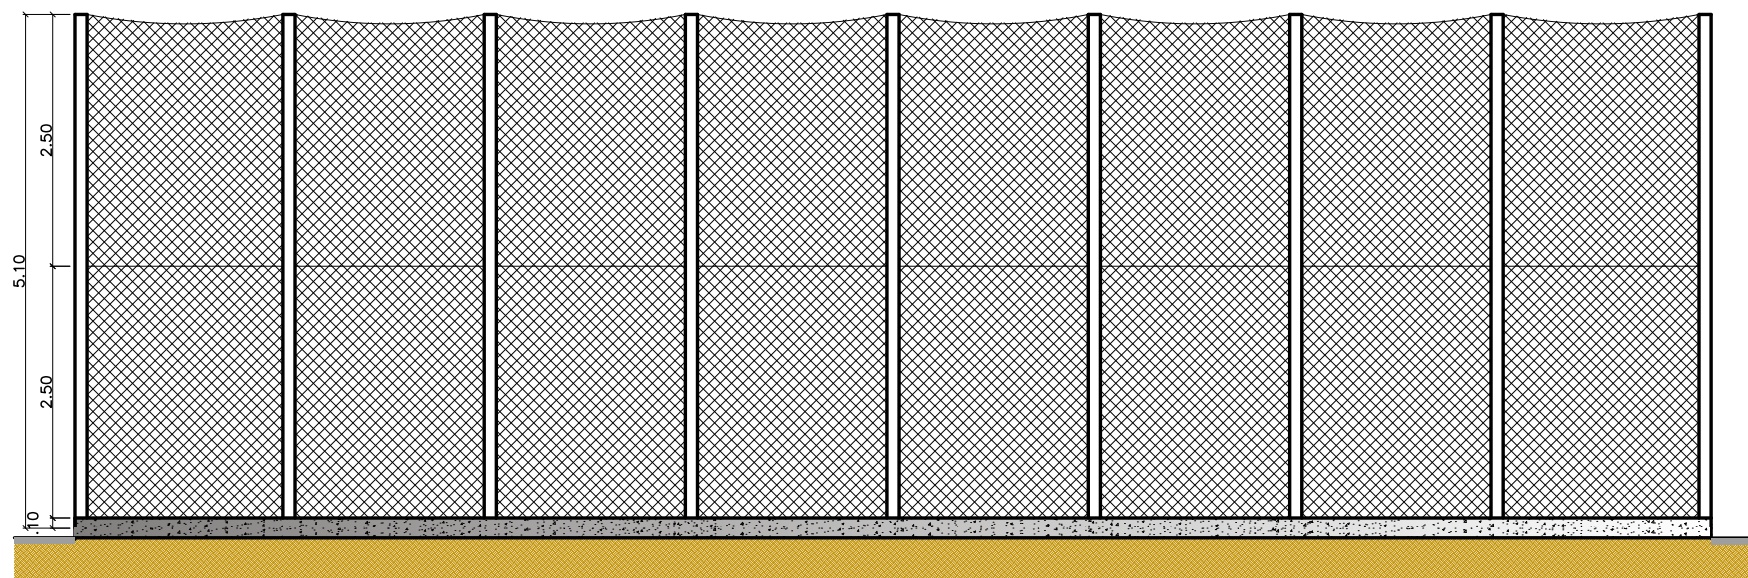


VISTA 01
esc 1:75

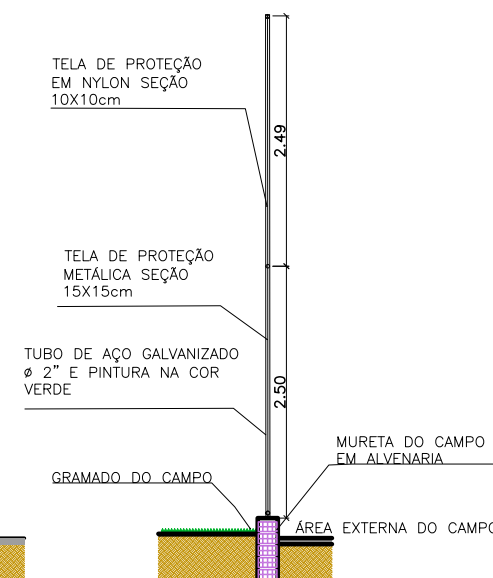

CORTE
esc 1:75

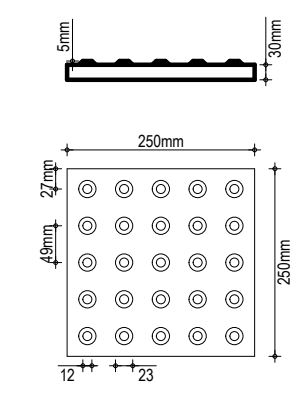

DETALHE 03
PISO TÁTIL

	PROJETO: PROJETO PRAÇA SÃO CRISTÓVÃO	ASSUNTO: DETALHAMENTO ARENINHA BABY	PRANCHA: 5/6	
	ARQUITETA: ELIANA MEDEIROS	DESENHO: ELIANA MEDEIROS	ESCALA: INDICADA	
	SECRETARIA: SEINFRA	LOCAL: RUA CORONEL ALEXANDRINO, ARACATI/CE	DATA: MAR 2019	