




1 CORTE AA
ESCALA 1/190

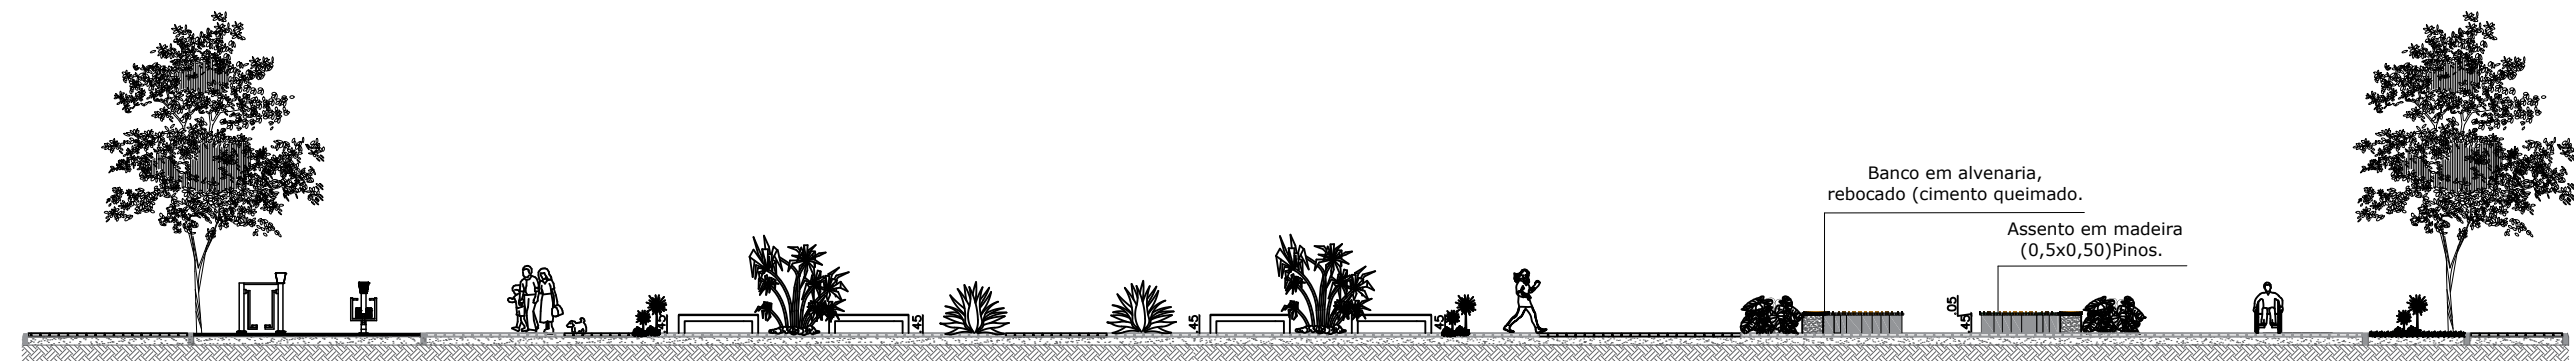

2 CORTE BB
ESCALA 1/190

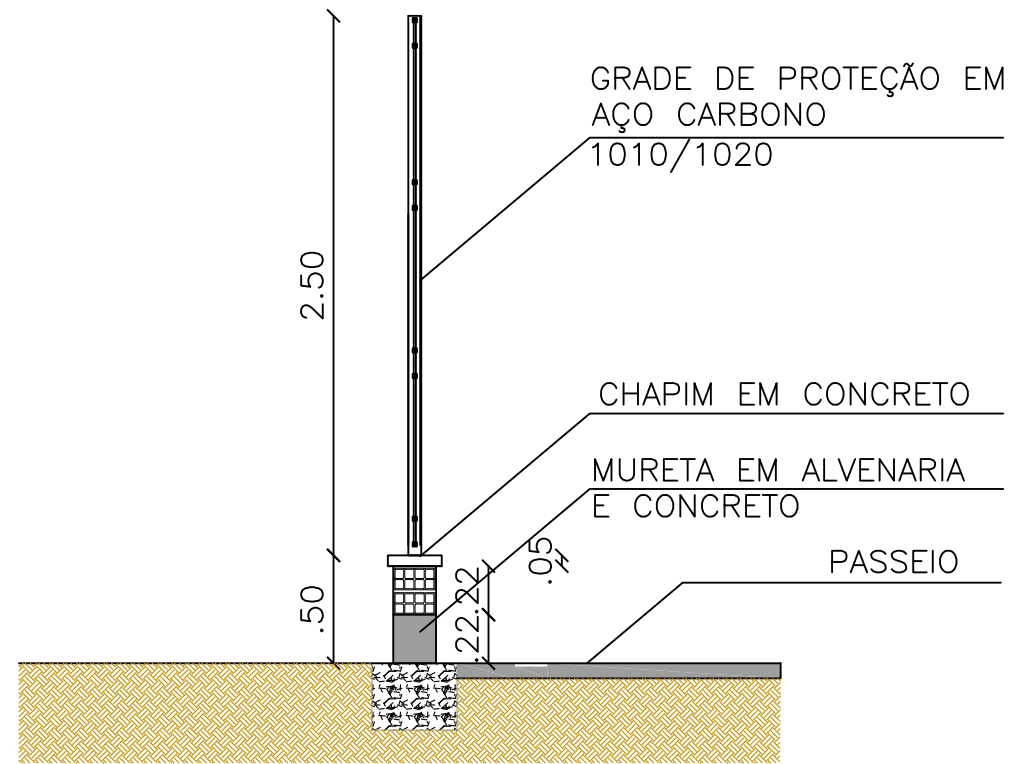

3 CORTE GRADIL
ESCALA 1/35

 <p>PREFEITURA DO ARACATI AS FÉRIAS EM PRIMEIRO LUGAR</p>	PROJETO: PRAÇA TABAJARA	ASSUNTO: CORTES	PRANCHA: 4/6	
	ARQUITETA: VIVIANNE NUNES BARBOSA	CAU: A145610 - 5		ESCALA: INDICADA
	SECRETARIA: SEINFRA	LOCAL: AV. ABELARDO GURGEL, BAIRRO VÁRZEA DA MATRIZ	DATA: ABRIL 2019	