

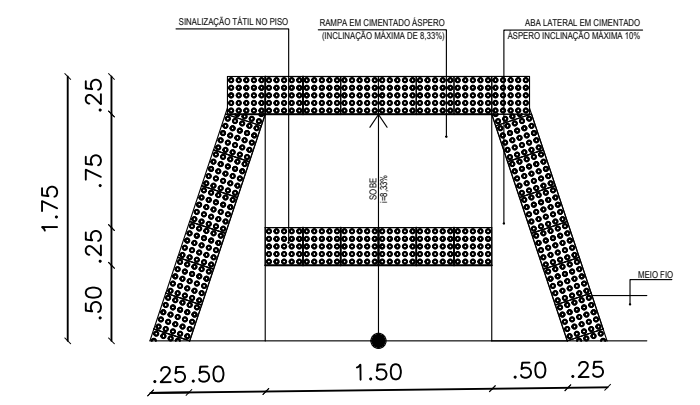



**2 EXEMPLOS DE APLICAÇÃO PISO TÁTIL DE ALERTA E DIRECIONAL**  
ESCALA 1/40

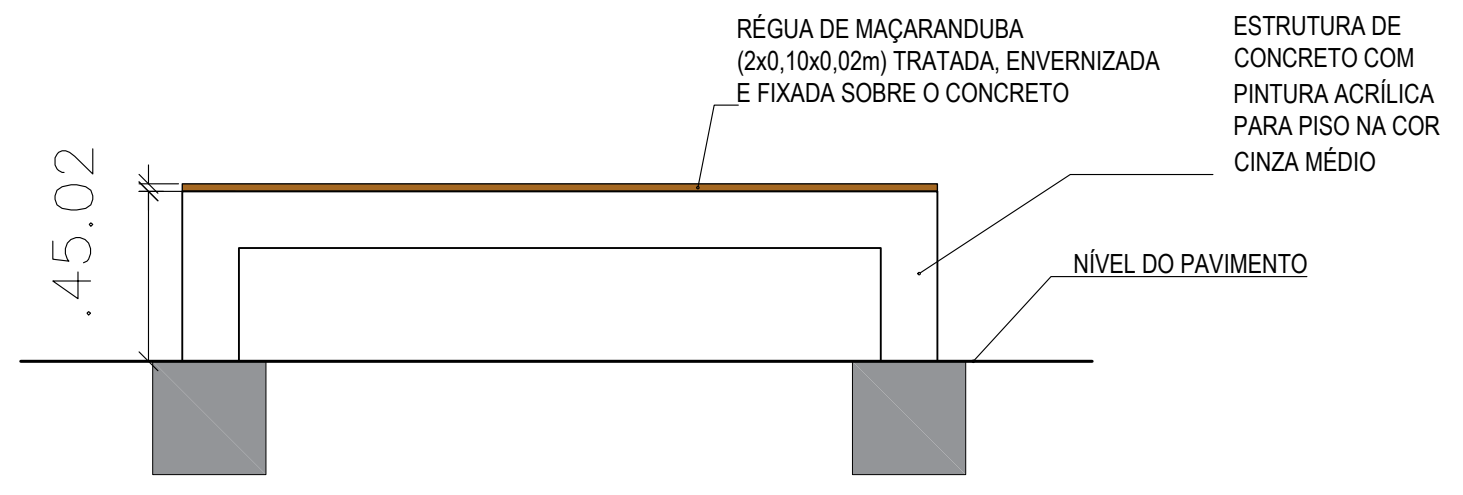

**3 DETALHAMENTO RAMPA**  
ESCALA 1/50

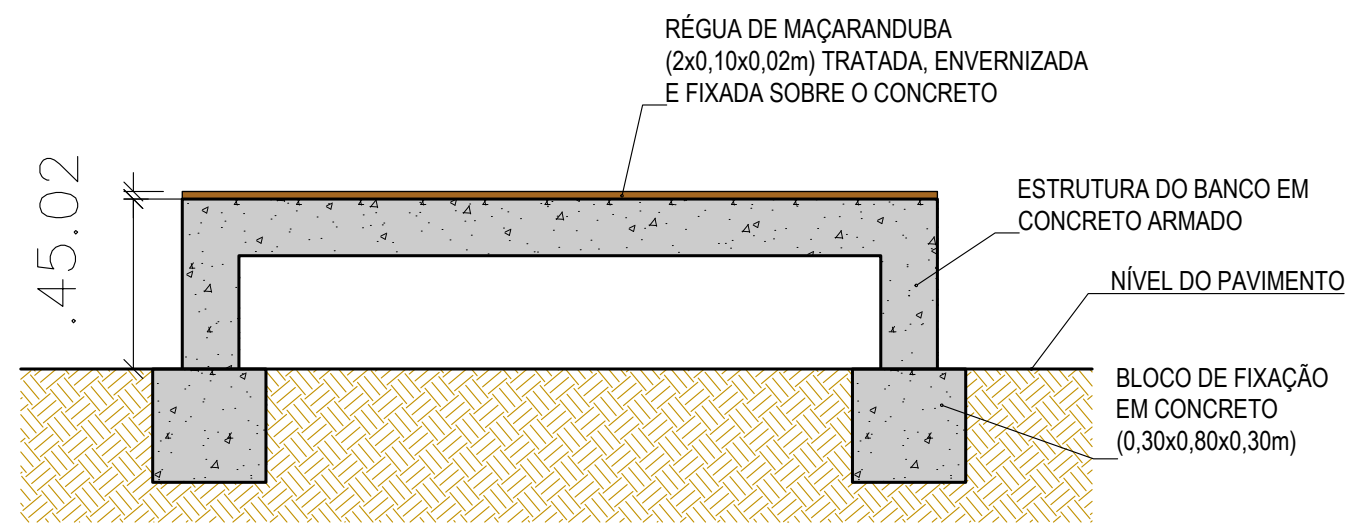

**1 DETALHAMENTO BANCO**  
ESCALA 1/20

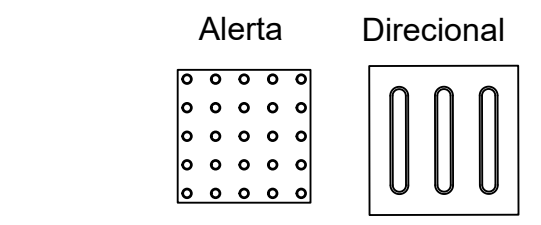

**4 DETALHE SINALIZAÇÃO TÁTIL**  
SEM ESCALA

	PROJETO: PRAÇA TABAJARA	ASSUNTO: DETALHAMENTO BANCO E ACESSIBILIDADE	<b>5/6</b>
	ARQUITETA: VIVIANNE NUNES BARBOSA	CAU: A145610 - 5	
	SECRETARIA: SEINFRA	ESCALA: INDICADA	
	LOCAL: AV. ABELARDO GURGEL, BAIRRO VÁRZEA DA MATRIZ	DATA: ABRIL 2019	