





PLANTA DE LOCALIZAÇÃO
Escala _____ 1/2800

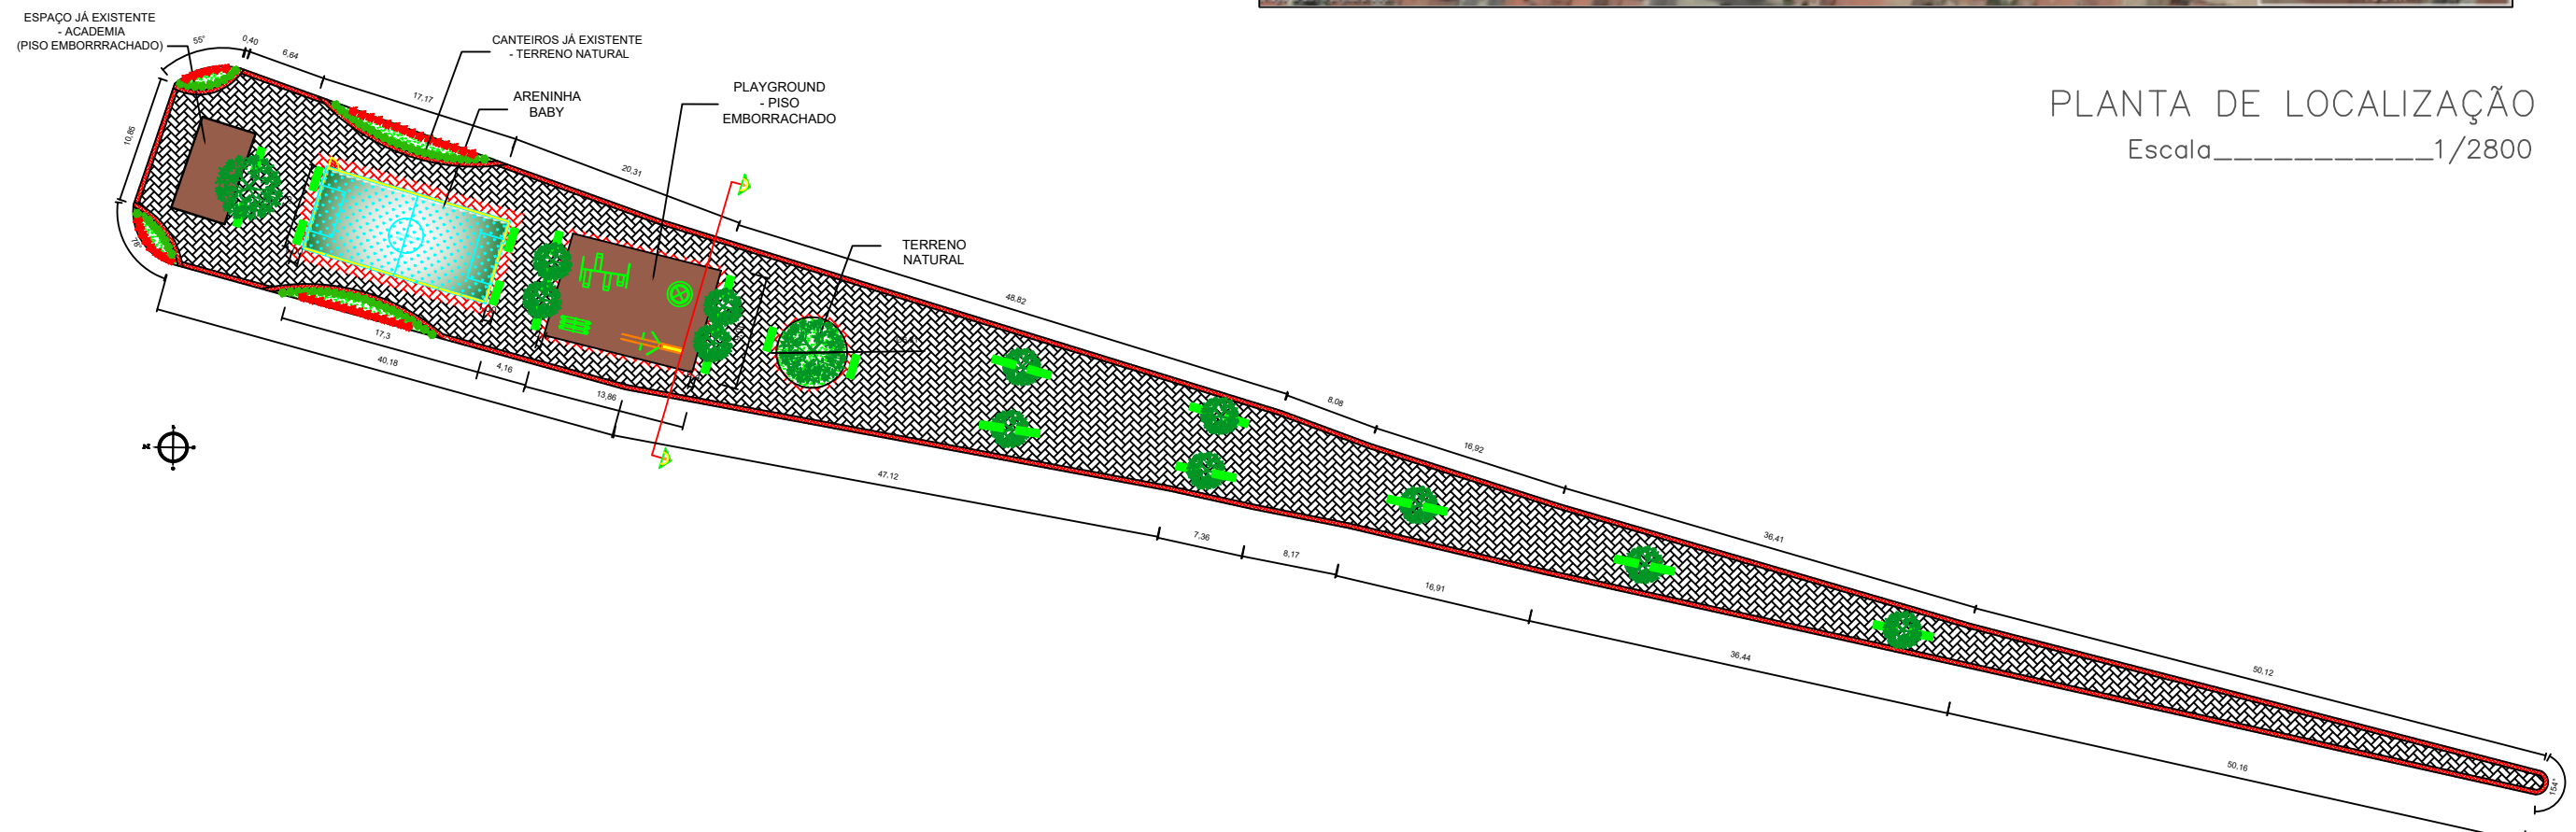

OBSERVAÇÕES:
CONSIDERAR OS POSTES, RAMPAS E ÁRVORES EXISTENTES.

PLANTA BAIXA
Escala _____ 1/600

 <p>PREFEITURA DO ARACATI AS FÉRIAS EM PRIMEIRO LUGAR</p>	PROJETO: PRAÇA ABELARDO GURGEL	ASSUNTO: PLANTA LOCALIZAÇÃO E PLANTA BAIXA	<p>PRANCHA: 1/3</p>	
	ARQUITETA: VIVIANNE NUNES BARBOSA	CAU: 193582-8		ESCALA: INDICADA
	SECRETARIA: SEINFRA	DATA: NOV 2018		ÁREA: 1,910 m ²
	LOCAL: RUA ABERLADO GURGEL			