



CORTE A-A  
ESC. 1:50

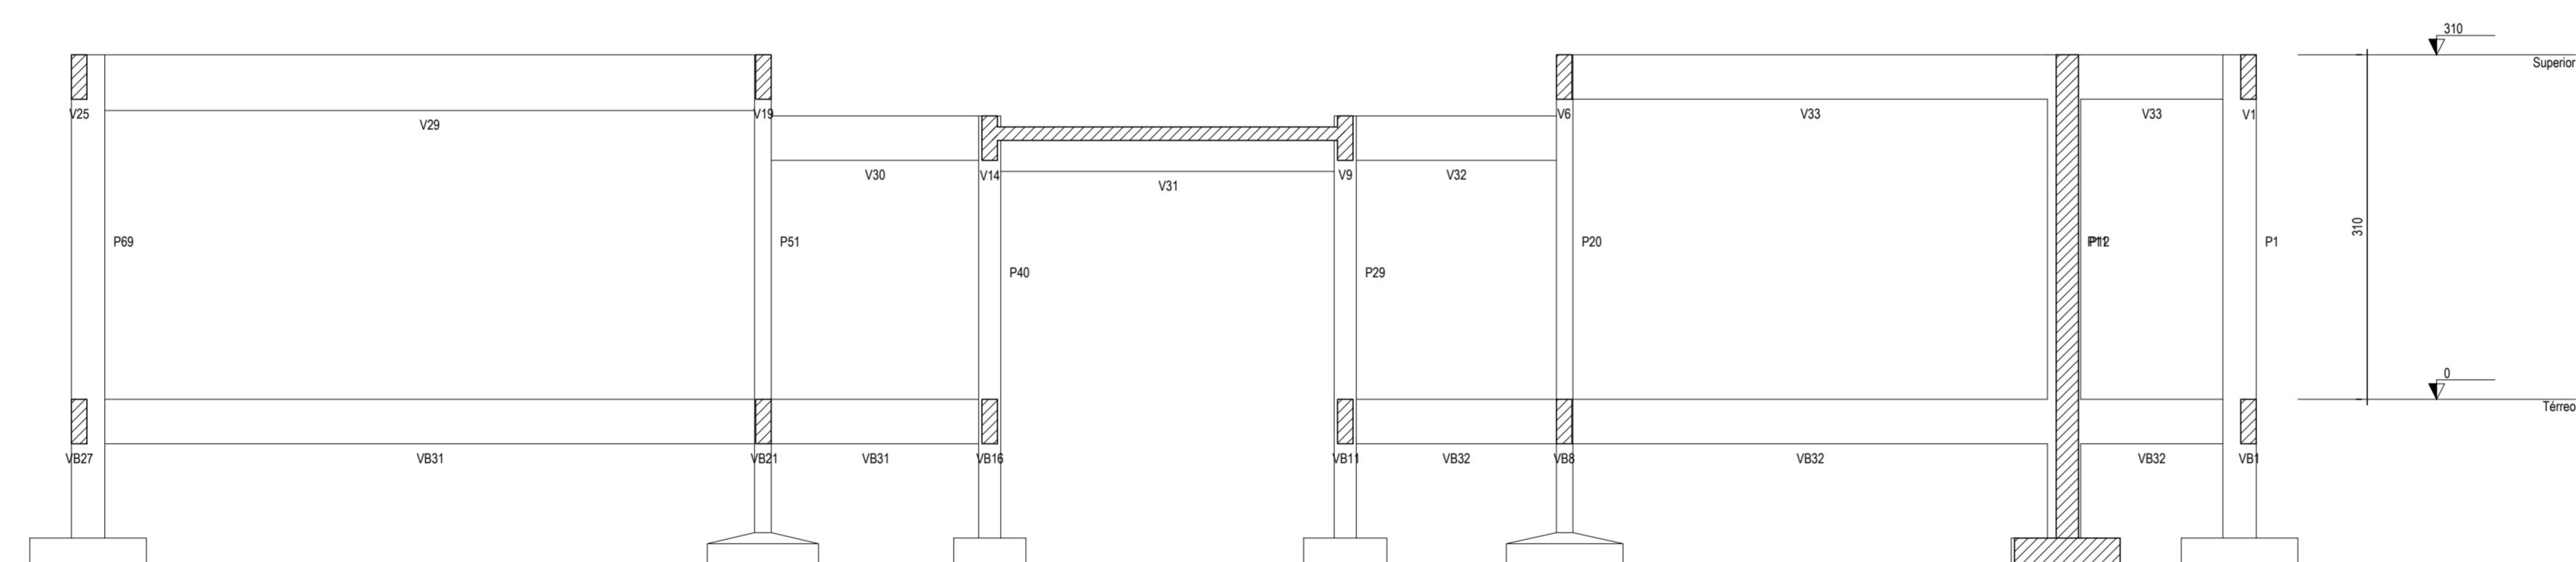

CORTE B-B  
ESC. 1:50

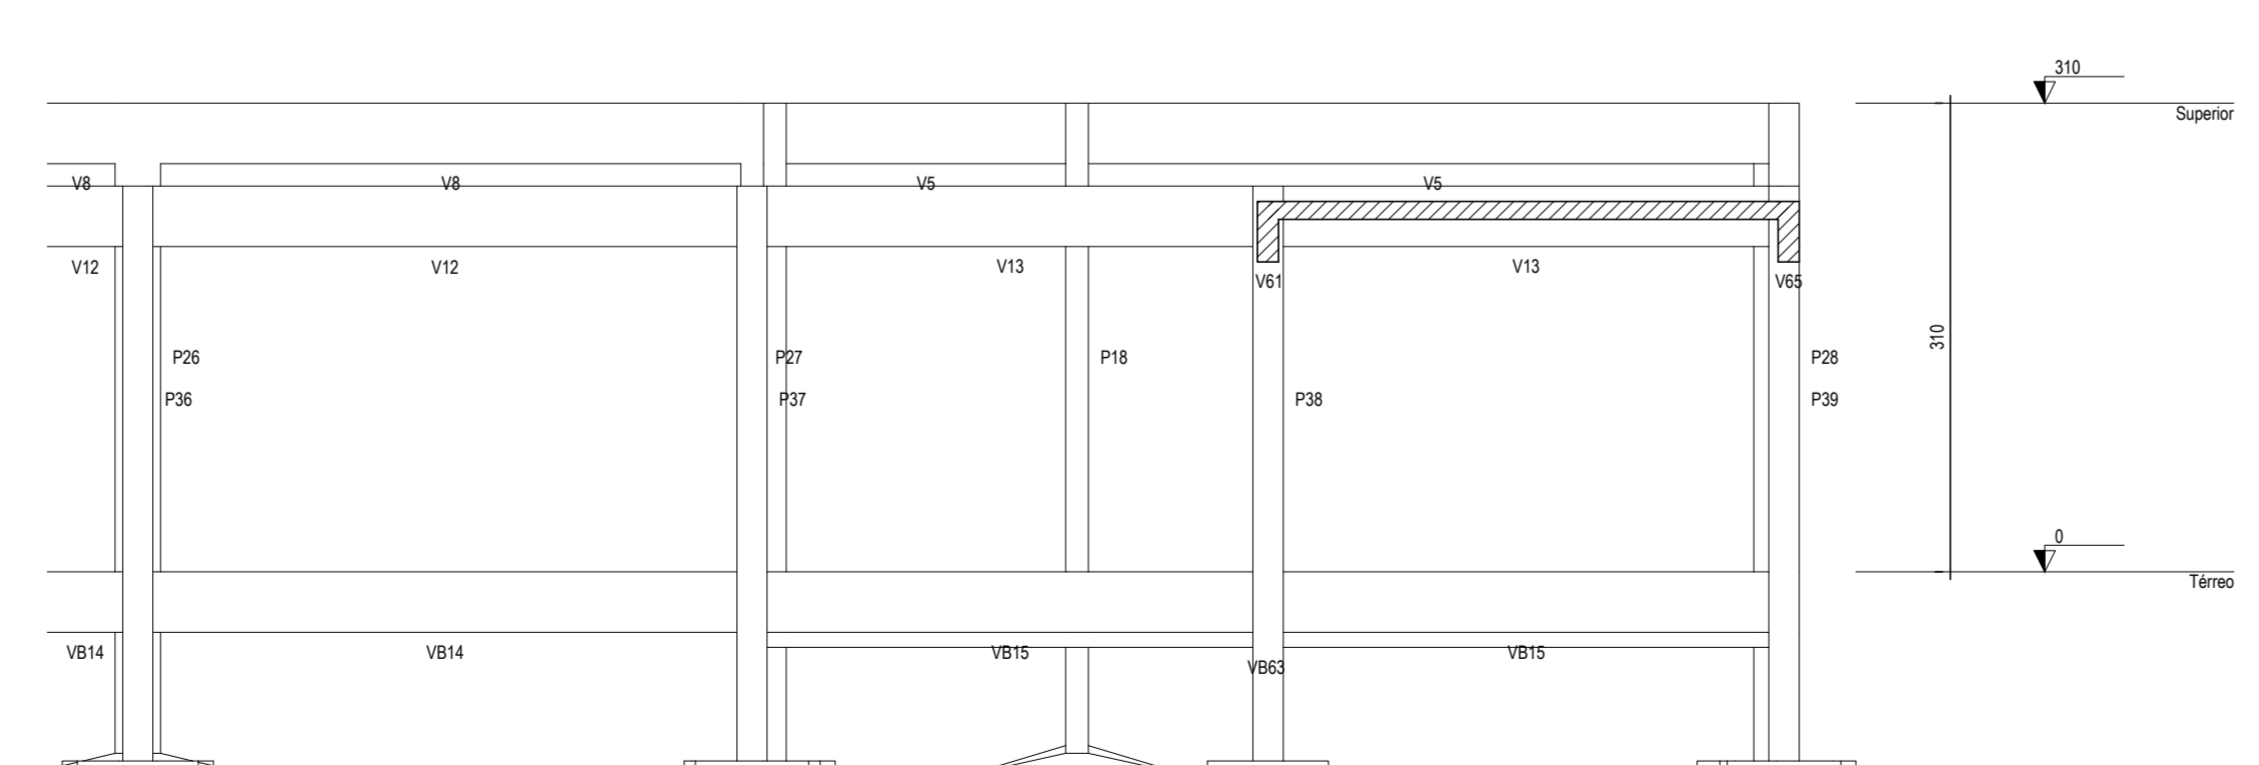

CORTE C-C  
ESC. 1:50

ASSINATURAS E APROVAÇÃO	
PROJETISTA:	PROPRIETÁRIO:
GESSICA DA SILVA MATIAS ARQUITETA E URBANISTA - CAU/CE: 190273-3	
APROVAÇÃO:	
<b>PROPRIETÁRIO:</b> PREFEITURA MUNICIPAL DE ARACATI	
<b>PROJETO:</b> CONSTRUÇÃO DE ESCOLA DE 6 SALAS NO MUNICÍPIO DE ARACATI	
<b>CONTÉUDO:</b> PROJETO ESTRUTURAL	
IDENTIFICAÇÃO DOS DESENHOS:	
01. Corte A-A 02. Corte B-B 03. Corte C-C	
LOCAL:	DATA:
CORREGEDOR DO RETIRO - ARACATICE	NOVEMBRO/2018
DESENHISTA:	PROJETO:
MATEUS DANTAS	ARCT - 18 58

**GEO PAC** AVENIDA PADRE ANTONIO TOMAS, N.º 2405, SALA 011  
 BARRIO ALEZOTA | FORTALEZA  
 FONE: 85 3513.41 | E-MAIL: GEPAC@GEO PAC.COM.BR