



CORTE A-A  
ESC: 1:50

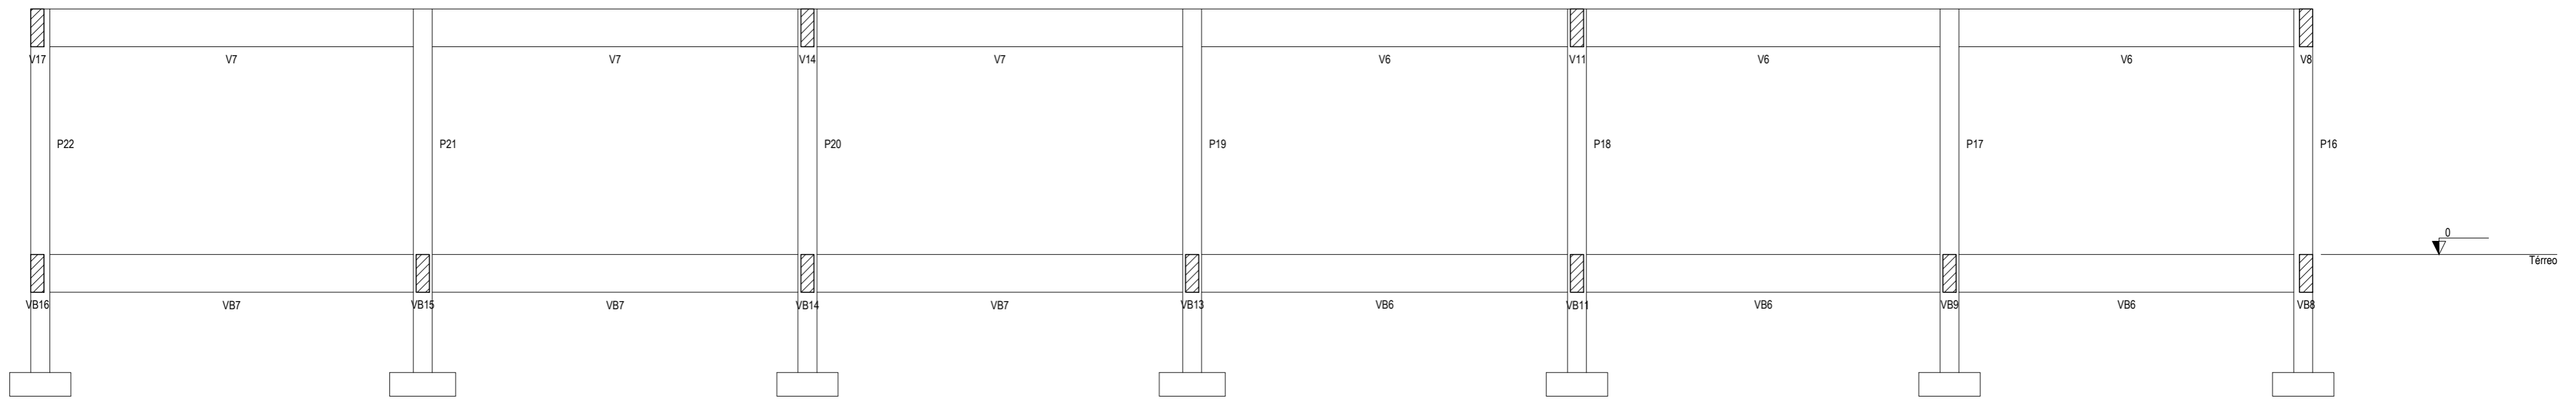

CORTE B-B  
ESC: 1:50

<b>ASSINATURAS E APROVAÇÃO</b>		
PROJETISTA:	PROPRIETÁRIO:	
GESSICA DA SILVA MATIAS ARQUITETA E URBANISTA - CAU CE: 190273-3		
APROVAÇÃO:		
 AVENIDA PADRE ANTÔNIO TOMÁS, N.º 2420, SALA 501 BAIRRO ALDEOTA   FORTALEZA FONE: 85 3241.3147   EMAIL: GEOPAC@GEOPAC.COM.BR		
PROPRIETÁRIO:		
OBRA:		
<b>PREFEITURA MUNICIPAL DE ARACATI</b>		
PROJETO:		
<b>REFORMA E AMPLIAÇÃO DA ESCOLA FRANCISCO AMARAL LIMA</b>		
IDENTIFICAÇÃO DOS DESENHOS:		
BLOCO II 01. CORTE AA 02. CORTE BB 03.		
LOCAL:	DATA:	PRANCHAS:
CACIMBA FUNDA - ARACATI/CE	SETEMBRO/2018	02/10
DESENHO:	ESCALA:	CONTROLE:
MATEUS DANTAS	INDICADA	ARCT 2018-44