


CORTE A-A
ESC: 1:50

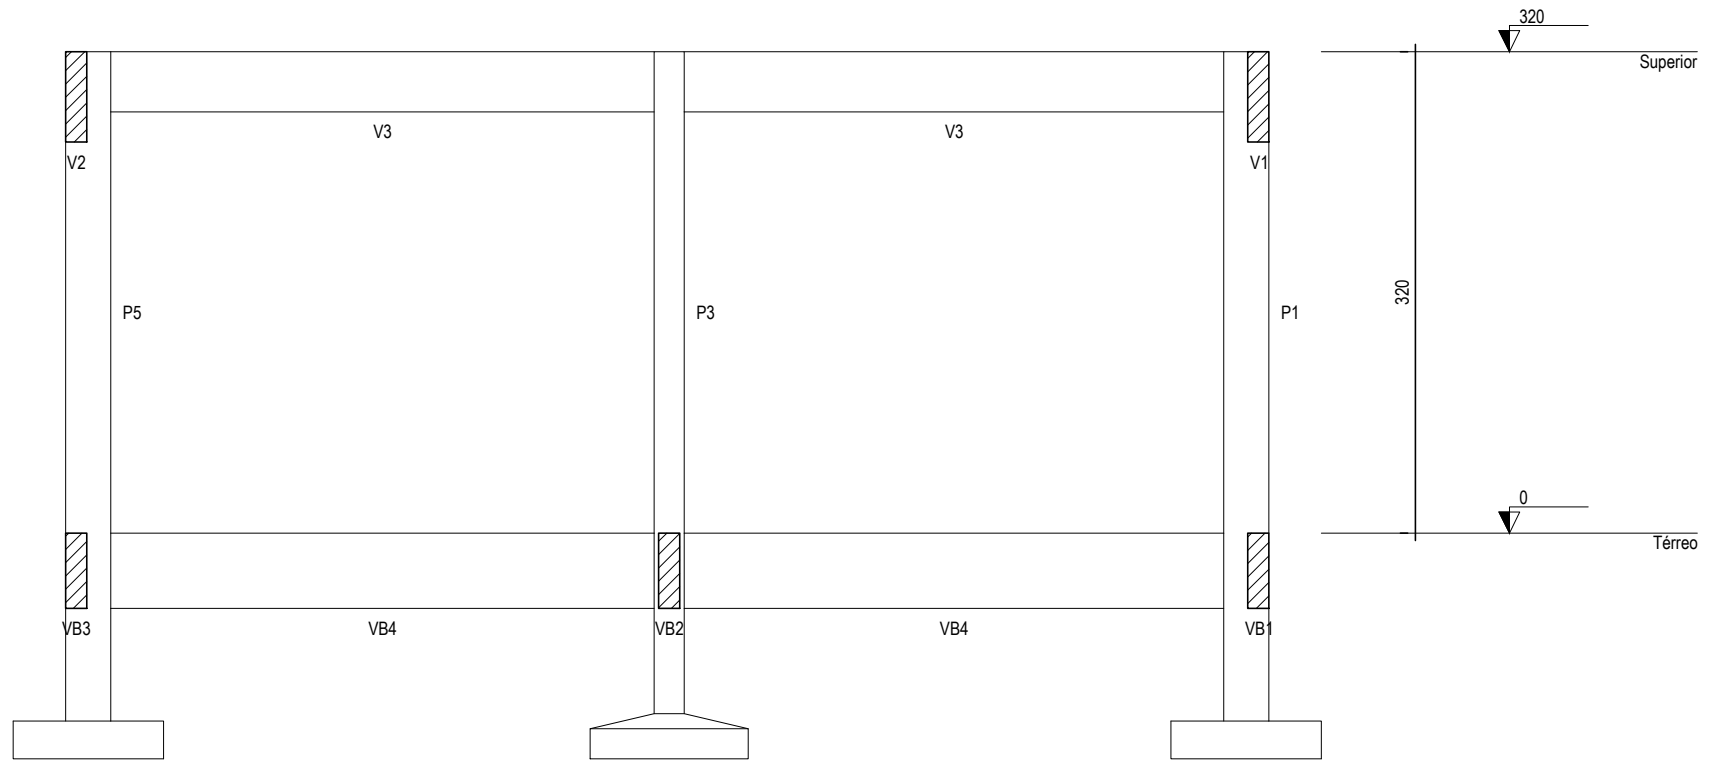

CORTE B-B
ESC: 1:50

ASSINATURAS E APROVAÇÃO

PROJETISTA:	PROPRIETÁRIO:
GESSICA DA SILVA MATIAS ARQUITETA E URBANISTA - CAU CE: 190273-3	

APROVAÇÃO

GEO PAC AVENIDA PADRE ANTÔNIO TOMÁS, N° 2420, SALA 501
 BAIRRO ALDEOTA | FORTALEZA/CE
 FONE: 85 3241.31.47 | EMAIL: GEOPAC@GEOPAC.COM.BR

PROPRIETÁRIO:
PREFEITURA MUNICIPAL DE ARACATI

OBRA:
REFORMA E AMPLIAÇÃO DA ESCOLA FRANCISCO AMARAL LIMA

PROJETO:
PROJETO DE ESTRUTURAS EM CONCRETO

IDENTIFICAÇÃO DOS DESENHOS:
BLOCO III
 01. CORTE AA
 02. CORTE BB
 03.

LOCAL: CACIMBA FUNDA - ARACATI/CE	DATA: SETEMBRO/2018	PRANCHA: 02/08
DESENHO: MATEUS DANTAS	ESCALA: INDICADA	CONTROLE: ARCT 2018-44