



1 CORTE AA  
 ESCALA 1/100

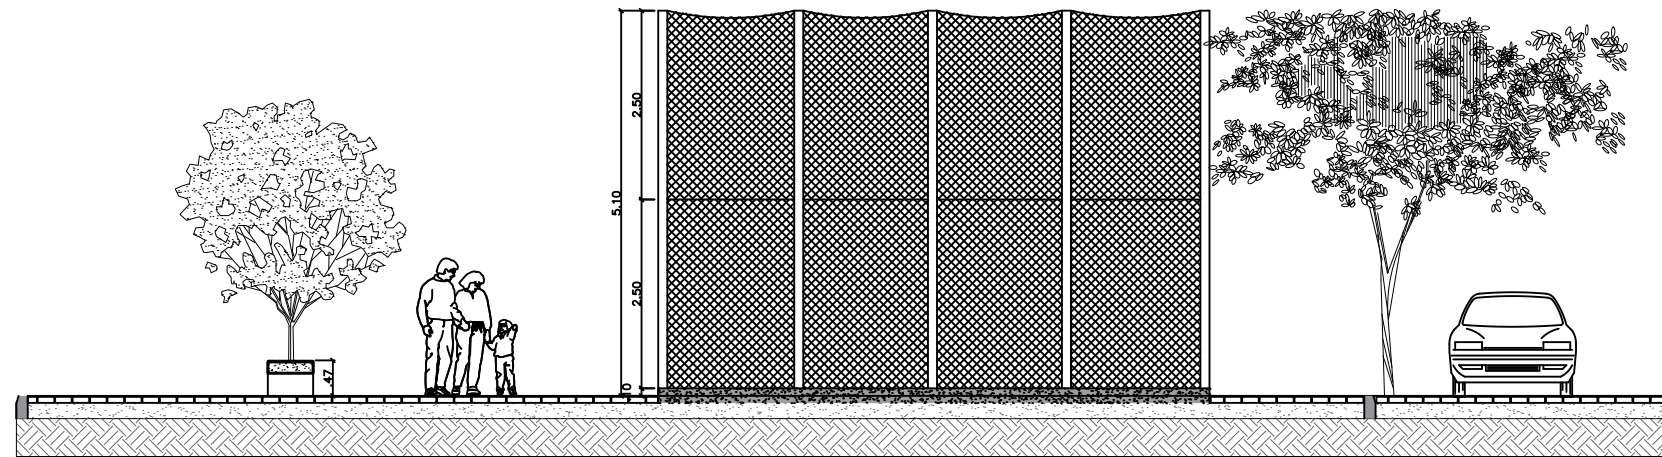

2 CORTE BB  
 ESCALA 1/100

 <p>PREFEITURA DO  <b>ARACATI</b>  <small>AS FÉRIAS EM PRIMEIRO LUGAR</small></p>	PROJETO: PRAÇA FARIAS BRITO	ASSUNTO: CORTES		FRANCHA: <b>4/6</b>
	ARQUITETA:	DESENHO:		
	SECRETARIA: SEINFRA	ESCALA: 1/100		
	LOCAL: RUA TEÓFILO PINTO, ARACATI - CE	DATA: FEV 2019		