



1 DETALHAMENTO BANCO
ESCALA 1/20

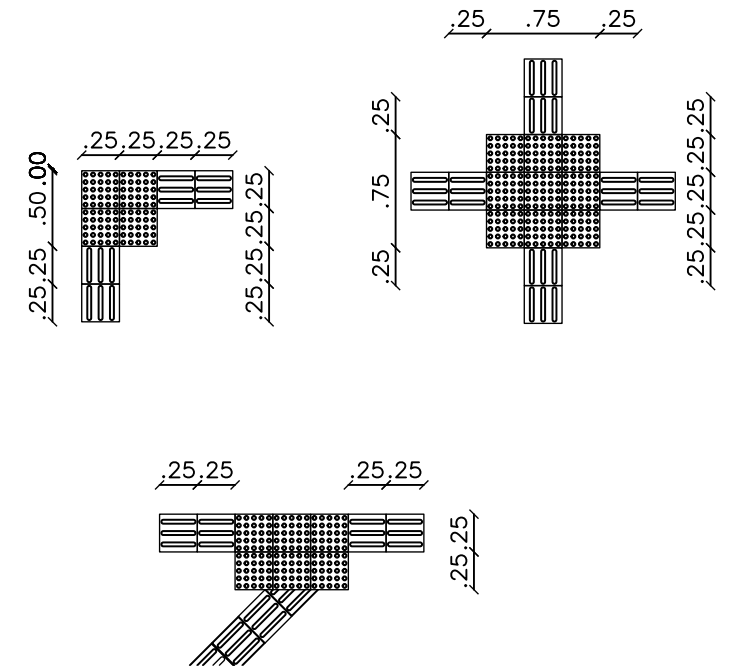


2 EXEMPLOS DE APLICAÇÃO
PISO TÁTIL DE ALERTA E DIRECIONAL
ESCALA 1/50

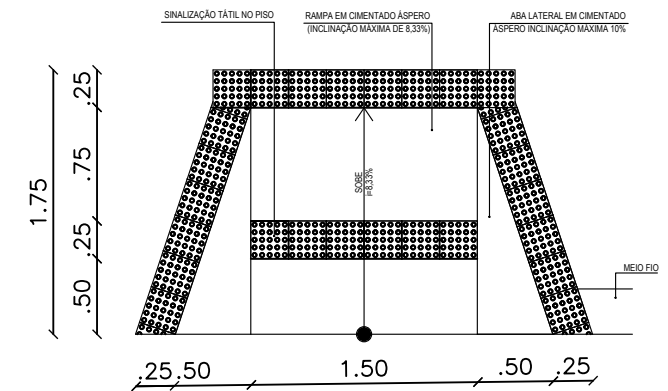

3 DETALHAMENTO RAMPA
ESCALA 1/50

EXEMPLO DE COMPOSIÇÃO TÁTIL DE ALERTA E DIRECIONAL

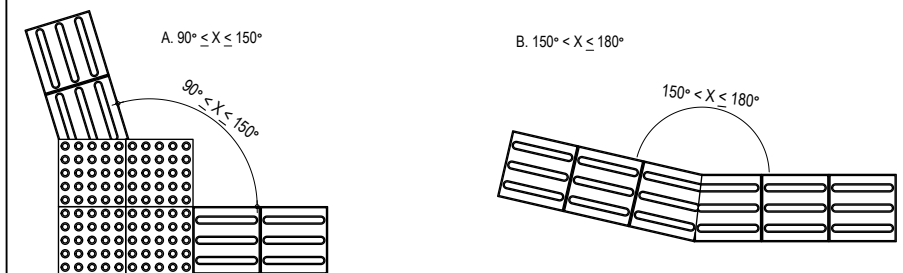

PROJETO: PRAÇA FARIAS BRITO
ARQUITETA:
SECRETARIA: SEINFRA
LOCAL: RUA TEÓFILO PINTO, ARACATI - CE

ASSUNTO: DETALHAMENTO BANCO
E ACESSIBILIDADE
DESENHO:
DATA: FEV 2019

ESCALA: INDICADA
FRANCHA: 5/6