



1 CORTE AA
 ESCALA 1/150

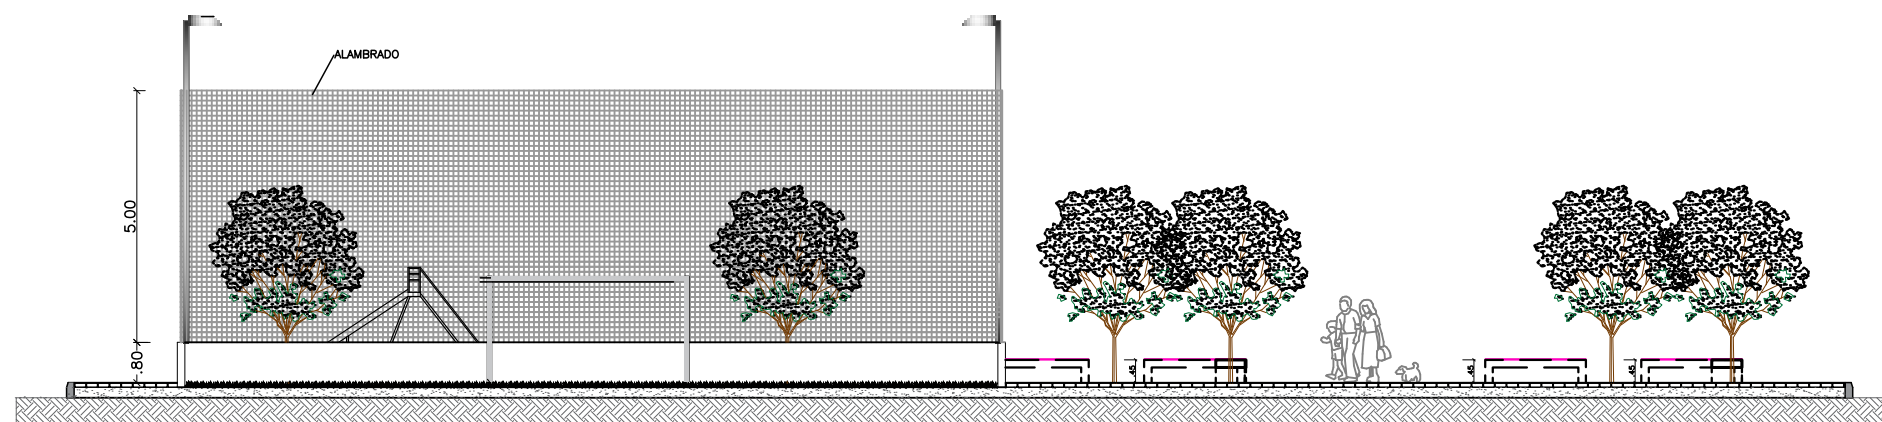

2 CORTE BB
 ESCALA 1/150

 <p>PREFEITURA DO ARACATI AS FÉRIAS EM PRIMEIRO LUGAR</p>	PROJETO: PRAÇA VILA SÃO RAFAEL	ASSUNTO: CORTES AA E BB	<p>PRANCHA: 3/5</p>	
	ARQUITETA: VIVIANNE NUNES BARBOSA	CAU: A14561-5		ESCALA: 1/150
	SECRETARIA: SEINFRA	LOCAL: RUA VILA SÃO RAFAEL, ARACATI/CE	DATA: MAIO 2019	ÁREA: