



1 DETALHAMENTO PERGOLADO  
ESCALA 1/50

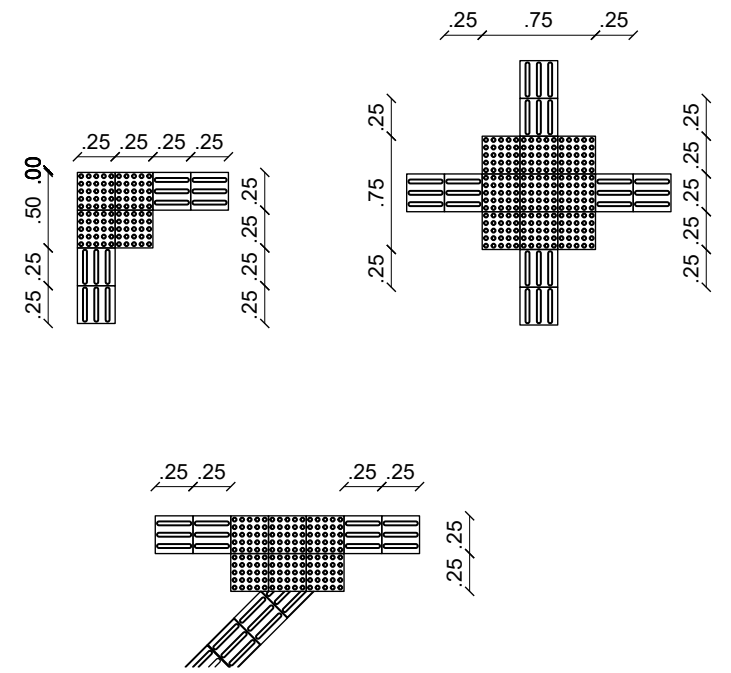


2 EXEMPLOS DE APLICAÇÃO  
PISO TÁTIL DE ALERTA E DIRECIONAL  
ESCALA 1/50

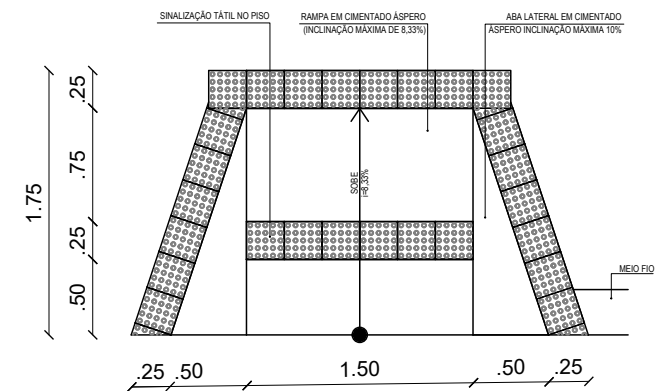

3 DETALHAMENTO RAMPA  
ESCALA 1/50

EXEMPLO DE COMPOSIÇÃO TÁTIL DE ALERTA E DIRECIONAL

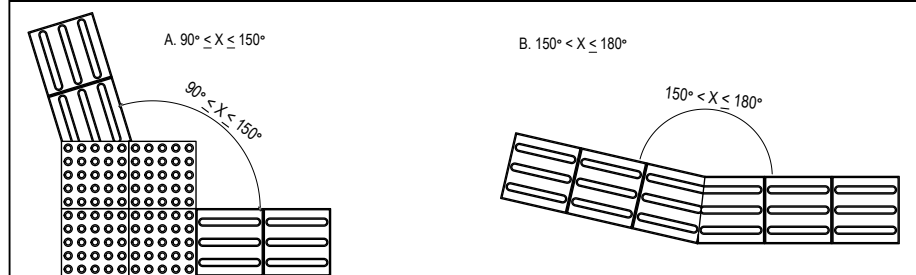

PROJETO:	PRAÇA VILA SÃO RAFAEL	ASSUNTO:	DETALHAMENTO PERGOLADO E ACESSIBILIDADE	FRANCHA:	5/5	
ARQUITETA:	VIVIANNE NUNES BARBOSA	CAU:	A14561-5	ESCALA:		INDICADA
SECRETARIA:	SEINFRA	LOCAL:	RUA VILA SÃO RAFAEL, ARACATI/CE	DATA:		MAIO 2019