



01 PLANTA BAIXA SEÇÃO 2  
ESCALA SEM

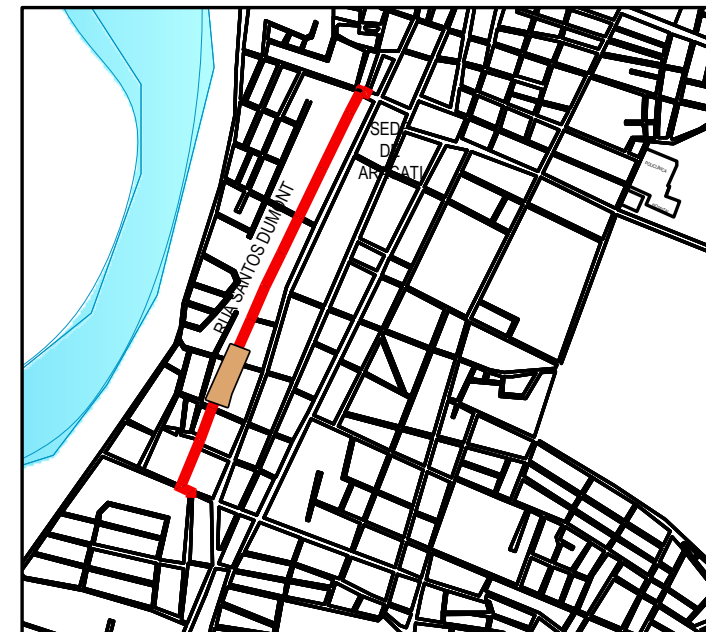



02 LOCALIZAÇÃO SEÇÃO 2  
ESCALA SEM

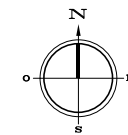


NOTAS

- AS GUIAS SERÃO ASSENTES EM VALAS COM A FACE QUE NÃO APRESENTE FALHAS PARA CIMA, OBEDECENDO O LINHAMENTO E AS COTAS DO PROJETO. AS GUIAS SERÃO REJUNTADAS COM ARGAMASSA DE CIMENTO E AREIA
- A AREIA DEVERÁ SER TRANSPORTADA EM CAMINHÕES BASCULANTES, ENLEIRADAS NA PISTA E ESPALHADAS REGULARMENTE NA ÁREA CONTIDA PELAS GUIAS, DEVENDO A CAMADA DE AREIA FICAR COM ESPESSURA DE 15CM.
- OS BLOCOS DE INTERTRAVADO SERÃO ASSENTES SOBRE O COLCHÃO DE AREIA EM LINHAS PERPENDICULARES AO EIXO DA PISTA, OBEDECENDO AS COTAS E ABAULAMENTOS DO PROJETO. EM TANGENTE, O ABAULAMENTO SERÁ FEITO POR DUAS RAMPAS, OPOSTAS A PARTIR DO EIXO, COM DECLIVIDADE DE 3% SALVO OUTRA INDICAÇÃO DO PROJETO. NAS CURVAS, A DECLIVIDADE TRANSVERSAL SERÁ A INDICADA PELA SUPER-ELEVAÇÃO PROJETADA
- OS BLOCOS DE INTERTRAVADO INDICADO PARA ESTE PROJETO SERÁ O MODELO DE 16 FACES, COM 35 A 50MPA, COM ESPESSURA DE 10CM, NA COR NATURAL;
- EXTENSÃO DA RUA VARIÁVEL, OBEDECENDO O ARRUMAMENTO EXISTENTE.


MODELO PAGINAÇÃO

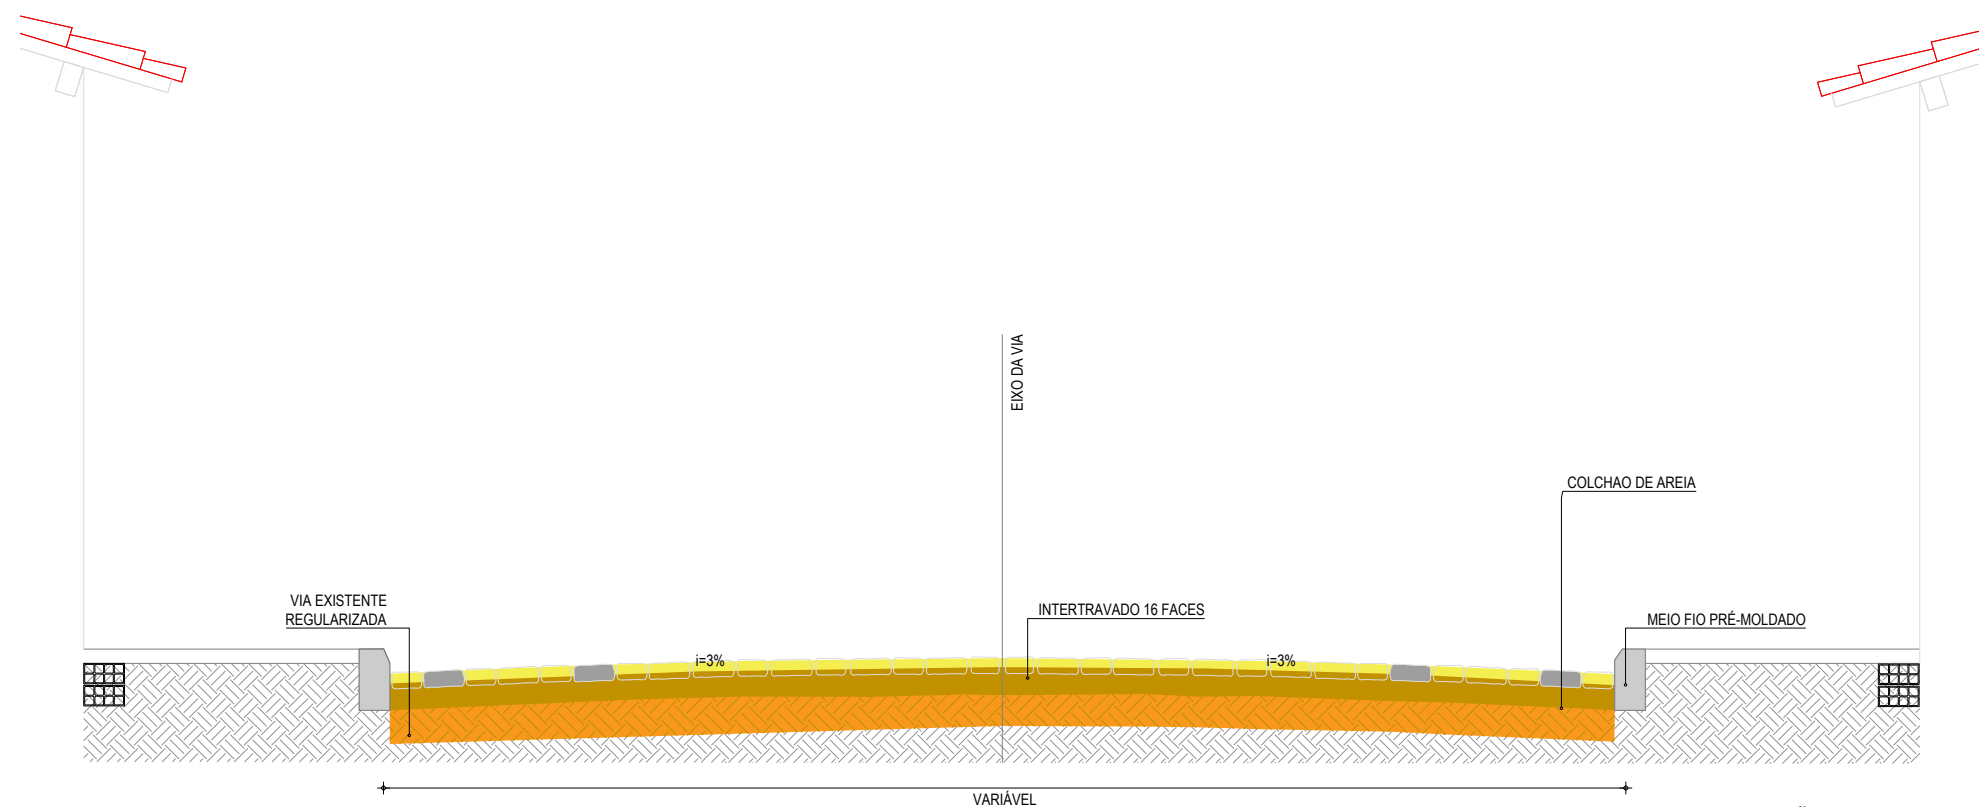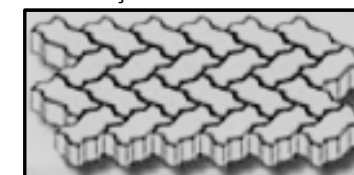


04 SEÇÃO TIPO  
ESCALA SEM

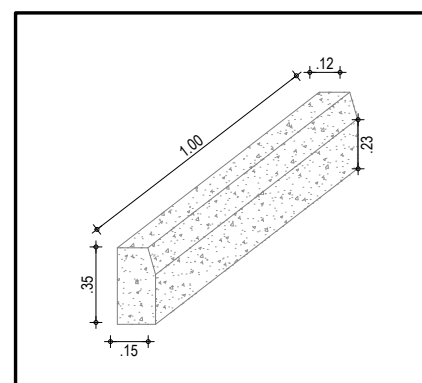

04 DETALHE DO MEIO FIO  
ESCALA SEM

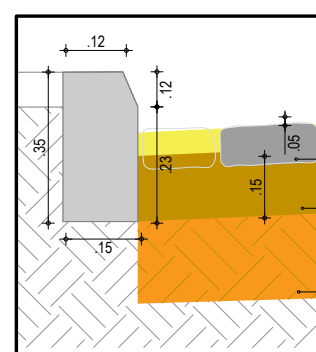

05 DETALHE DOS MATERIAS  
ESCALA SEM

|   |   |   |  |
|---|---|---|--|
|  <p>PREFEITURA DO<br/><b>ARACATI</b><br/>AS FÉRIAS EM PRIMEIRO LUGAR</p> | <p>PROJETO: PAV. EM INTERTRAVADO RUA SANTOS DUMONT</p>  | <p>ASSUNTO: PLANTA BAIXA SEÇÃO 2<br/>CORTE SEÇÃO 2<br/>DETALHES</p> | <p>PRANCHA:</p>                            |
|   | <p>ARQUITETA: ELIANA MEDEIROS</p> <p>SECRETARIA: SEINFRA</p> <p>LOCAL: RUA SANTOS DUMONT, FARIAS BRITO ARACATI-CE</p> | <p>DESENHO: ELIANA MEDEIROS</p> <p>DATA: 06/02/2018</p>             | <p>ESCALA: INDICADA</p> <p><b>3/09</b></p> |