TABELA DE BASQUETEBOL

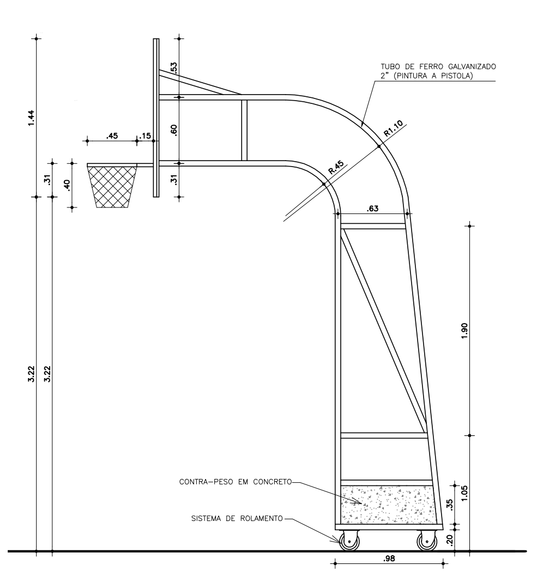

VISTA LATERAL
ESCALA 1:25

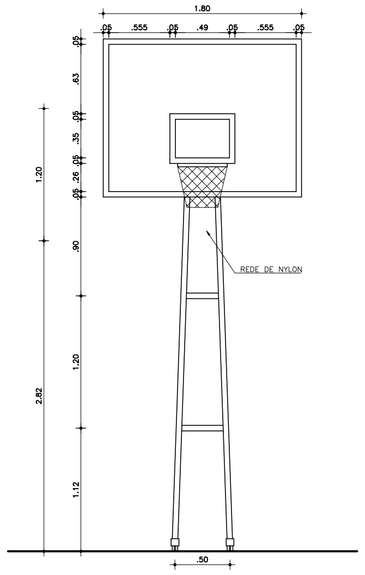

VISTA FRONTAL
ESCALA 1:25

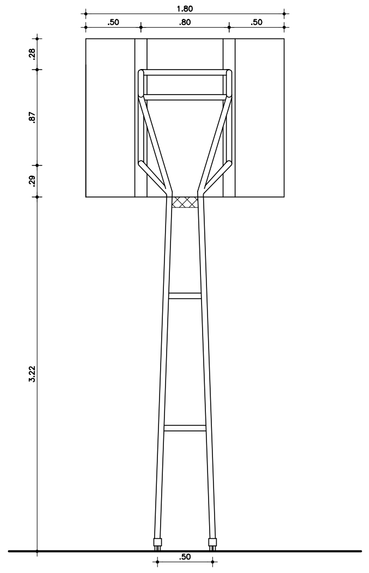

VISTA POSTERIOR
ESCALA 1:25

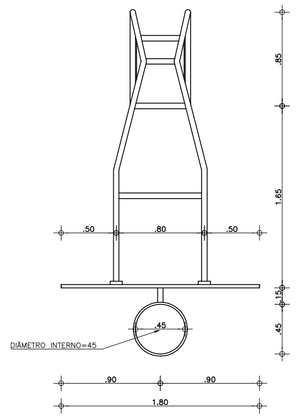

VISTA SUPERIOR
ESCALA 1:25

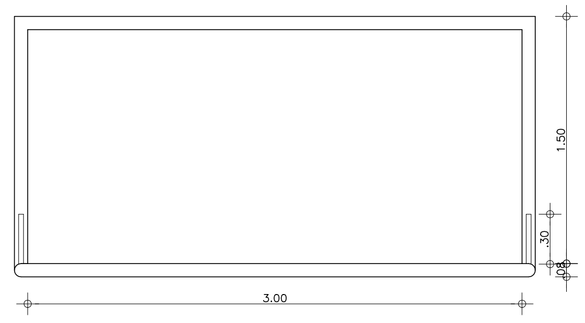

PLANTA BAIXA
ESCALA 1:25

BALISA DE FUTEBOL DE SALÃO

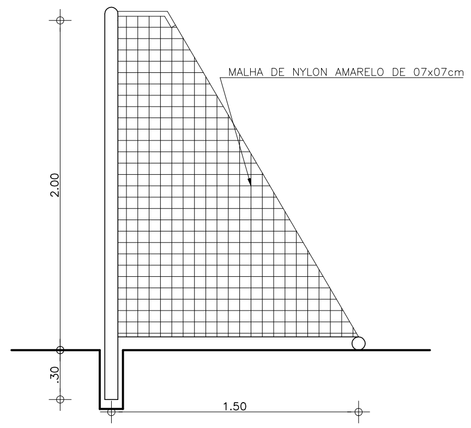

VISTA LATERAL
ESCALA 1:25

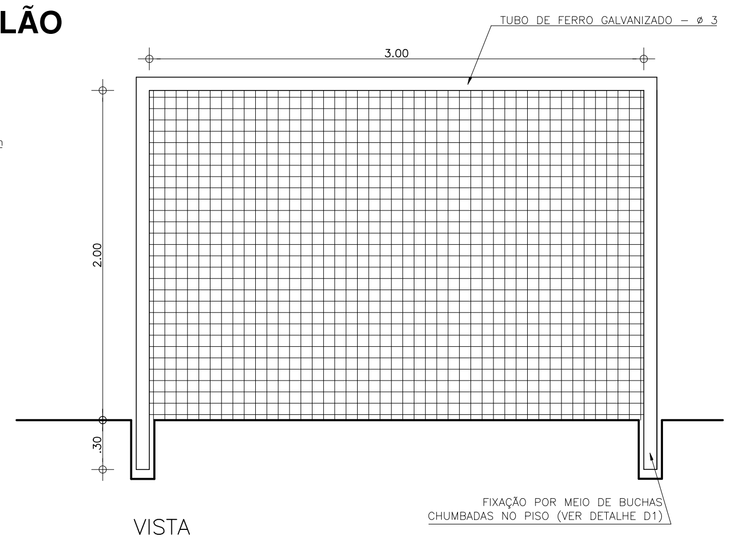

VISTA
ESCALA 1:25

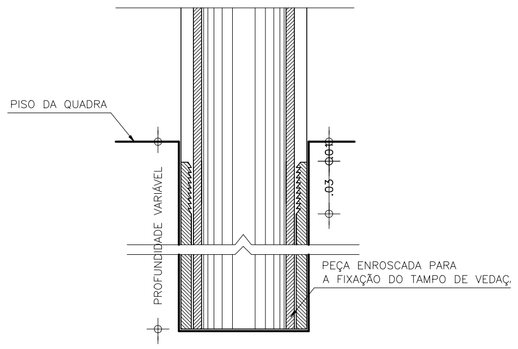

DETALHE D1
BUCHA COM ELEMENTO
ESCALA 1:2

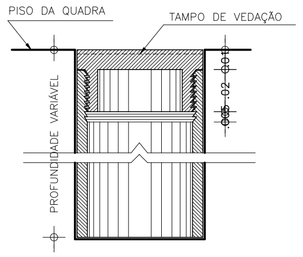

DETALHE D1
BUCHA COM TAMPO
ESCALA 1:2

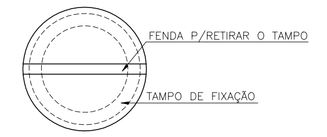

DETALHE D1
VISTA SUPERIOR
ESCALA 1:2

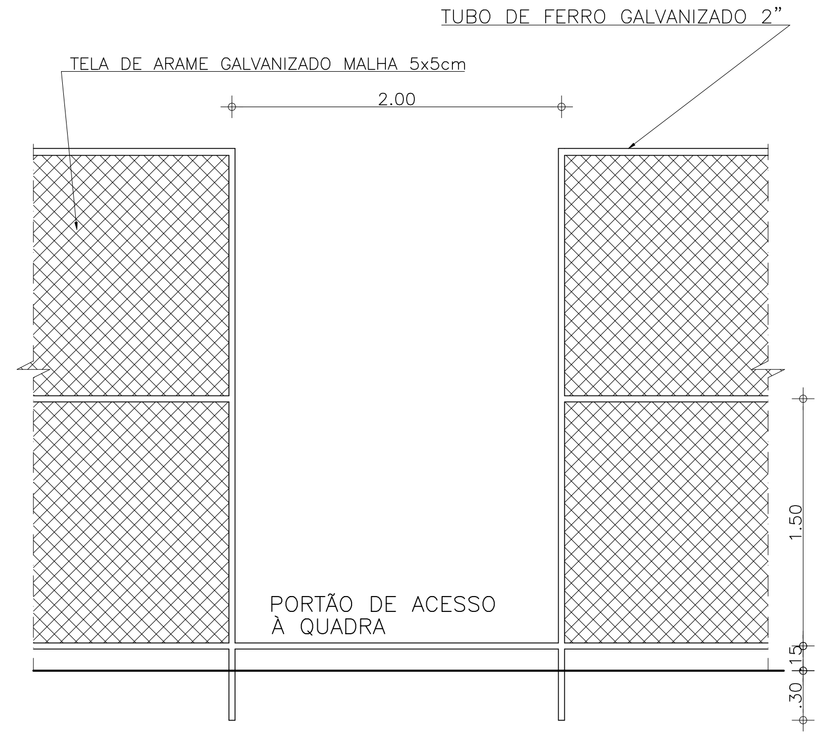

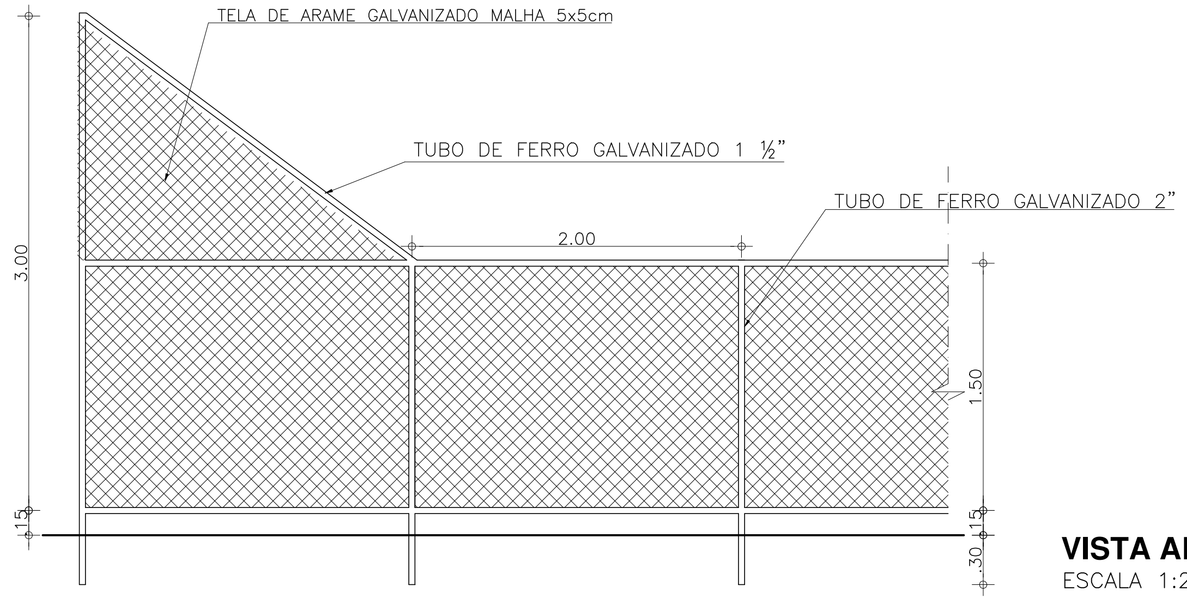

VISTA ALAMBRADO
ESCALA 1:25

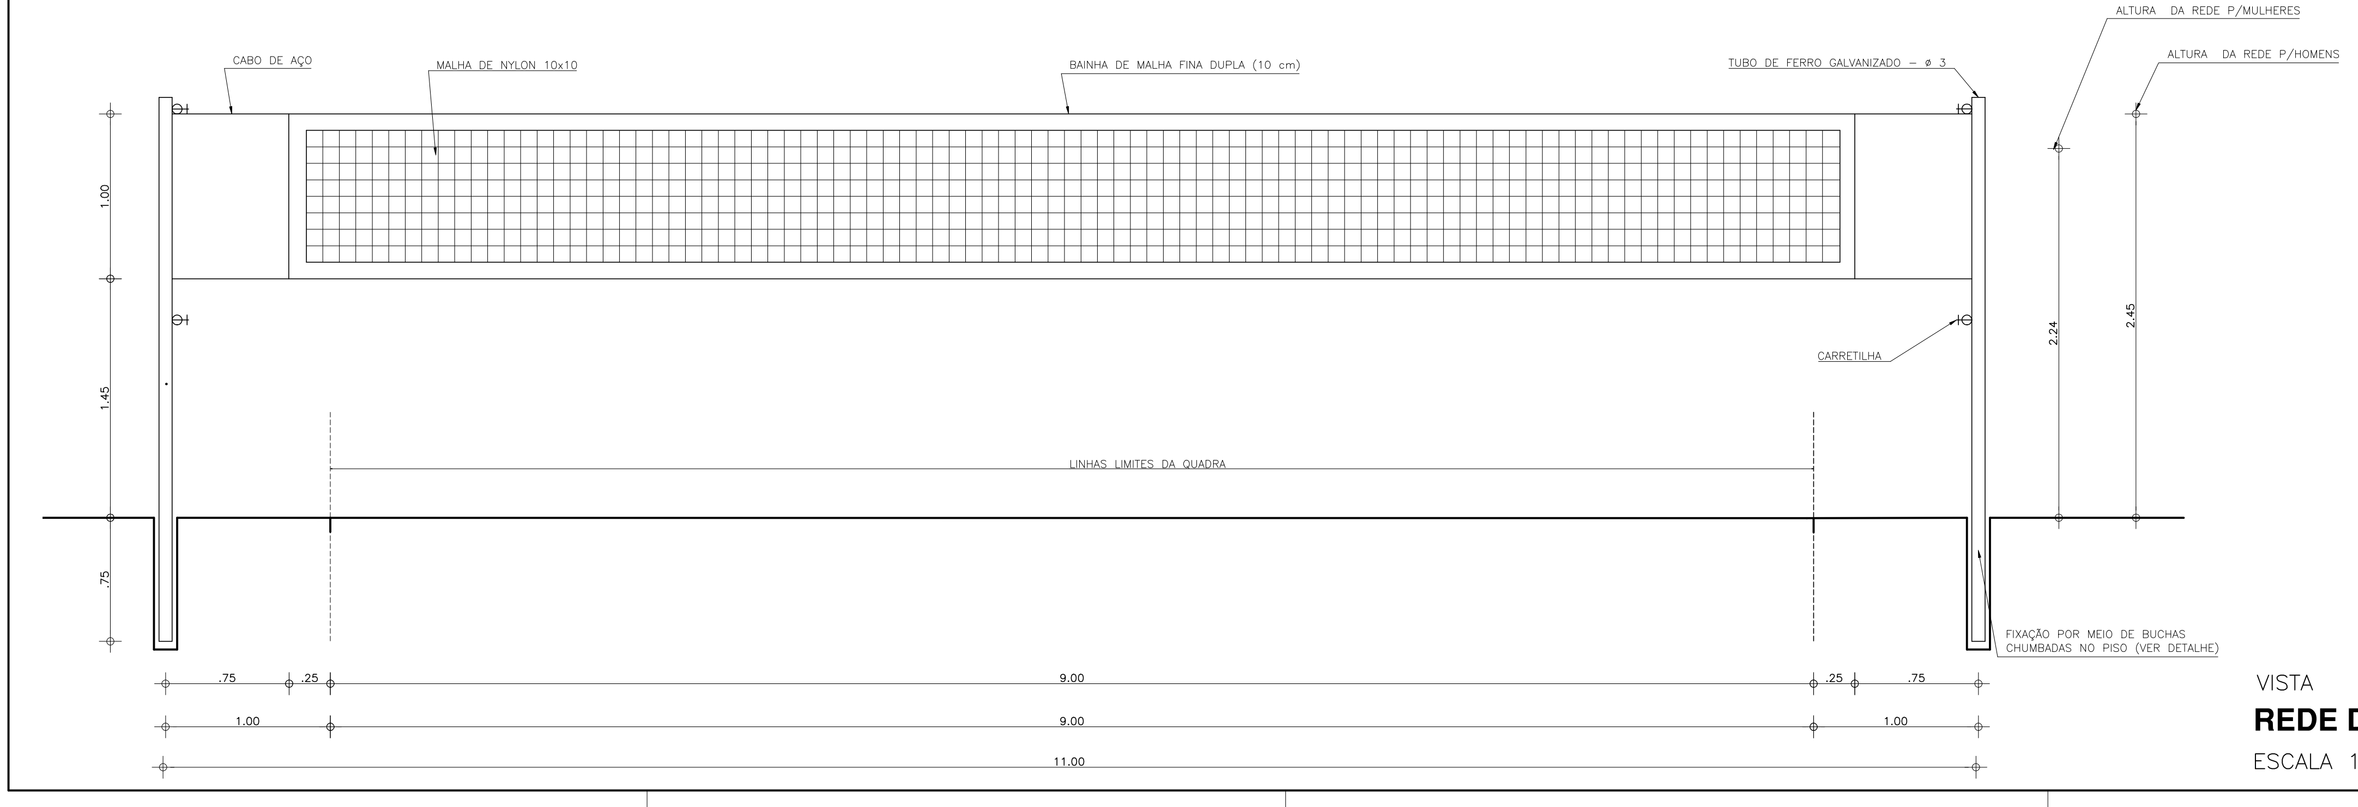

VISTA
REDE DE VOLEIBOL
ESCALA 1:25

REVISÃO	ASSUNTO	DESENHO	DATA
.	.		
.	.		
01	AJUSTE TABELA BASQUETE		NOV 2016
00	PROJETO INICIAL		JAN 2010

PAGO

APROVO

CONSELHO PROFISSIONAL

PROPRIETÁRIO

PROJETO

PROJETO

CONSTRUÇÃO

DAE
DEPARTAMENTO DE ARQUITETURA E ENGENHARIA

GOVERNO DO ESTADO DO CEARÁ

SEINFRA - SECRETARIA DA INFRAESTRUTURA
DAE - DEPARTAMENTO DE ARQUITETURA E ENGENHARIA

PROJETO:
QUADRA POLIESPORTIVA COBERTA PADRÃO - 20x30m - S /ARQUIBANCADA

INTERESSADO:
SEDUC

ENDEREÇO:
.

MUNICÍPIO:
.

AUTOR: - CONSELHO:-
TELEFONE: - EMAIL: -
AUTOR: CONSELHO:.
TELEFONE: . EMAIL: .

ÁREA TÉCNICA:
ARQUITETURA

ETAPA:
PROJETO EXECUTIVO

CONTEÚDO:	ESCALA:
DETALHES	IND.
TABELA DE BASQUETEBOL	1:25
REDE DE VOLEIBOL	1:25
BALISA DE FUTEBOL DE SALÃO	1:25
DETALHE D1 (BUCHA)	1:2
VISTA ALAMBRADO	1:25

DESENHO: .
DATA: NOV.2016
REVISÃO: 0
ARQUIVO: ARQ_QUADRA 20X30_REV 01.dwg

RESERVA DE PROPRIEDADE INTELECTUAL

A PROPRIEDADE INTELECTUAL DO PRESENTE PROJETO É RESERVADA AO SEUS AUTORES, DE ACORDO COM A LEGISLAÇÃO PERTINENTE. O USO DESTE PROJETO OU DE QUALQUER DE SEUS ELEMENTOS, QUE NÃO FORAM OS DETERMINADOS, SERÃO CONSIDERADOS COMO APROPRIAÇÃO ILÍCITA E SERÃO APLICADAS AS LEIS QUE DEFENDEM DITOS DIREITOS A TODOS OS EFEITOS

ARQ 02 02