


RUA TEÓFILO PINTO


RUA S DO ELEVADA

CALÇADA

RESIDÊNCIAS

Tr. Sr. DO BONFIM

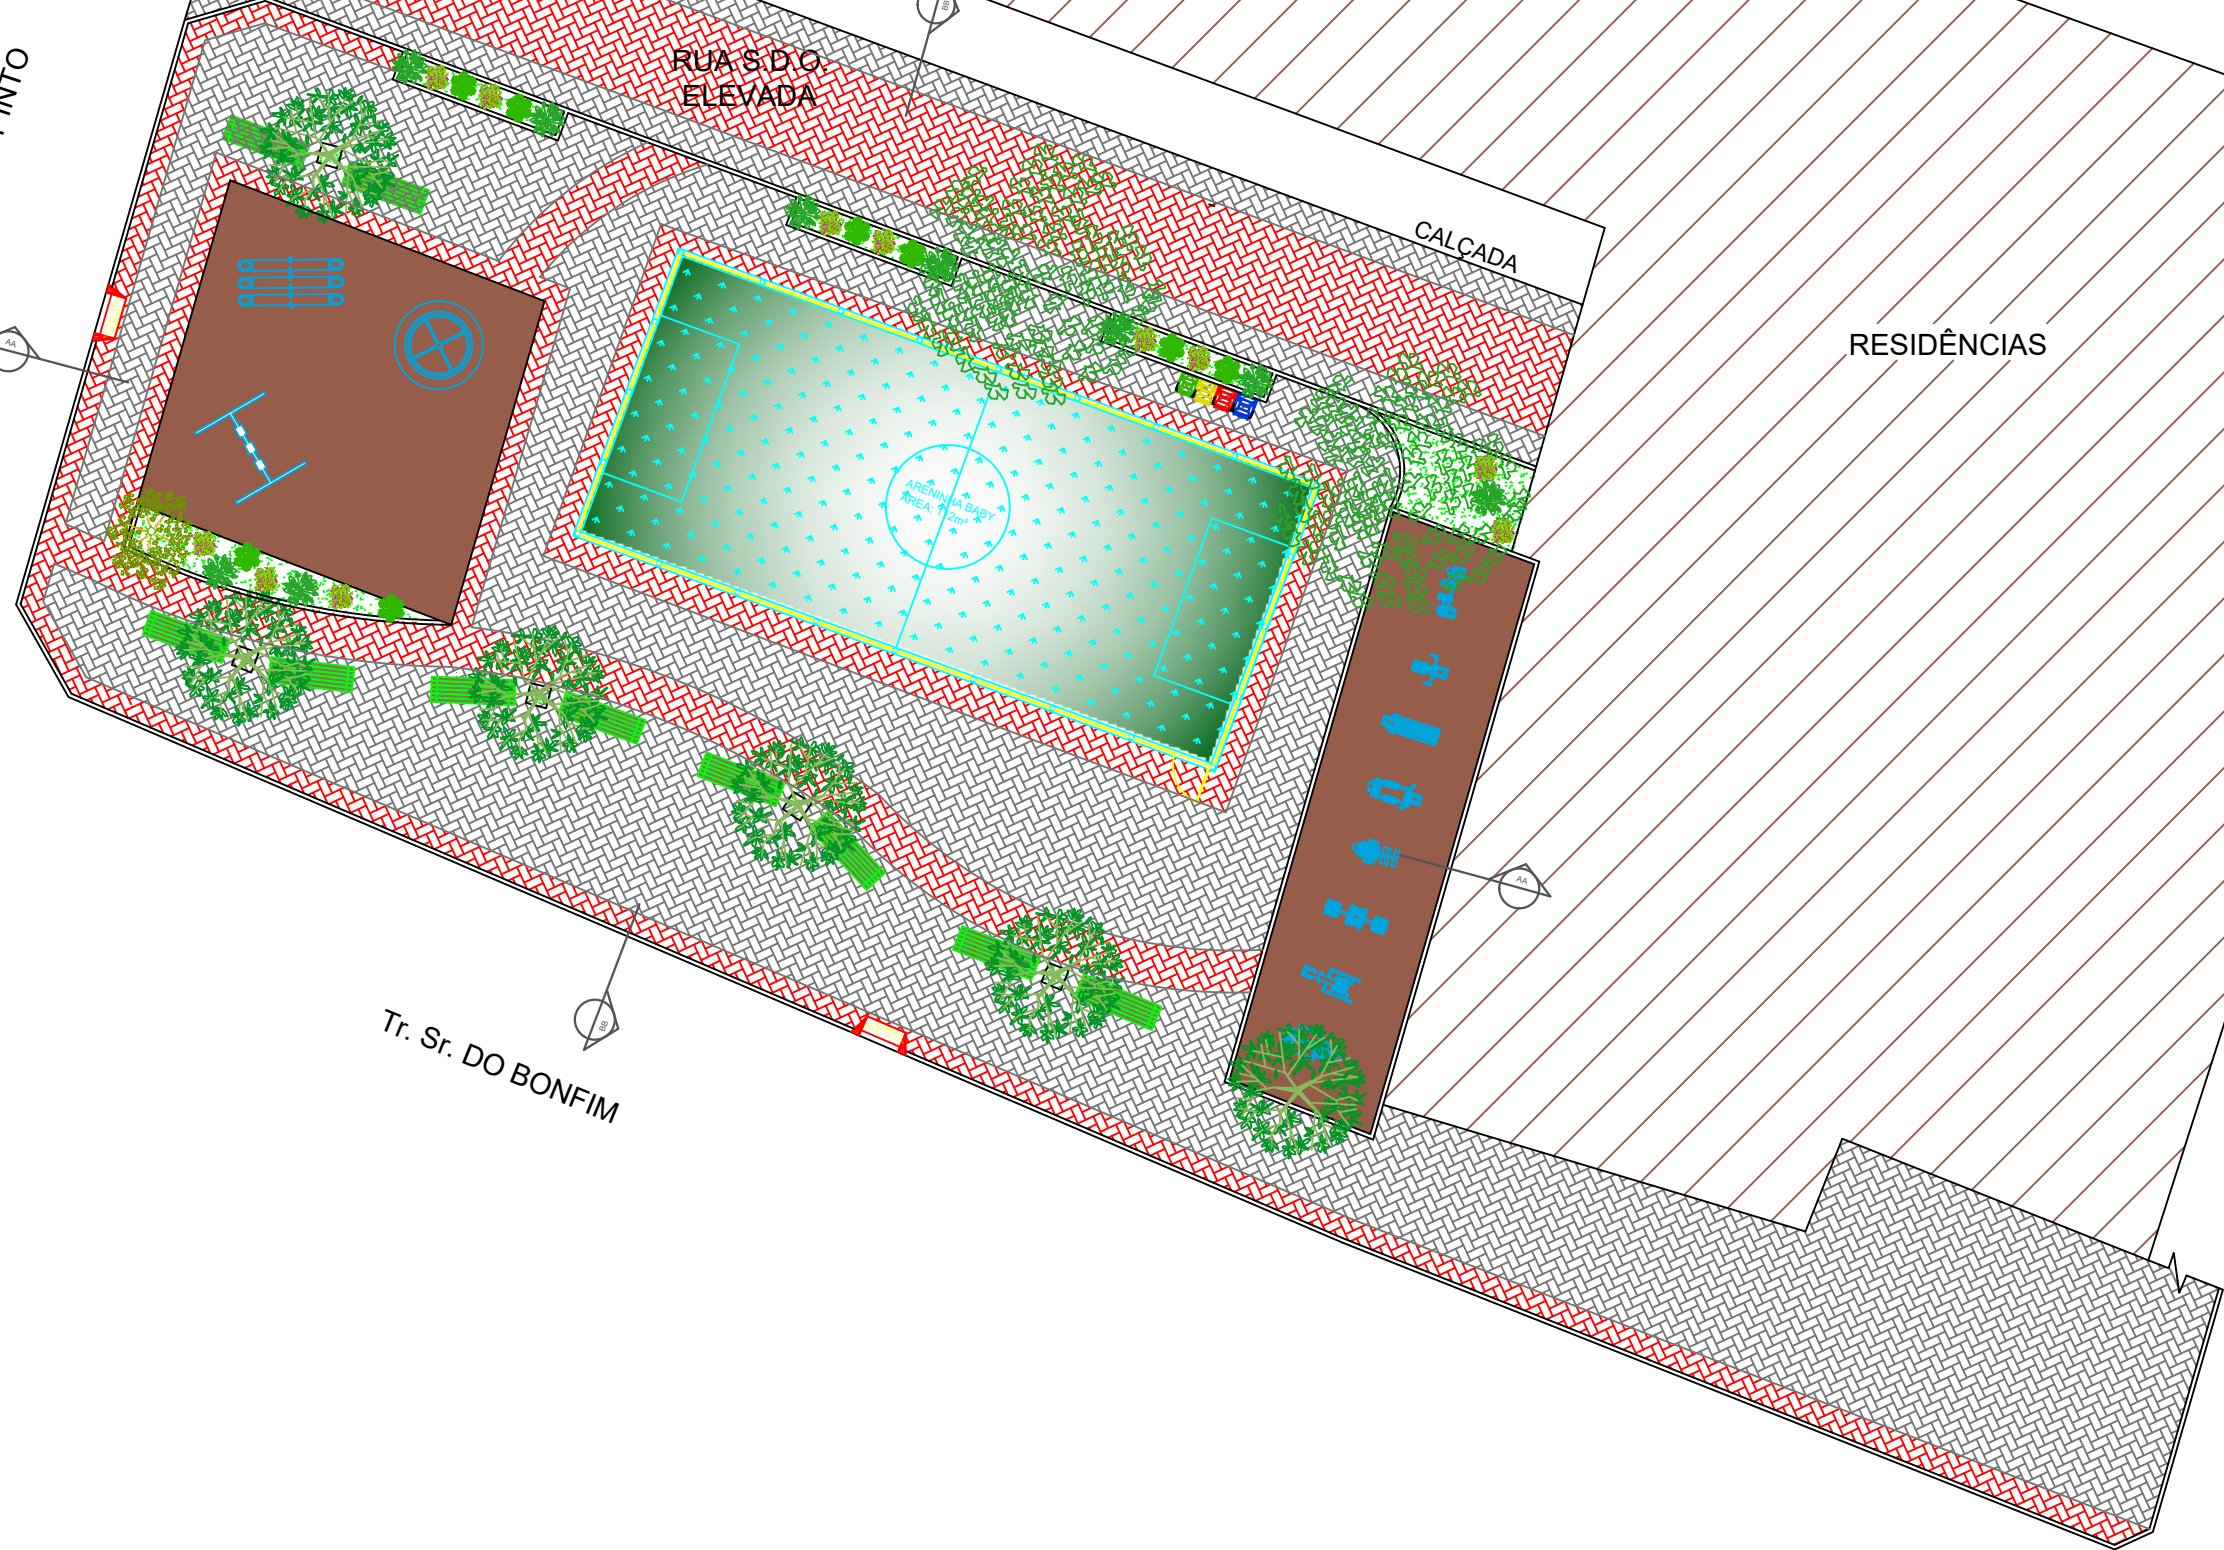

 PREFEITURA DO ARACATI <small>AS FÉRIAS EM PRIMEIRO LUGAR</small>	PROJETO: PRAÇA FARIAS BRITO	ASSUNTO: LAYOUT		FRANCHA: 3/6	
	ARQUITETA:	SECRETARIA: SEINFRA	DESENHO:		ESCALA: 1/180
	LOCAL: RUA TEÓFILO PINTO, ARACATI - CE	DATA: FEV 2019			