

Verde
Floresta Temperada
Suvinil 103

Verde
Verde Hortela
Suvinil 104


Vermelho
Vermelho Escarlata
Suvinil 41

Rosa
Pitaia Vermelha
Suvinil 35


Azul
Azul Atomo
Suvinil 133

Amarelo
Girasol
Suvinil 84

Laranja
General
Suvinil 61

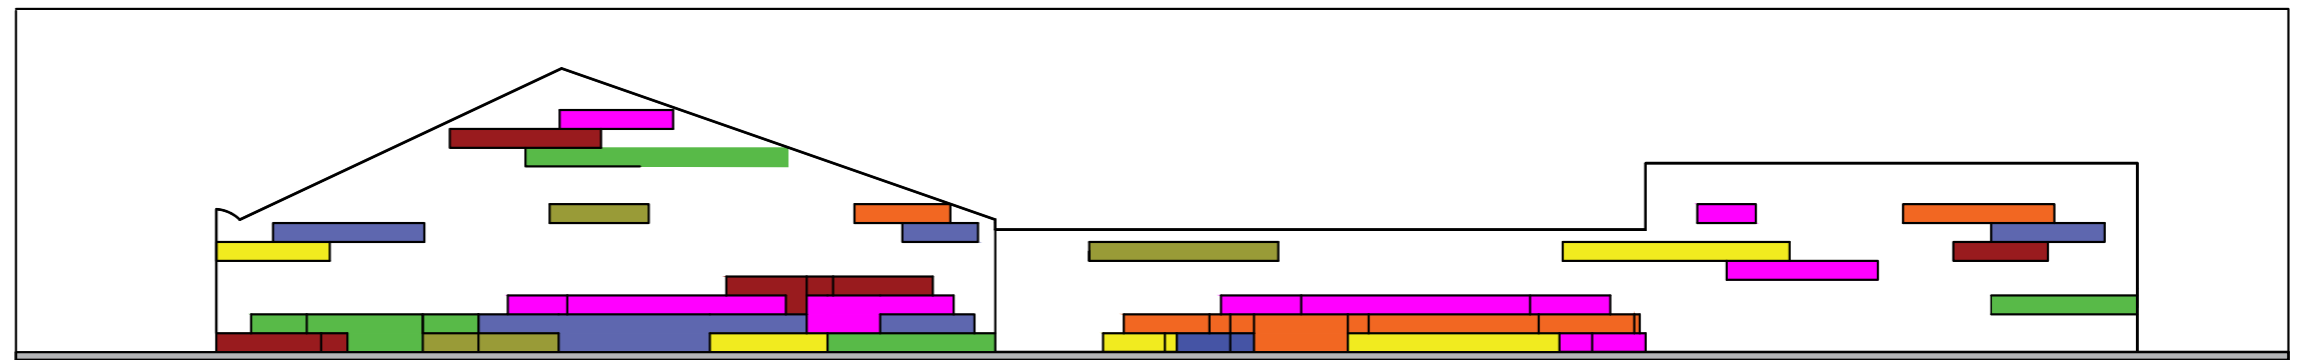


Fachada

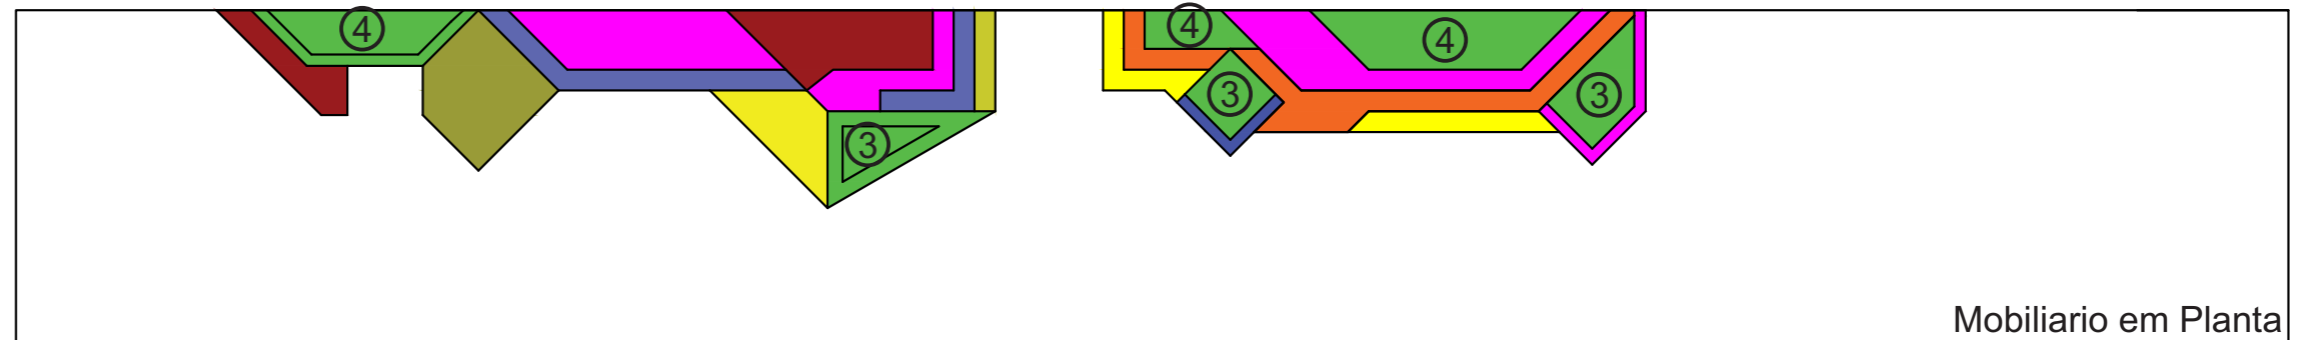

Mobiliário em Planta



① Piso Original

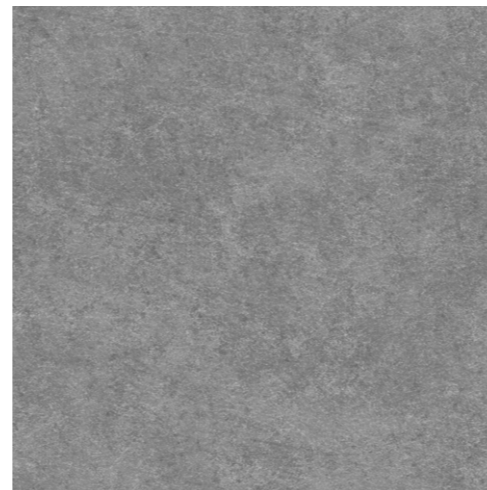


② Cimento Queimado



③ Ipê-rosa



④ Capim do Texas

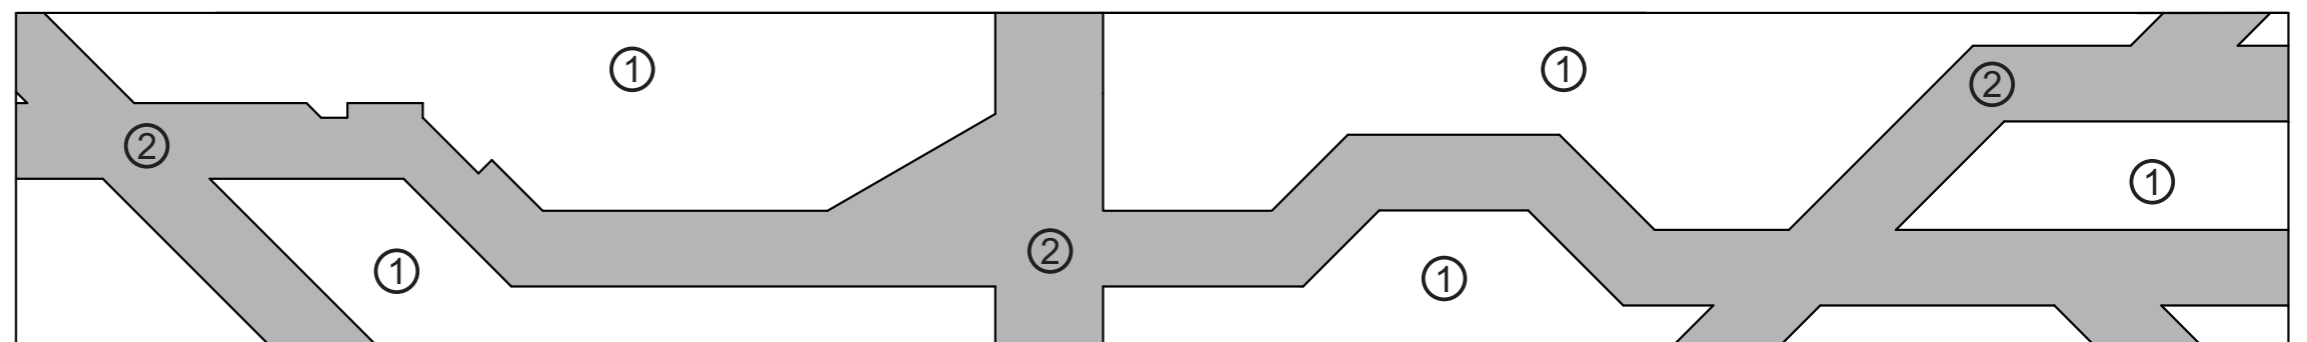

Revestimento do Piso

ARQUITETO:

NEY FILHO
CAU: A97627-0

PROJETO:

PROJETO ARACATI
ARACATI-CE

OBSERVAÇÕES:

1. CONFERIR TODAS AS MEDIDAS NO LOCAL DA OBRA.
2. QUALQUER DÚVIDA CONTACTAR A ARQUITETA.

ETAPA:

PROJETO EXECUTIVO

CONTEÚDO:

1 - DETALHE LONA TENSADA

DESENHO:

SANTIAGO

VERSÃO: 01

DATA:

MAIO/2019

PRANCHA:

02

ESC.: 1/50