


# PREVIDÊNCIA

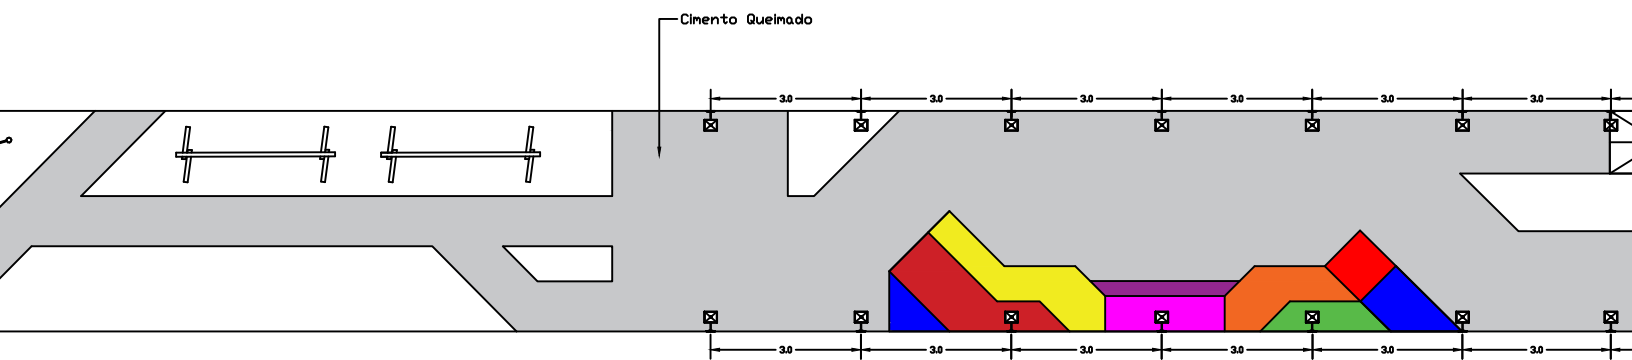

# RESIDÊNCIA

PROJETO:  
 PROJETO ARACATI - BECO DA PREVIDENCIA  
 ARACATI-CE  
 OBSERVAÇÕES:  
 1. CONFERIR TODAS AS MEDIDAS NO LOCAL DA OBRA.  
 2. QUALQUER DÚVIDA CONTACTAR A ARQUITETA.

ETAPA:  
 PROJETO EXECUTIVO

CONTEÚDO:  
 1 - PLANTA BAIXA

ESC.:1/200