


PREVIDÊNCIA

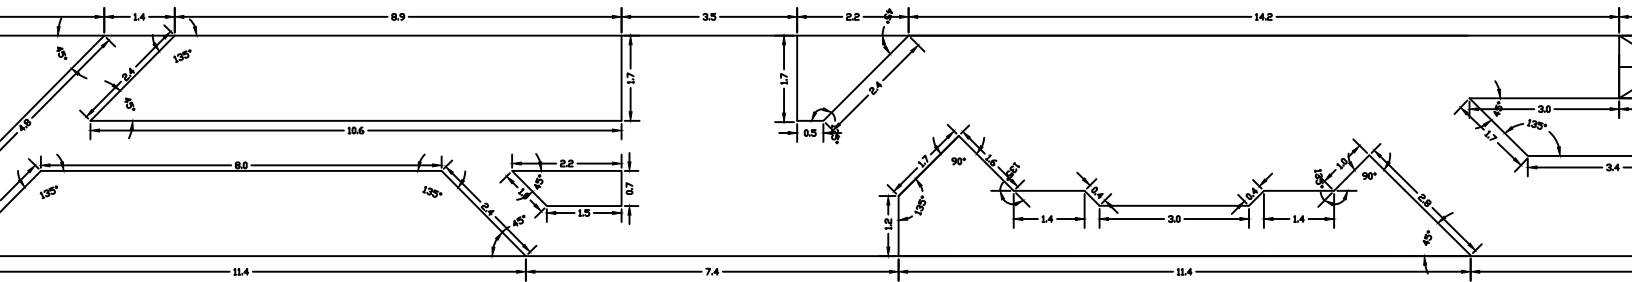

RESIDÊNCIA

PROJETO:
 PROJETO ARACATI - BECO DA PREVIDENCIA
 ARACATI-CE
 OBSERVAÇÕES:
 1. CONFERIR TODAS AS MEDIDAS NO LOCAL DA OBRA.
 2. QUALQUER DÚVIDA CONTACTAR A ARQUITETA.

ETAPA:
 PROJETO EXECUTIVO

CONTEÚDO:
 1 - PLANTA BAIXA COTADA-DETALHES

ESC.:1/20