



**1 CORTE AA**  
 ESCALA 1/50

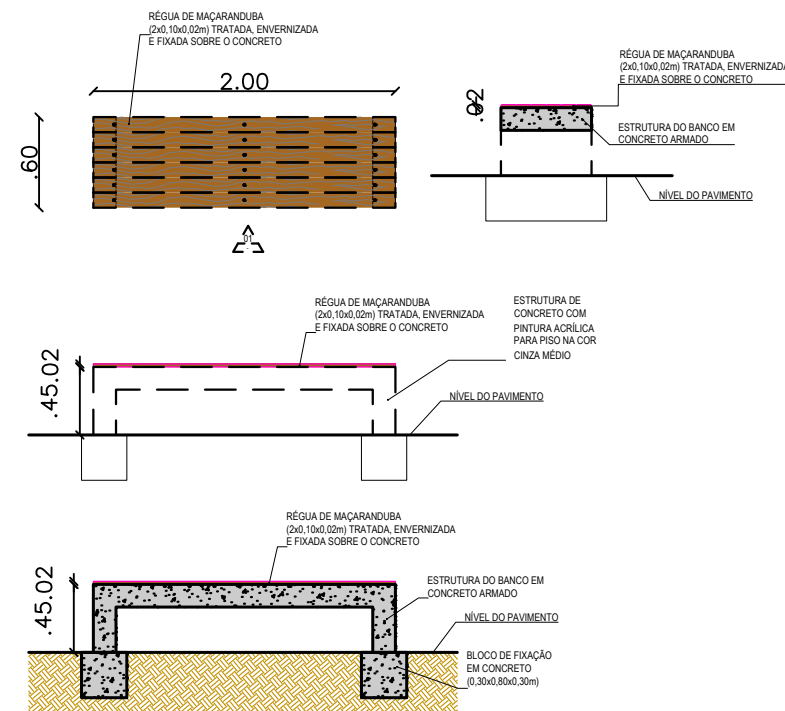

**2 DETALHAMENTO BANCO**  
 ESCALA 1/150

	PROJETO:	PRAÇA DA ARGENTINA	ASSUNTO:	CORTE E DETALHAMENTO	<b>3/3</b>		
	ARQUITETA:	VIVIANNE NUNES BARBOSA	BANCO				
	SECRETARIA:	SEINFRA	CAU:	A145610 - 5		ESCALA:	1/50
	LOCAL:	RUA CEL. ALEXANDRINO, ARACATI-CE	DATA:	JUN 2019			