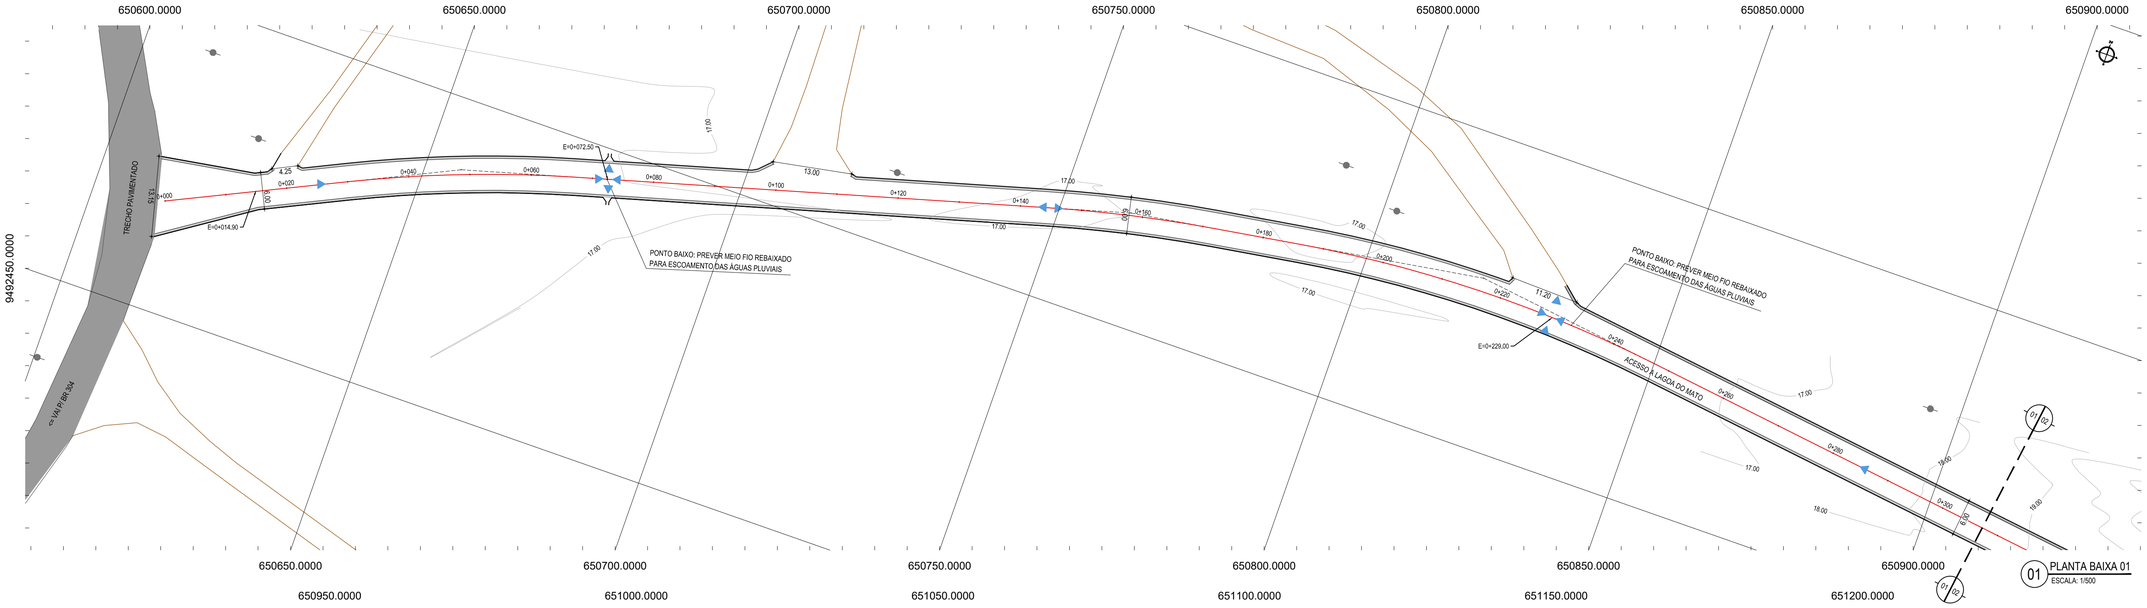

01 PLANTA BAIXA 01
ESCALA: 1/500

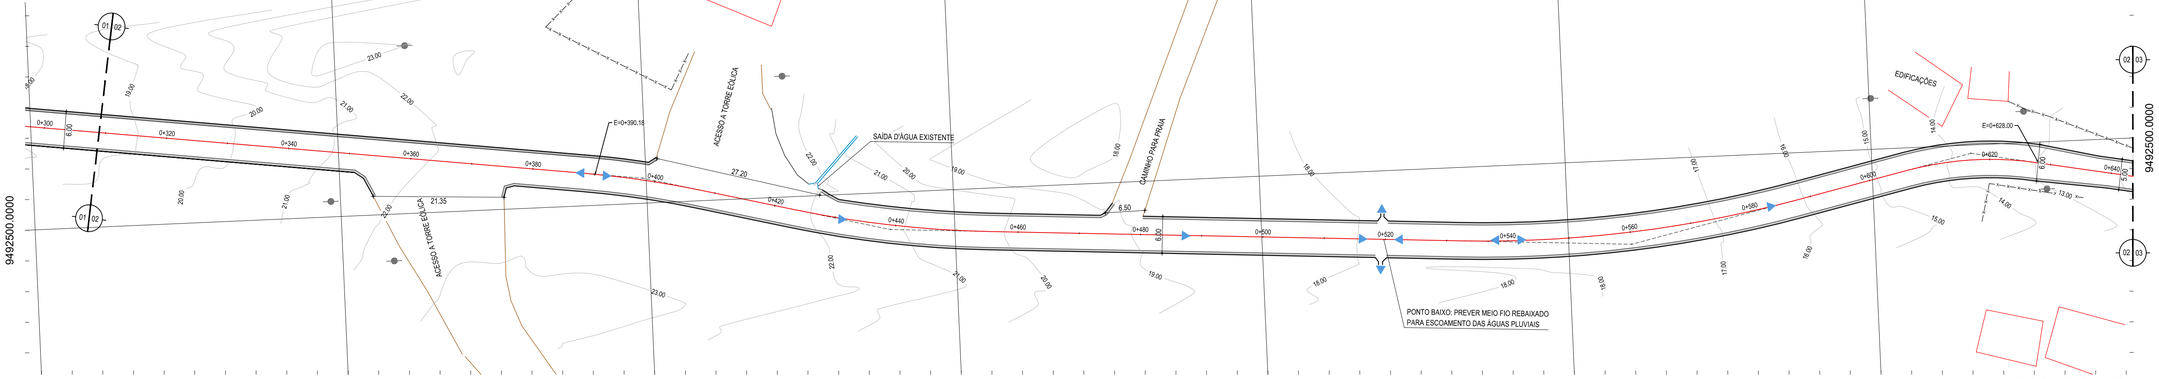

02 PLANTA BAIXA 02
ESCALA: 1/500

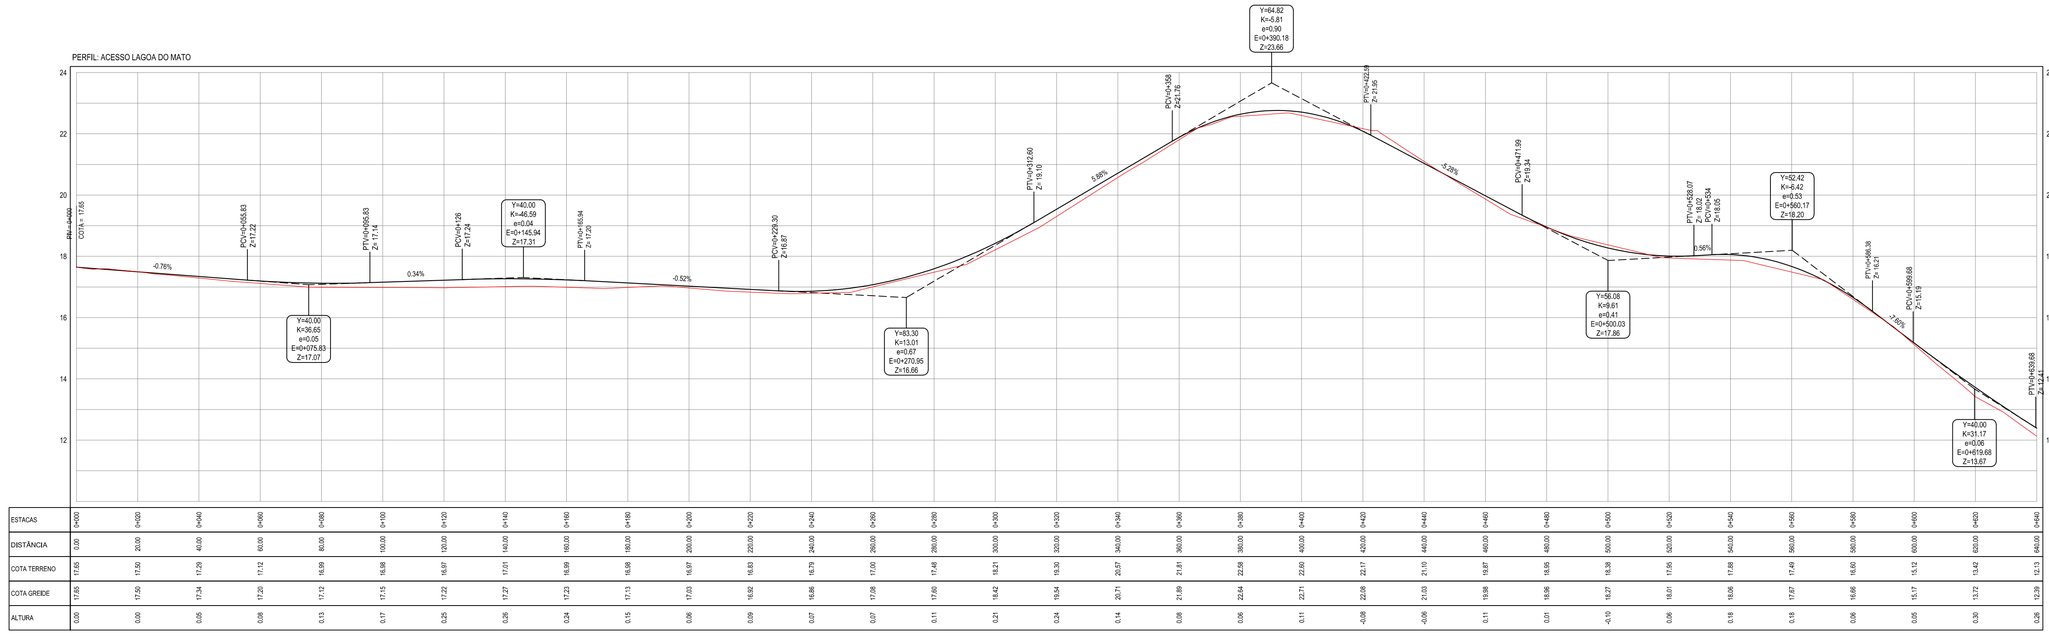

ESTACAS	0+000	0+020	0+040	0+060	0+080	0+100	0+120	0+140	0+160	0+180	0+200	0+220	0+240	0+260	0+280	0+300	0+320	0+340	0+360	0+380	0+400	0+420	0+440	0+460	0+480	0+500	0+520	0+540	0+560	0+580	0+600	0+620	0+640
DISTÂNCIA	0.00	20.00	40.00	60.00	80.00	100.00	120.00	140.00	160.00	180.00	200.00	220.00	240.00	260.00	280.00	300.00	320.00	340.00	360.00	380.00	400.00	420.00	440.00	460.00	480.00	500.00	520.00	540.00	560.00	580.00	600.00	620.00	640.00
COTA TERRENO	17.85	17.50	17.29	17.12	16.99	16.98	16.97	17.01	16.99	16.98	16.97	16.83	16.79	17.00	17.49	18.21	19.30	20.57	21.81	22.58	22.60	22.17	21.10	19.87	18.95	18.38	17.95	17.68	17.49	16.60	15.12	13.42	12.13
COTA GREIDE	17.85	17.50	17.34	17.20	17.12	17.15	17.22	17.27	17.23	17.13	17.03	16.92	16.86	17.08	17.60	18.42	19.54	20.71	21.89	22.64	22.71	22.08	21.03	19.98	18.95	18.27	18.01	17.88	17.67	16.66	15.17	13.72	12.39
ALTURA	0.00	0.00	0.05	0.08	0.13	0.17	0.25	0.26	0.24	0.15	0.06	0.09	0.07	0.07	0.11	0.21	0.24	0.14	0.08	0.06	0.11	-0.08	-0.06	0.11	0.01	-0.10	0.06	0.18	0.18	0.06	0.05	0.30	0.26

03 PERFIL LONGITUDINAL
ESCALA: H 1/1000 | V 1/100

PLANTA CHAVE

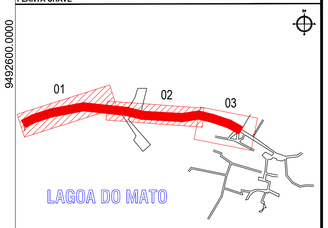

NOTAS

DATUM VERTICAL - ARBITRADO
SISTEMA DE COORDENADAS - SIRGAS (WGS84)
MERIDIANO CENTRAL - 39° W GR.
PROJEÇÃO UNIVERSAL DE MERCATOR (UTM) - ZONA 24M

LEGENDA - EM PLANTA

- MEIO-FIO EXISTENTE
- MEIO-FIO PROJETADO
- CERCA
- EDIFICAÇÕES
- SENTIDO DA DRENAGEM SUPERFICIAL
- CURVA DE NÍVEL
- POSTE
- MURO
- ALINHAMENTO (ESTACAS)

LEGENDA - EM PERFIL

- TERRENO NATURAL - PERFIL LONGITUDINAL
- TERRENO PROJETADO - PERFIL LONGITUDINAL

ASSINATURAS E APROVAÇÃO

PROJETISTA:
LEONARDO SILVEIRA LIMA
ENGENHEIRO CIVIL - RNP: 0601581067

PROPRIETÁRIO:

APROVAÇÃO

GEOPAC
AV. PADRE ANTÔNIO TOMÁS, N.º 2420, SALA 501
BAIRRO ALDEOTA | FORTALEZA/CE
FONE: 85 3241.31.47 | EMAIL: GEOPAC@GEOPAC.COM.BR

PROPRIETÁRIO:
PREFEITURA MUNICIPAL DE ARACATI

OBRA:
PAVIMENTAÇÃO EM PARALELEPÍPEDO - LAGOA DO MATO

PROJETO:
PROJETO GEOMÉTRICO E DRENAGEM SUPERFICIAL

IDENTIFICAÇÃO DOS DESENHOS:
GEOMÉTRICO - RUA DE ACESSO LAGOA DO MATO
01. Planta Baixa 01
02. Planta Baixa 02
03.Perfil Longitudinal

LOCAL:	DATA:	PRANCHA:
LAGOA DO MATO - ARACATI/CE	NOVEMBRO/2017	02/04
DESENHO: DIEGO SANDRE	ESCALA: INDICADA	ARQUIVO: 2017-35_ESTRADA LAGOA DO MATO.DWG