


APROVADO
SECRETARIA DE INFRAESTRUTURA
E DESENVOLVIMENTO URBANO

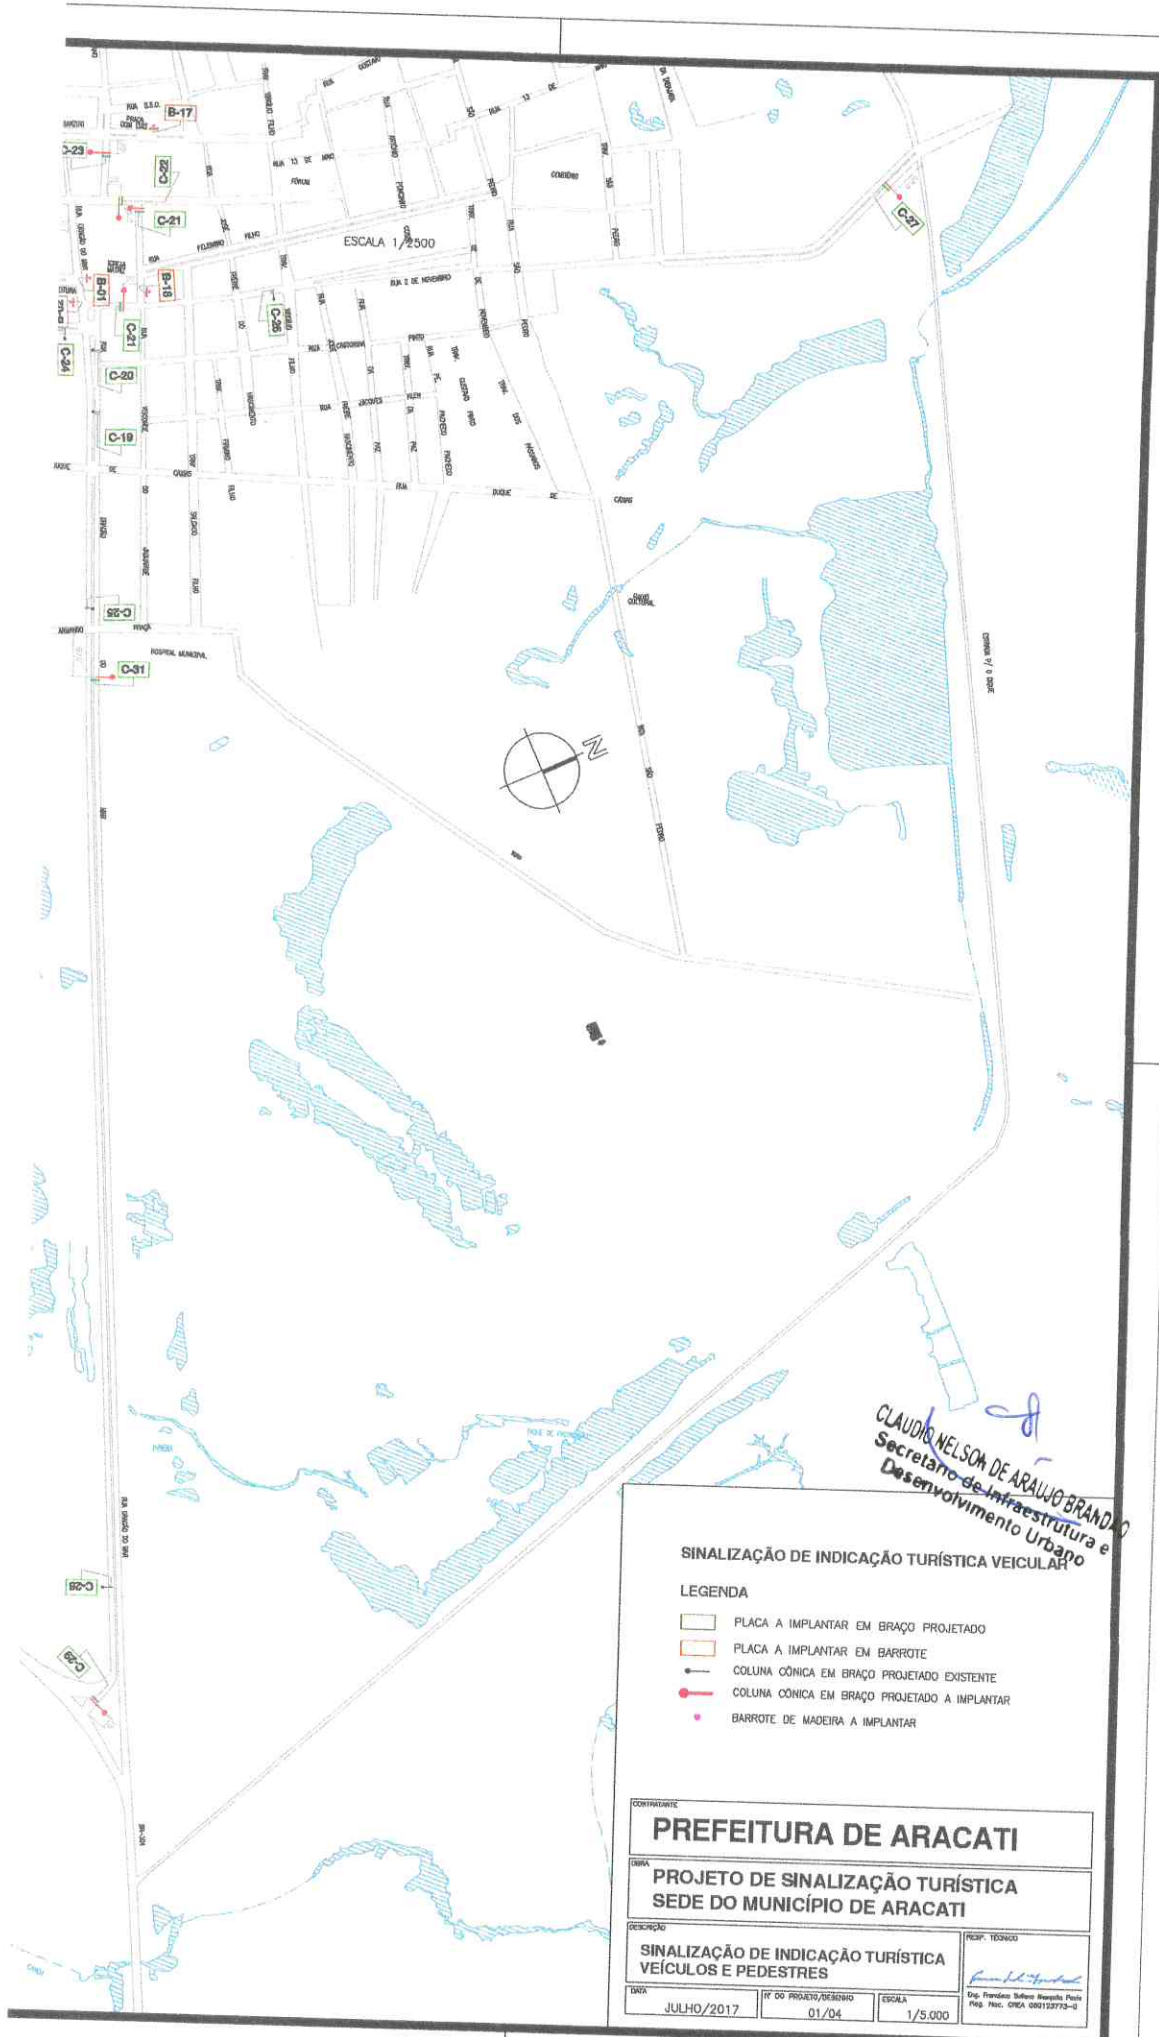

CLAUDIO NELSON DE ARAUJO BRANDAO
Secretário de Infraestrutura e Desenvolvimento Urbano

SINALIZAÇÃO DE INDICAÇÃO TURÍSTICA VEICULAR

LEGENDA

- PLACA A IMPLANTAR EM BRAÇO PROJETADO
- PLACA A IMPLANTAR EM BARROTE
- COLUNA CÔNICA EM BRAÇO PROJETADO EXISTENTE
- COLUNA CÔNICA EM BRAÇO PROJETADO A IMPLANTAR
- BARROTE DE MADEIRA A IMPLANTAR

PREFEITURA DE ARACATI			
PROJETO DE SINALIZAÇÃO TURÍSTICA SEDE DO MUNICÍPIO DE ARACATI			
<p>CONTRATANTE</p> <p>PREFEITURA DE ARACATI</p>	<p>PROJ. TÉCNICO</p> <p><i>[Assinatura]</i></p> <p>Eng. Francisco Sabino Mendes Neto Pós-Grad. OREB 000133793-3</p>		
<p>DATA</p> <p>JULHO/2017</p>	<p>Nº DO PROJETO/DESENHO</p> <p>01/04</p>	<p>ESCALA</p> <p>1/5.000</p>	<p>DESCRIÇÃO</p> <p>SINALIZAÇÃO DE INDICAÇÃO TURÍSTICA VEÍCULOS E PEDESTRES</p>