


IMPLANTAÇÃO DE 100 PLACAS CONFORME MODELO:



VISTA FRONTAL DA PLACA
Sem Escala

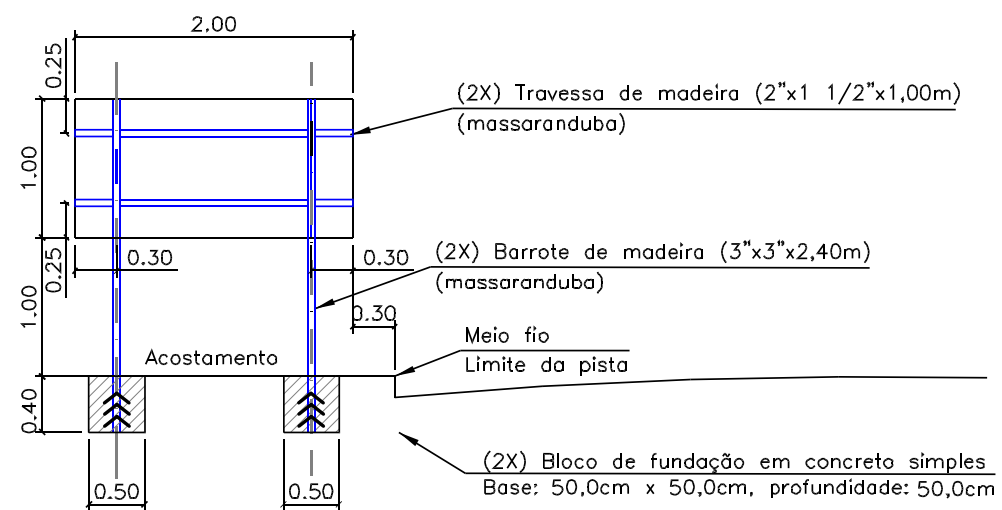


DETALHE DO SUPORTE DE MADEIRA
PARA FIXADAS DAS PLACAS TIPO A
Escala 1/75



OBSERVAÇÕES:

1. FIXAR TRAVAMENTO DE PINO GALVANIZADO PARA MAIOR RESISTENTE DA FIXAÇÃO;
2. UTILIZAR MADEIRA TRATADA CONFORME INDICAÇÃO (DETALHAMENTO).

 PREFEITURA DO ARACATI <small>AS PESSOAS EM PRIMEIRO LUGAR</small>	PROJETO: IMPLANTAÇÃO DE PLACAS DE MARCOS QUILOMÉTRICOS	ASSUNTO: PLACAS MODELO	PRANCHA: 1/1
	ARQUITETA: ELIANA MARIA DA SILVA MEDEIROS CAU A116605-0	DETALHAMENTO	
	SECRETARIA: SEINFRA	DESENHO: ELIANA MEDEIROS	ESCALA: 1/75
	LOCAL: DIVERSAS LOCALIDADES RODOVIAS MUNICIPAIS	DATA: 08/08/2019	