



1 CORTE BB'
ESCALA 1/25

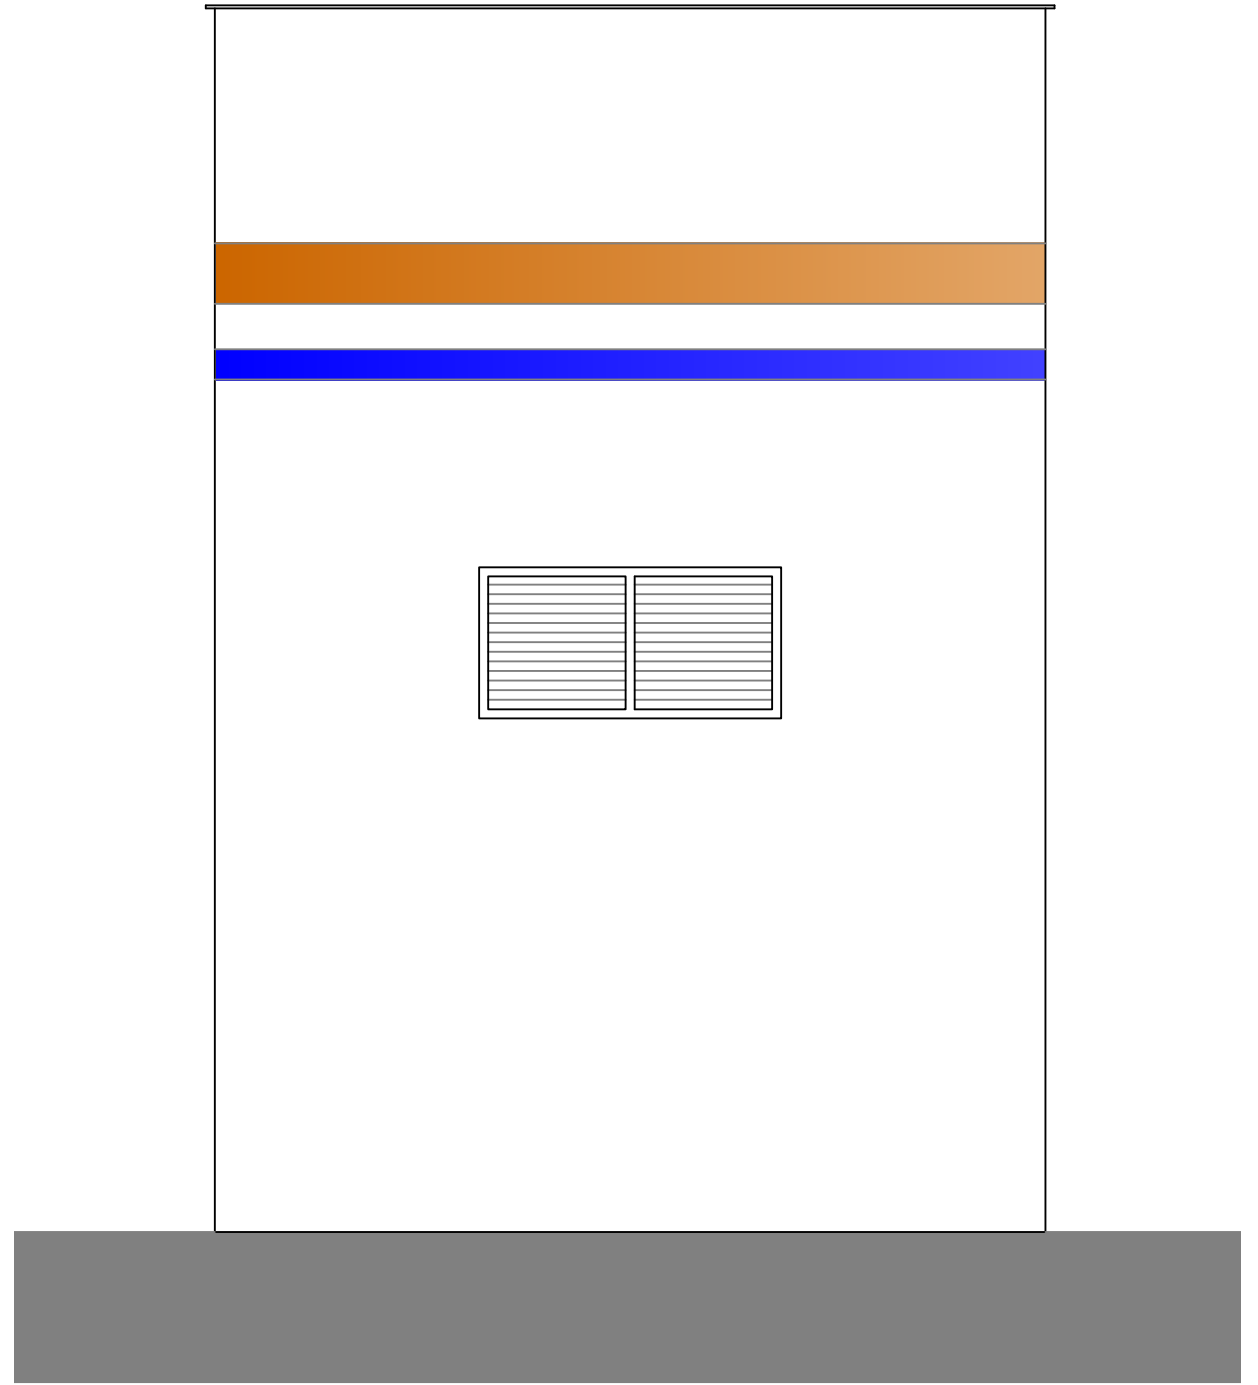

2 VISTA 02
ESCALA 1/25

 <p>PREFEITURA DO ARACATI AS FÉRIAS EM PRIMEIRO LUGAR</p>	PROJETO: BANHEIRO/VESTIÁRIO ARENINHA DO SABOCÃO	ASSUNTO: CORTE BB'	<p>PRANCHA:</p> <p>5/7</p>	
	ARQUITETA: IONARA LOIS MENEZES BEZERRA / CAU A132132-3	VISTA 02		
	SECRETARIA: SEINFRA	DESENHO: IONARA LOIS		ESCALA: 1/25
	LOCAL: RUA CORONEL ALEXANDRINO	DATA: MARÇO/2019		