


TINTA
ACRÍLICA NA
COR AZUL
ROYAL


TINTA
ACRÍLICA NA
COR BRANCO
NEVE

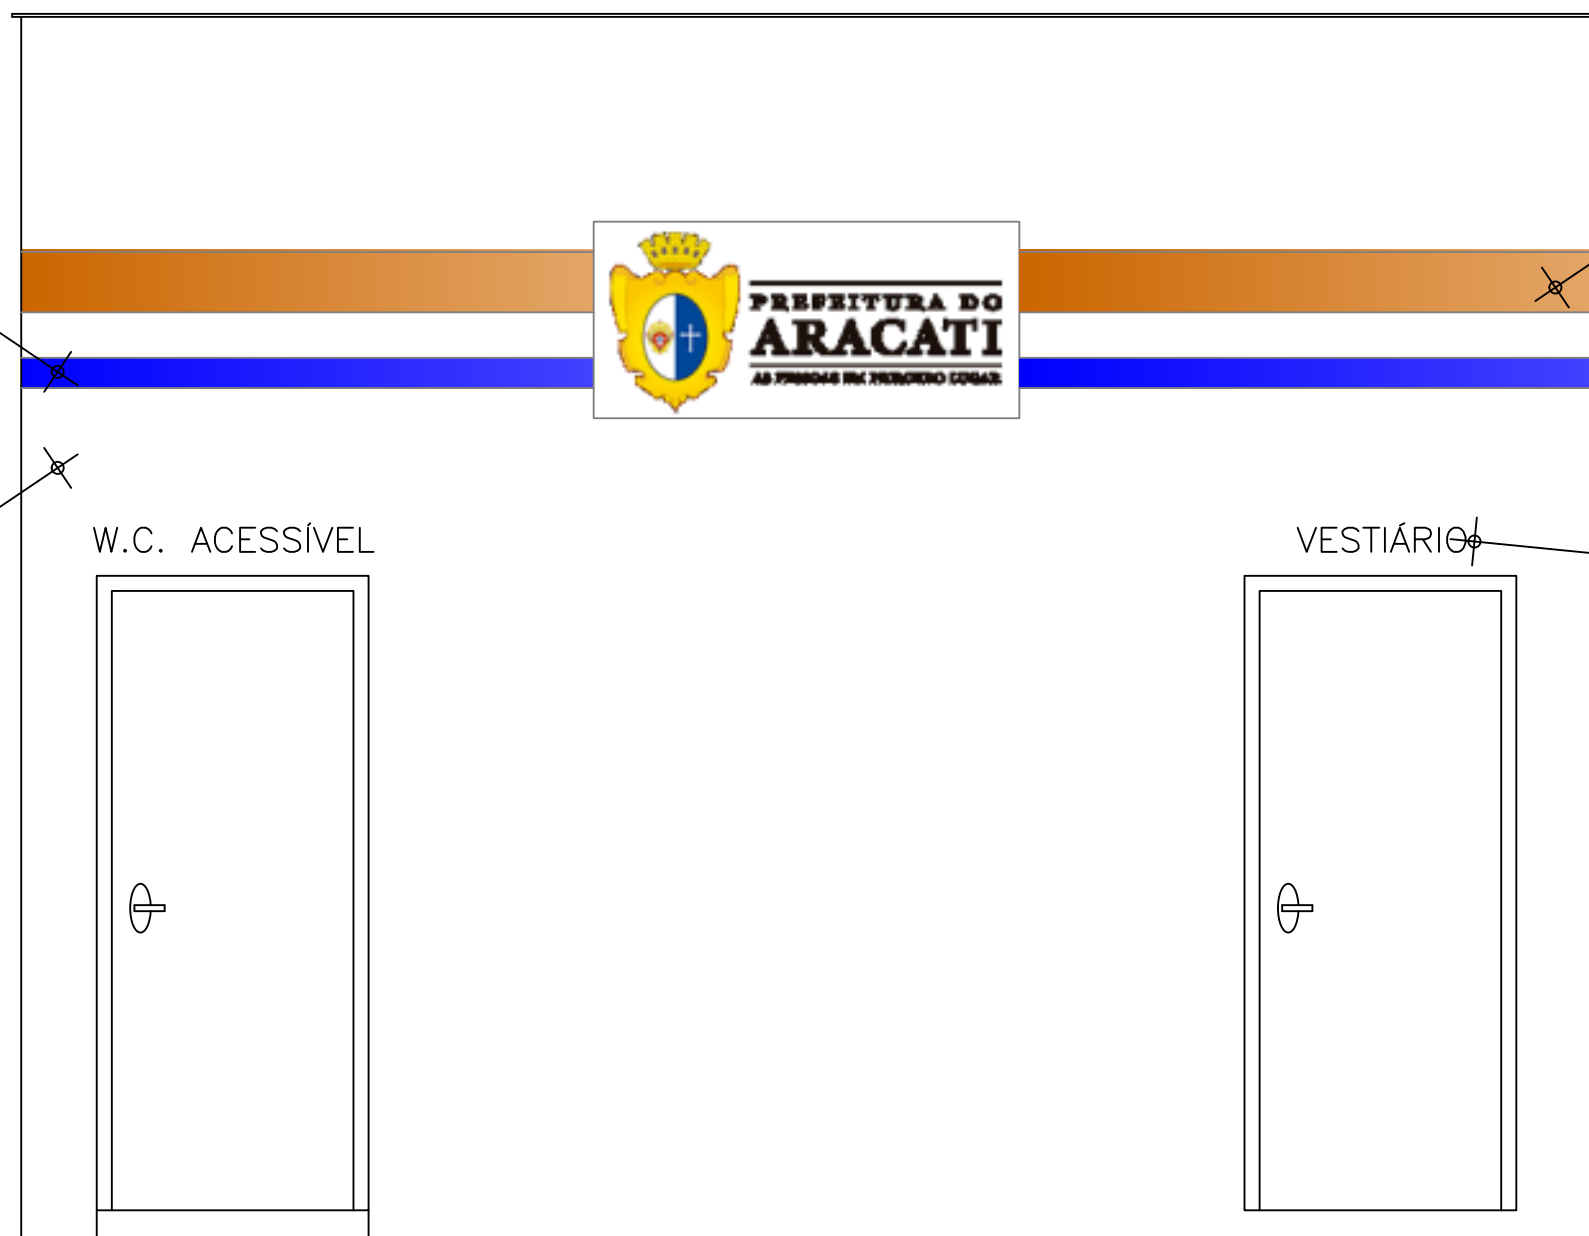

TINTA
ACRÍLICA NA
TONALIDADE
LARANJA

TINTA COR
PRETA

1 VISTA 01
ESCALA 1/25

 PREFEITURA DO ARACATI AS FÉRIAS DO PRIMEIRO LEGAR	PROJETO: BANHEIRO/VESTIÁRIO ARENINHA DO SABOÇÃO	ASSUNTO: VISTA 01		6/7
	ARQUITETA: IONARA LOIS MENEZES BEZERRA / CAU A132132-3	SECRETARIA: SEINFRA		
	SECRETARIA: SEINFRA	DESENHO: IONARA LOIS	ESCALA: 1/25	
	LOCAL: RUA CORONEL ALEXANDRINO	DATA: MARÇO/2019		