



DEIXAR NO MESMO NÍVEL DO PRIMEIRO
DEGRAU DA ESCADA DA IGREJA.

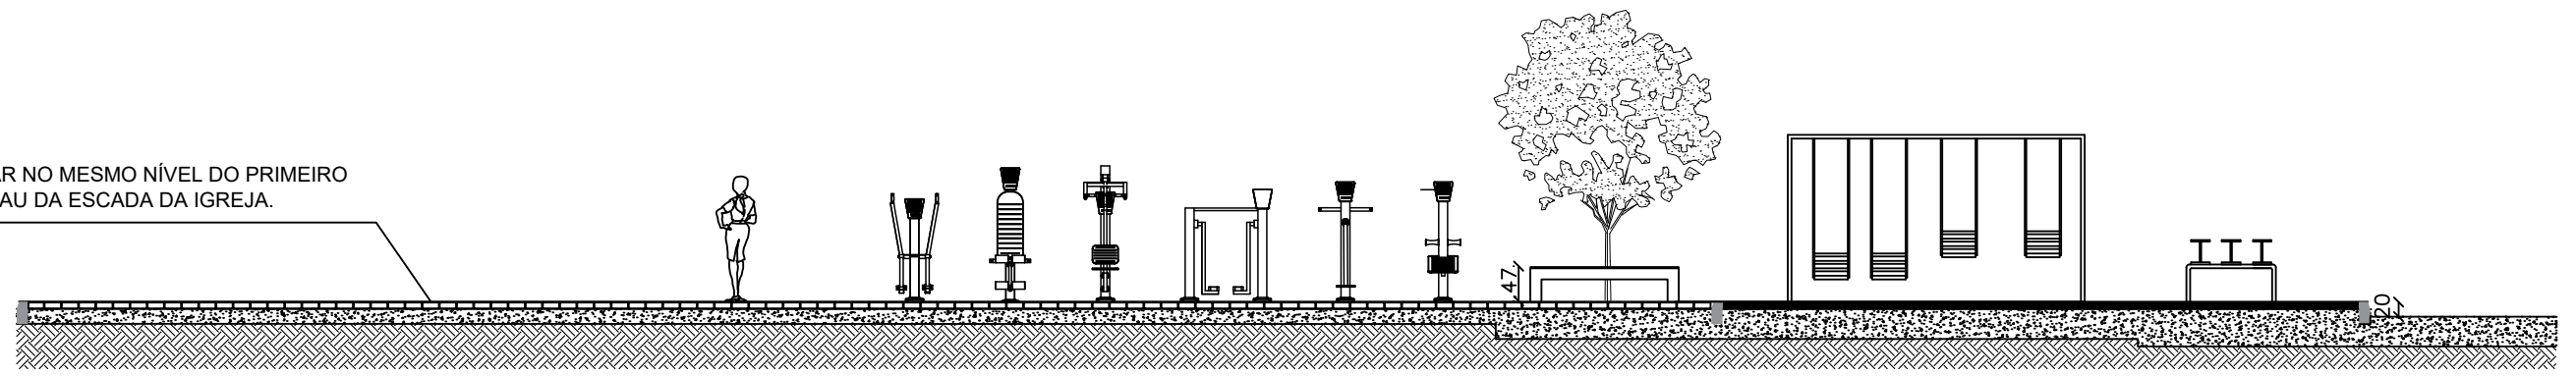

1 CORTE AA'
ESCALA 1/100

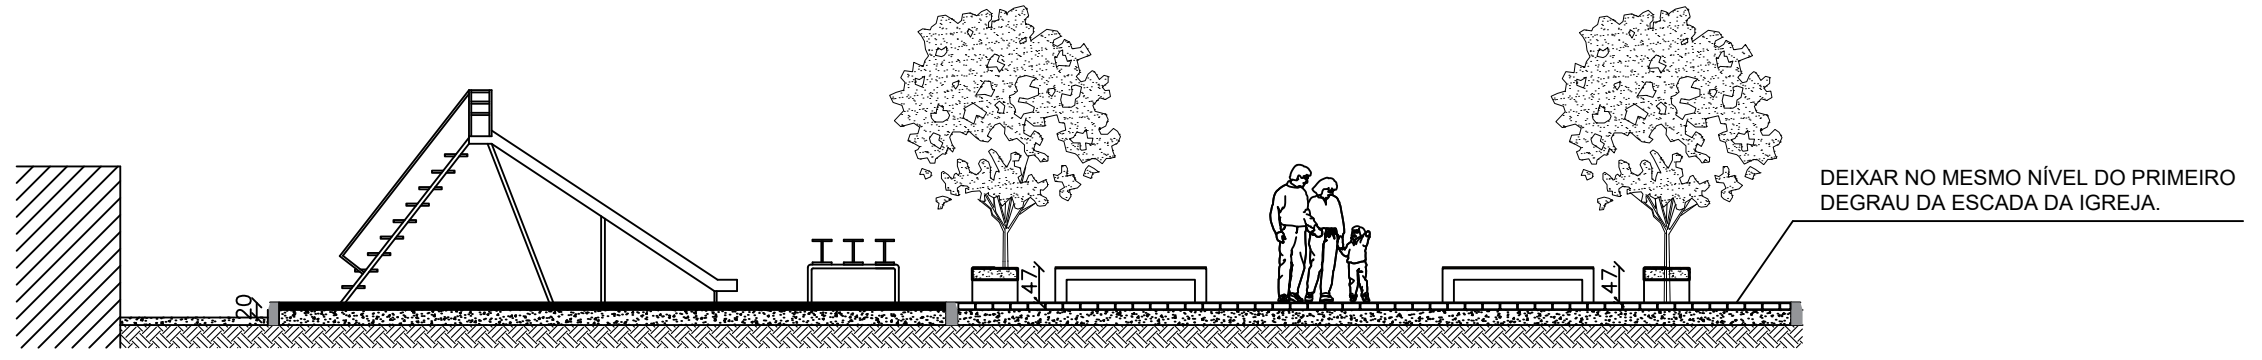

2 CORTE BB'
ESCALA 1/100

 <p>PREFEITURA DO ARACATI AS PESSOAS EM PRIMEIRO LUGAR.</p>	PROJETO: PRAÇA BOCA DO FORNO	ASSUNTO: CORTES		<p>PRANCHA: 3/4</p>
	ARQUITETA: IONARA LOIS MENEZES BEZERRA	CAU: A132132-3	ESCALA: 1/100	
	SECRETARIA: SEINFRA	DATA: SET 2019		
	LOCAL: BOCA DO FORNO, ARACATI - CE			