

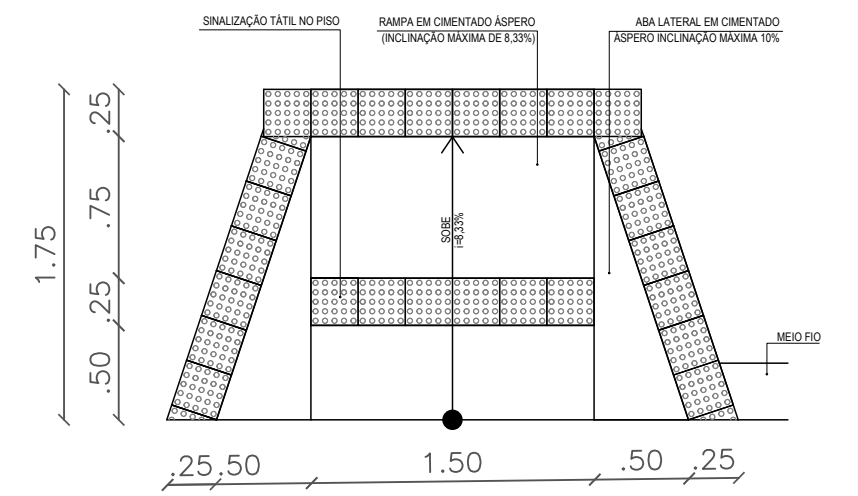



2 EXEMPLOS DE APLICAÇÃO  
PISO TÁTIL DE ALERTA E DIRECIONAL  
ESCALA 1/50

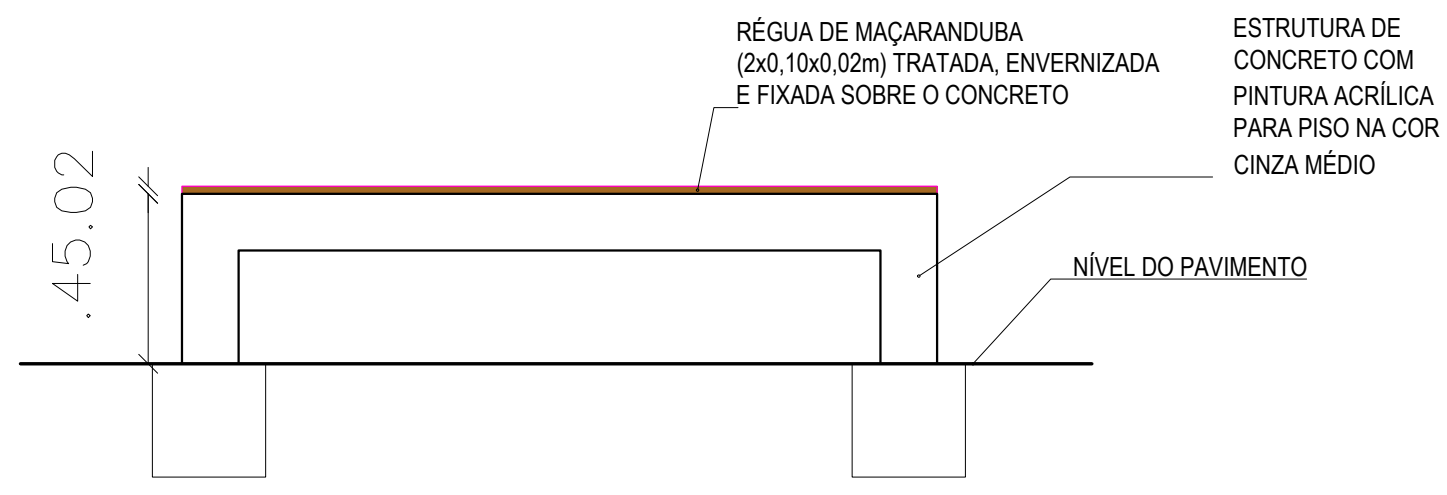


3 DETALHAMENTO RAMPA  
ESCALA 1/50

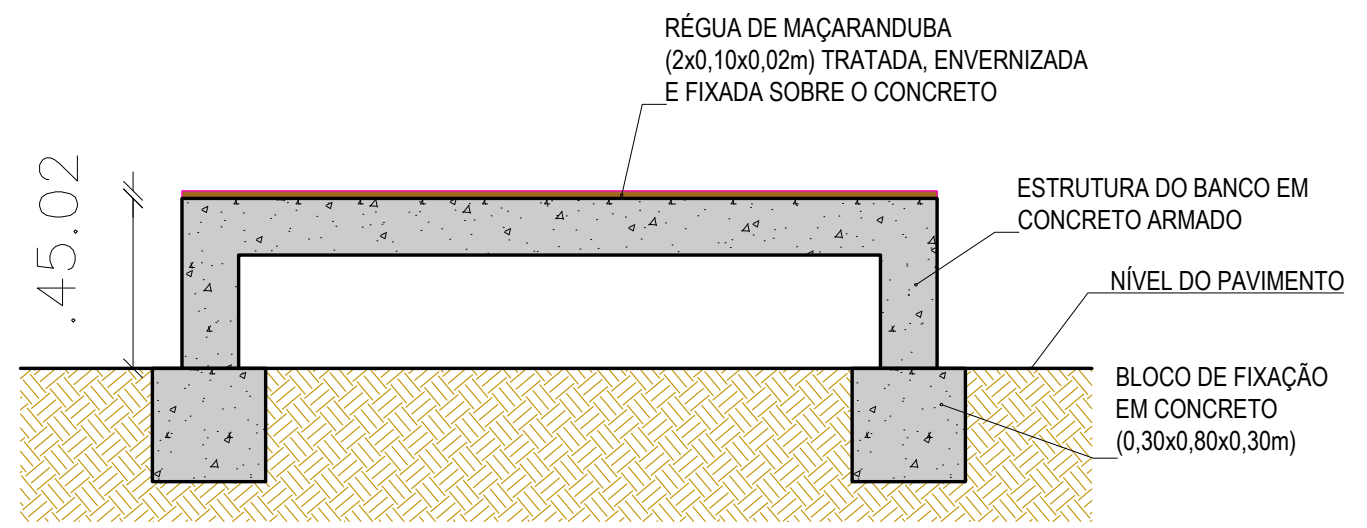

1 DETALHAMENTO BANCO  
ESCALA 1/20

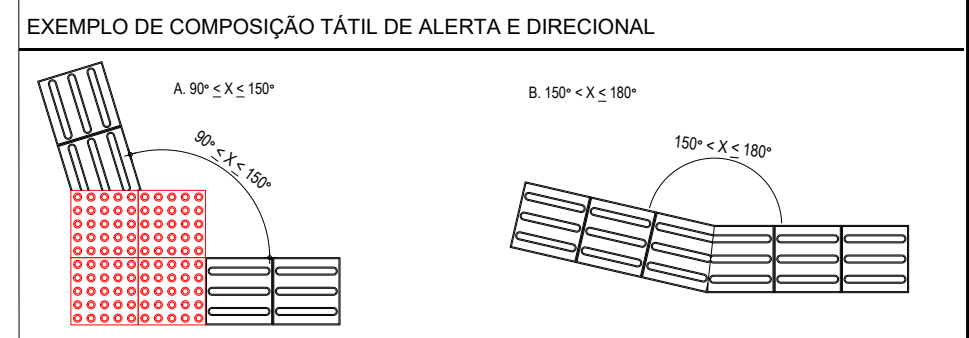

 <p>PREFEITURA DO <b>ARACATI</b> AS PESSOAS EM PRIMEIRO LUGAR</p>	PROJETO: PRAÇA BOCA DO FORNO	ASSUNTO: DETALHAMENTO BANCO E ACESSIBILIDADE	<p>PRANCHA: <b>4/4</b></p>	
	ARQUITETA: IONARA LOIS MENEZES BEZERRA	CAU: A132132-3		ESCALA: INDICADA
	SECRETARIA: SEINFRA	DATA: SET 2019		
	LOCAL: BOCA DO FORNO, ARACATI - CE			