



**1 DETALHAMENTO ARENINHA**  
ESCALA 1/45

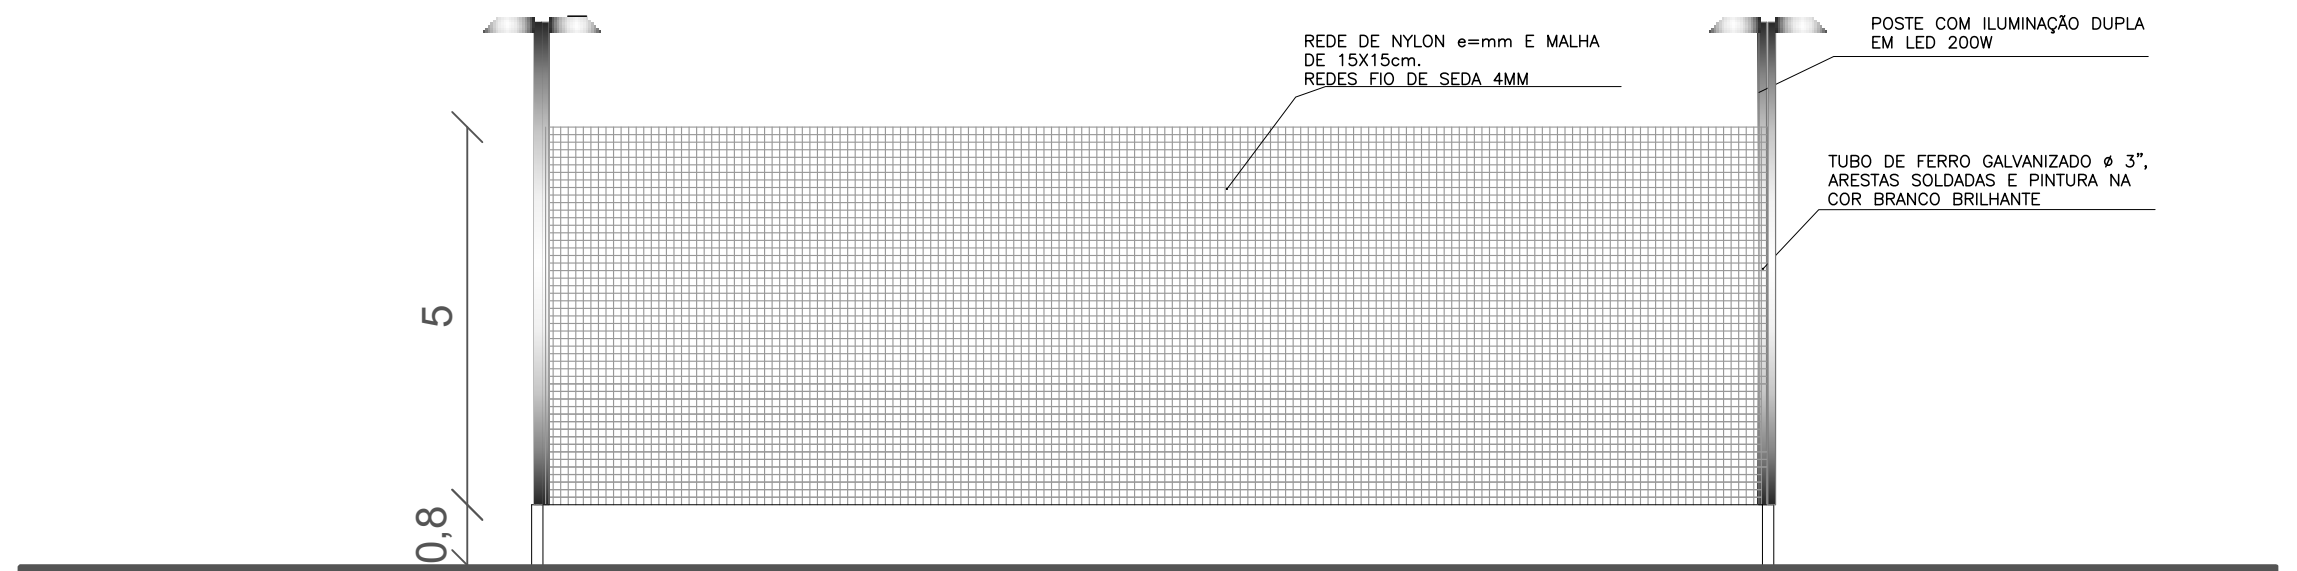

**2 CORTE AA**  
ESCALA 1/100

	PROJETO: ARENINHA LAGOA NOVA	ASSUNTO: DETALHAMENTO E CORTE ARENINHA		FRANCHA: 3/4	
	ARQUITETA: IONARA LOIS MENEZES BEZERRA	SECRETARIA: SEINFRA	CAU: A 132132-3		ESCALA: INDICADA
	LOCAL: LAGOA NOVA - Aracati/CE	DATA: SET/2019			