



1 CORTE AA  
 ESCALA 1/100

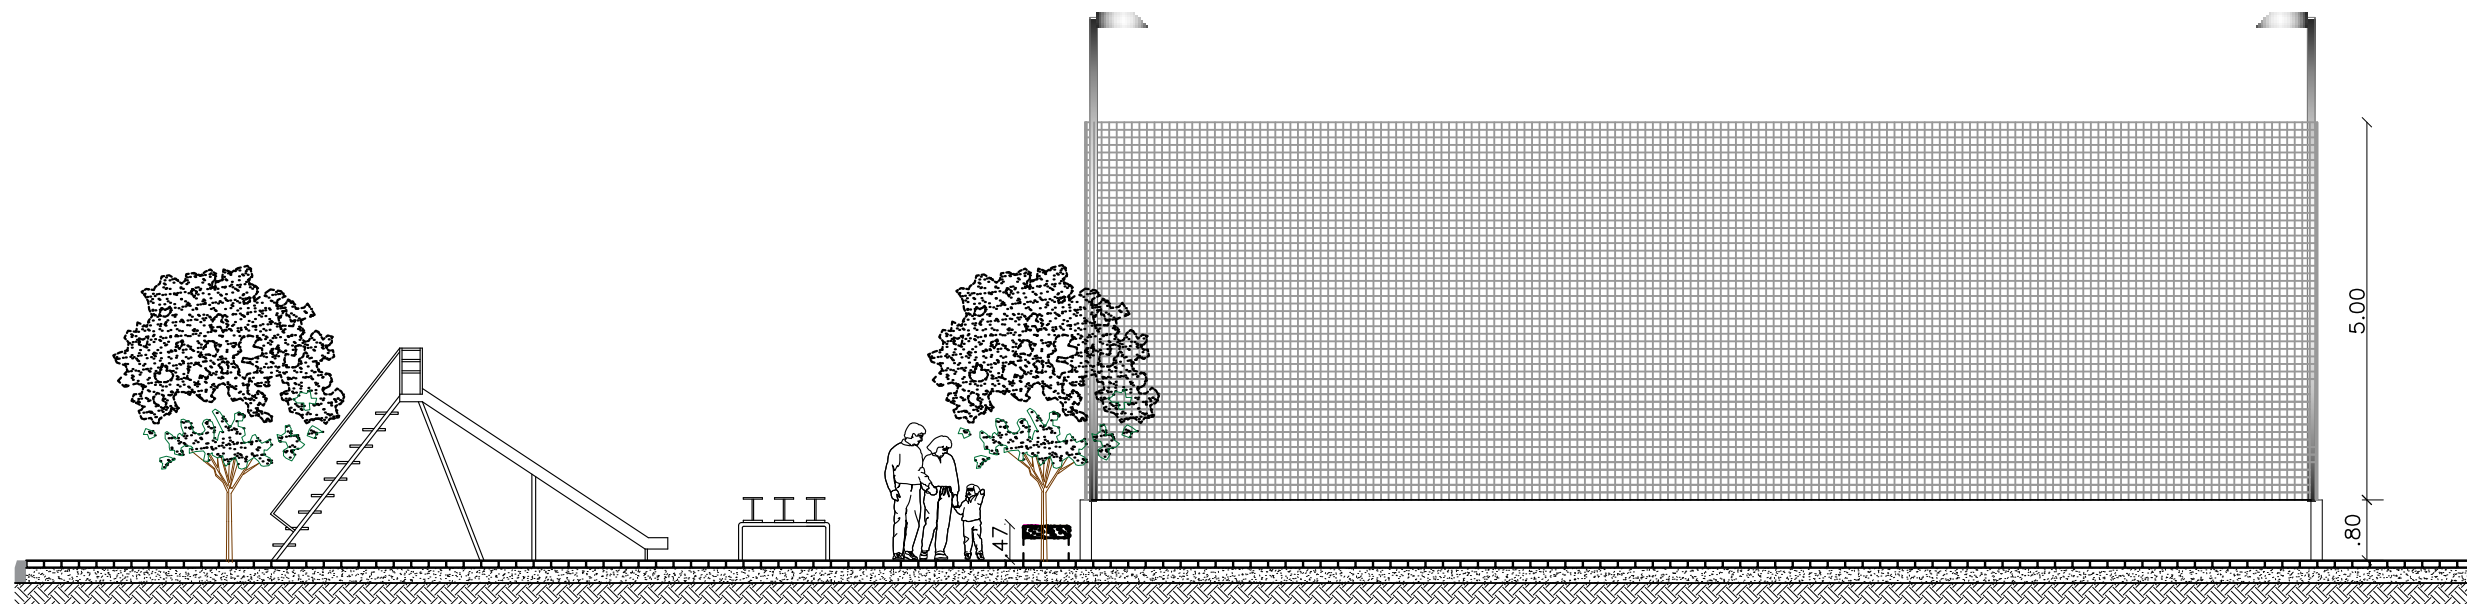

2 CORTE BB  
 ESCALA 1/100

 <p>PREFEITURA DO  <b>ARACATI</b>  <small>AJ. FERROV. EM PRIMEIRO LUGAR</small></p>	PROJETO: PRAÇA VARZINHA	ASSUNTO: CORTES	FRANCHA: <b>3/5</b>	
	ARQUITETA: IONARA LOIS MENEZES BEZERRA	DESENHO: A132132-3		ESCALA: 1/850
	SECRETARIA: SEINFRA	LOCAL: VARZINHA, ARACATI - CE	DATA: SET 2019	