



1 DETALHAMENTO
ESCALA 1/45

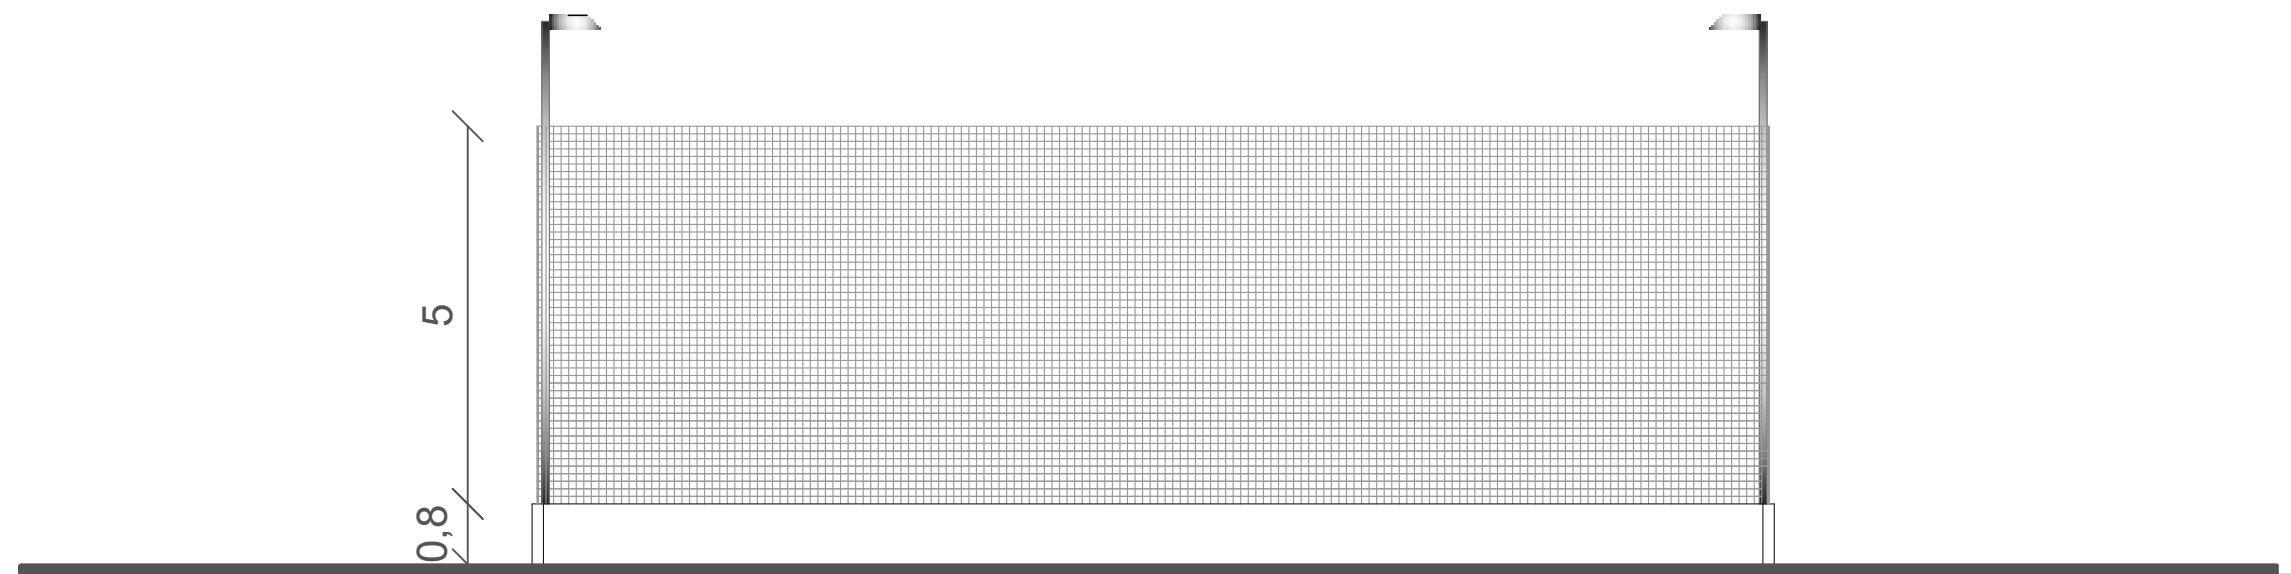

2 CORTE AA
ESCALA 1/100

 <p>PREFEITURA DO ARACATI AS FÉRIAS EM PRIMEIRO LUGAR</p>	PROJETO: PRAÇA VARZINHA	ASSUNTO: DETALHAMENTO ARENINHA	PRANCHA: 4/5	
	ARQUITETA: IONARA LOIS MENEZES BEZERRA	DESENHO: A132132-3		ESCALA: 1/850
	SECRETARIA: SEINFRA	LOCAL: VARZINHA, ARACATI - CE	DATA: SET 2019	