PLANTA BAIXA
ESCALA:1:1800

PLANTA DE SITUAÇÃO
SEM ESCALA

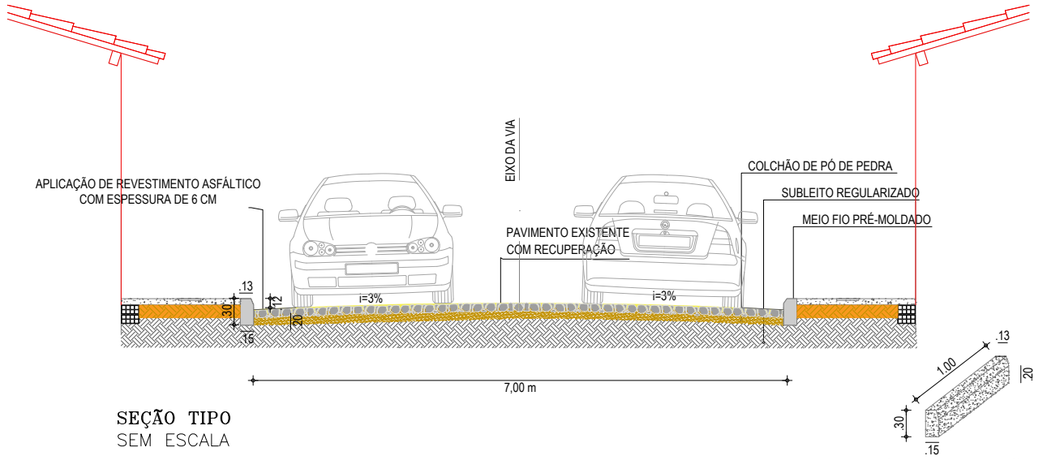

SEÇÃO TIPO
SEM ESCALA

DETALHE MEIO FIO
SEM ESCALA

PREFEITURA DO ARACATI
AS PESSOAS EM PRIMEIRO LUGAR

PROJETO: PAVIMENTAÇÃO ASFÁLTICA - BAIRRO VÁRZEA DA MATRIZ		ASSUNTO: PLANTA BAIXA/SITUAÇÃO/ CORTE	PRANCHA: 8/22
ENGENHEIRO: JOSÉ GLEISE ALVES FERNANDES			
SECRETARIA: SEINFRA	CREA: 56628	ESCALA: INDICADA	
LOCAL: RUA JOSÉ FREIRE NASCIMENTO	DATA: SET 2019		