PLANTA BAIXA
ESCALA:1:5000

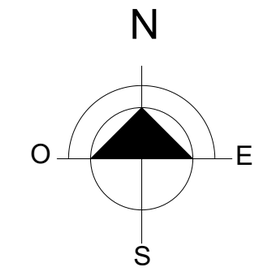

PLANTA DE SITUAÇÃO
SEM ESCALA

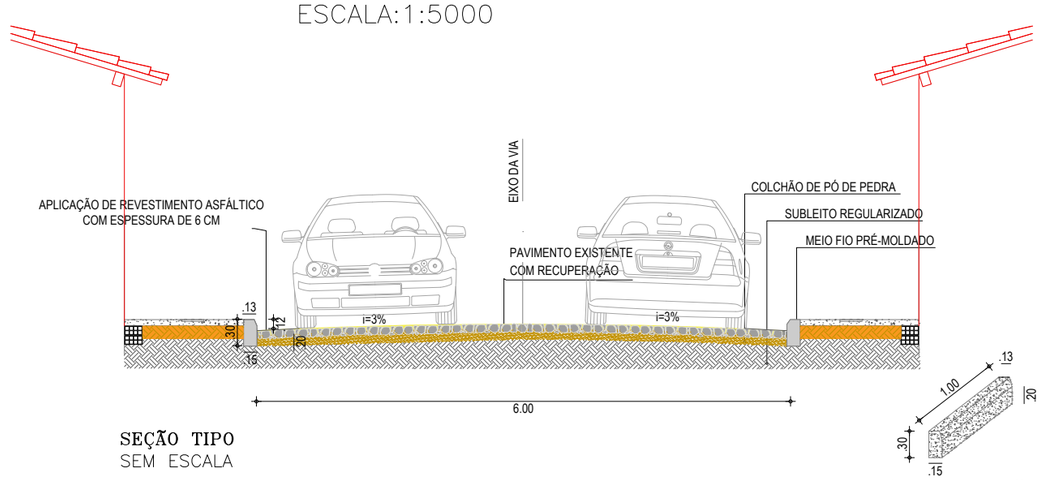

SEÇÃO TIPO
SEM ESCALA

DETALHE MEIO FIO
SEM ESCALA

PREFEITURA DO ARACATI — AS PESSOAS EM PRIMEIRO LUGAR	PROJETO: PAVIMENTAÇÃO ASFÁLTICA - BAIRRO NOSSA SENHORA DE FÁTIMA	ASSUNTO: PLANTA BAIXA / SITUAÇÃO / CORTE		PRANCHA: 07/22
	ENGENHEIRO: JOSÉ GLEISE ALVES FERNANDES			
	SECRETARIA: SEINFRA	CREA: 56628	ESCALA: INDICADA	
	LOCAL: RUA 13 DE MAIO	DATA: SET 2019		