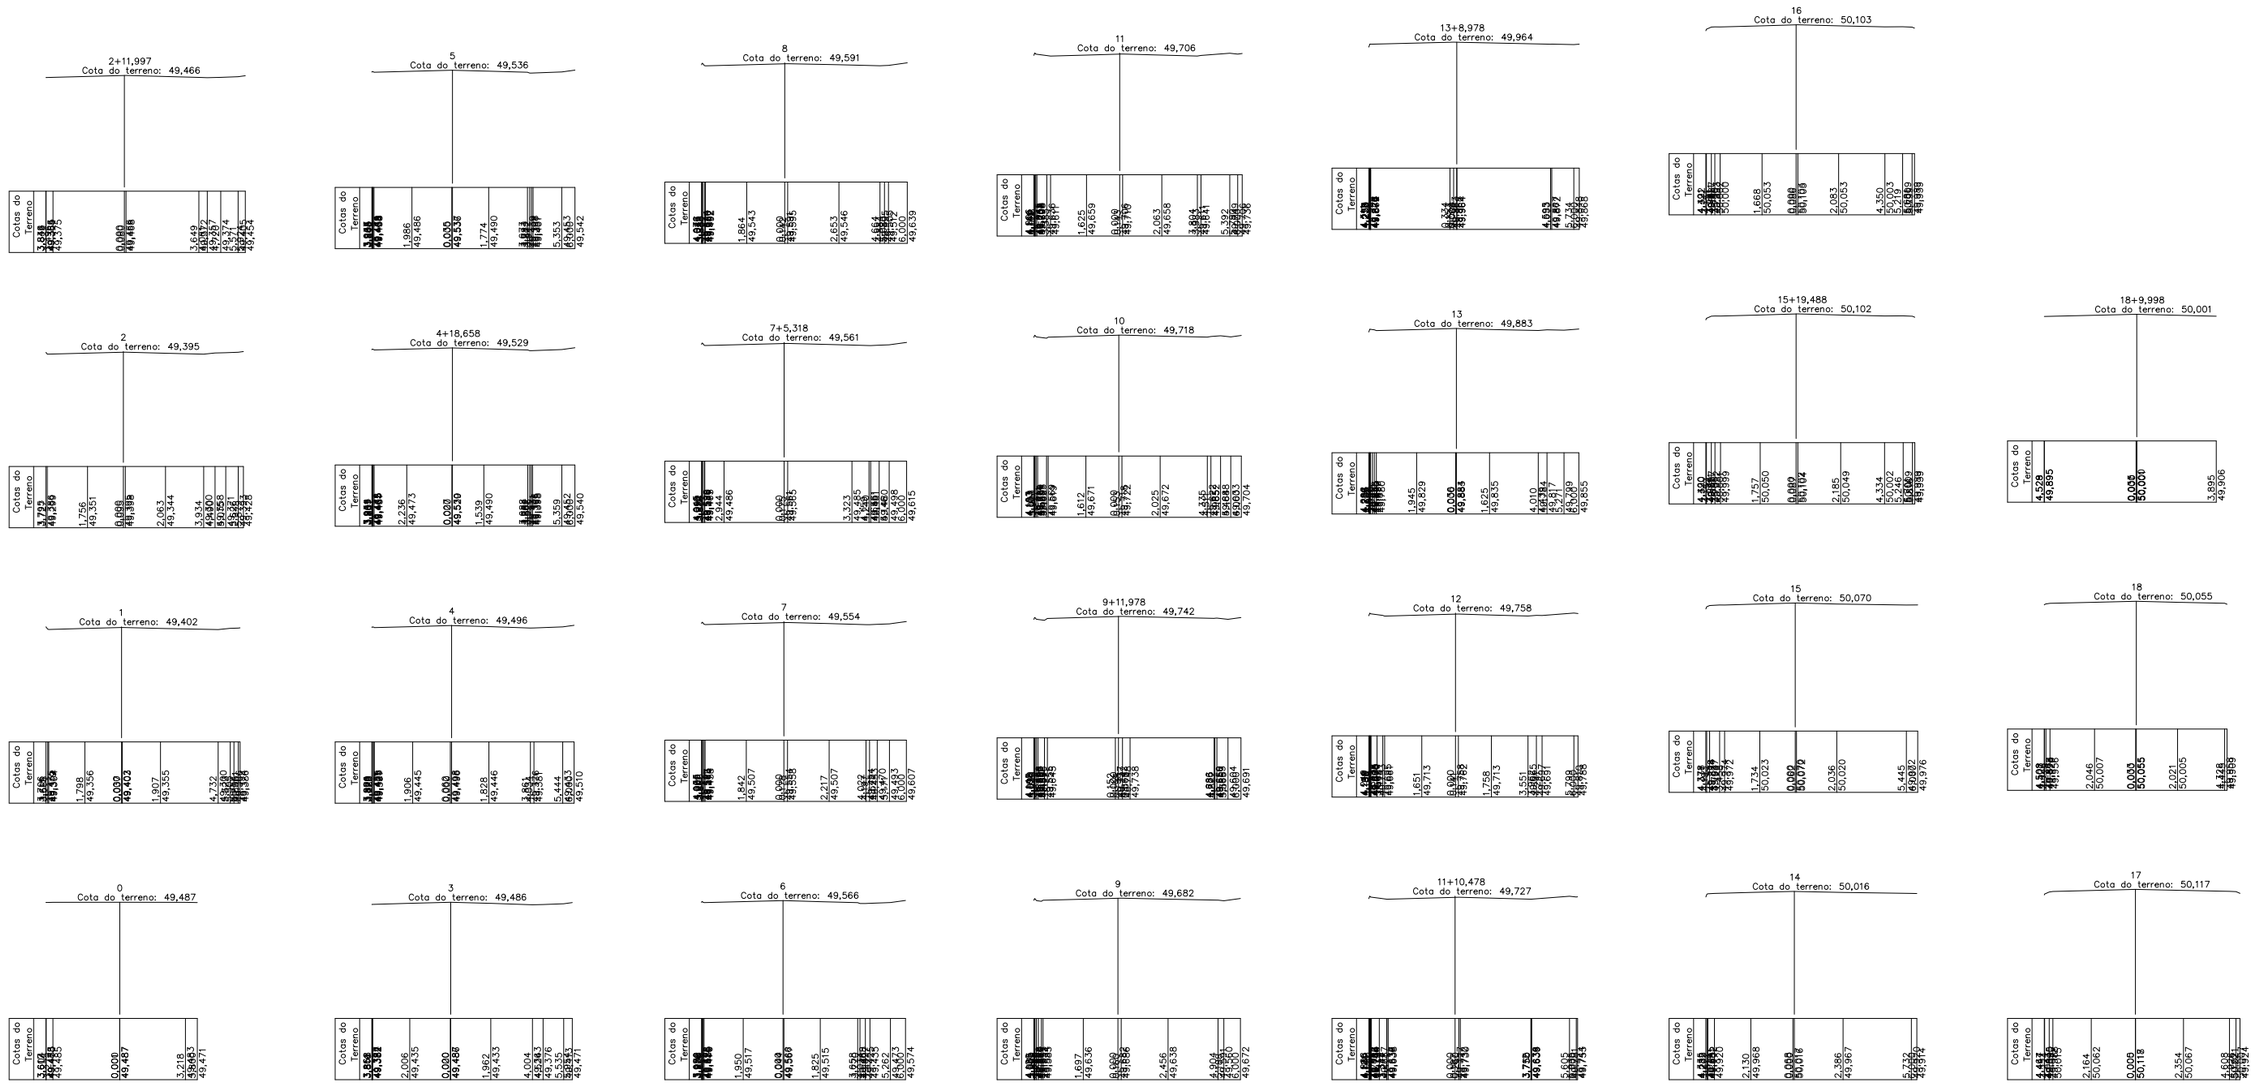

1 SEÇÕES TRANSVERSAIS
esc.: 1/1500

PREFEITURA DO ARACATI — AS PESSOAS EM PRIMEIRO LUGAR	PROJETO: DRENAGEM - RUA CÔNEGO JOÃO PAULO	ASSUNTO: SEÇÕES TRANSVERSAIS	PRANCHA: 3/3
	ENGENHEIRO: THIAGO PEREIRA GOMES / CREA-CE 337591		
	SECRETARIA: SEINFRA	DESENHO: THIAGO	ESCALA: 1/1500
	LOCAL: RUA CÔNEGO JOÃO PAULO, ARACATI-CE	DATA: NOV./2019	