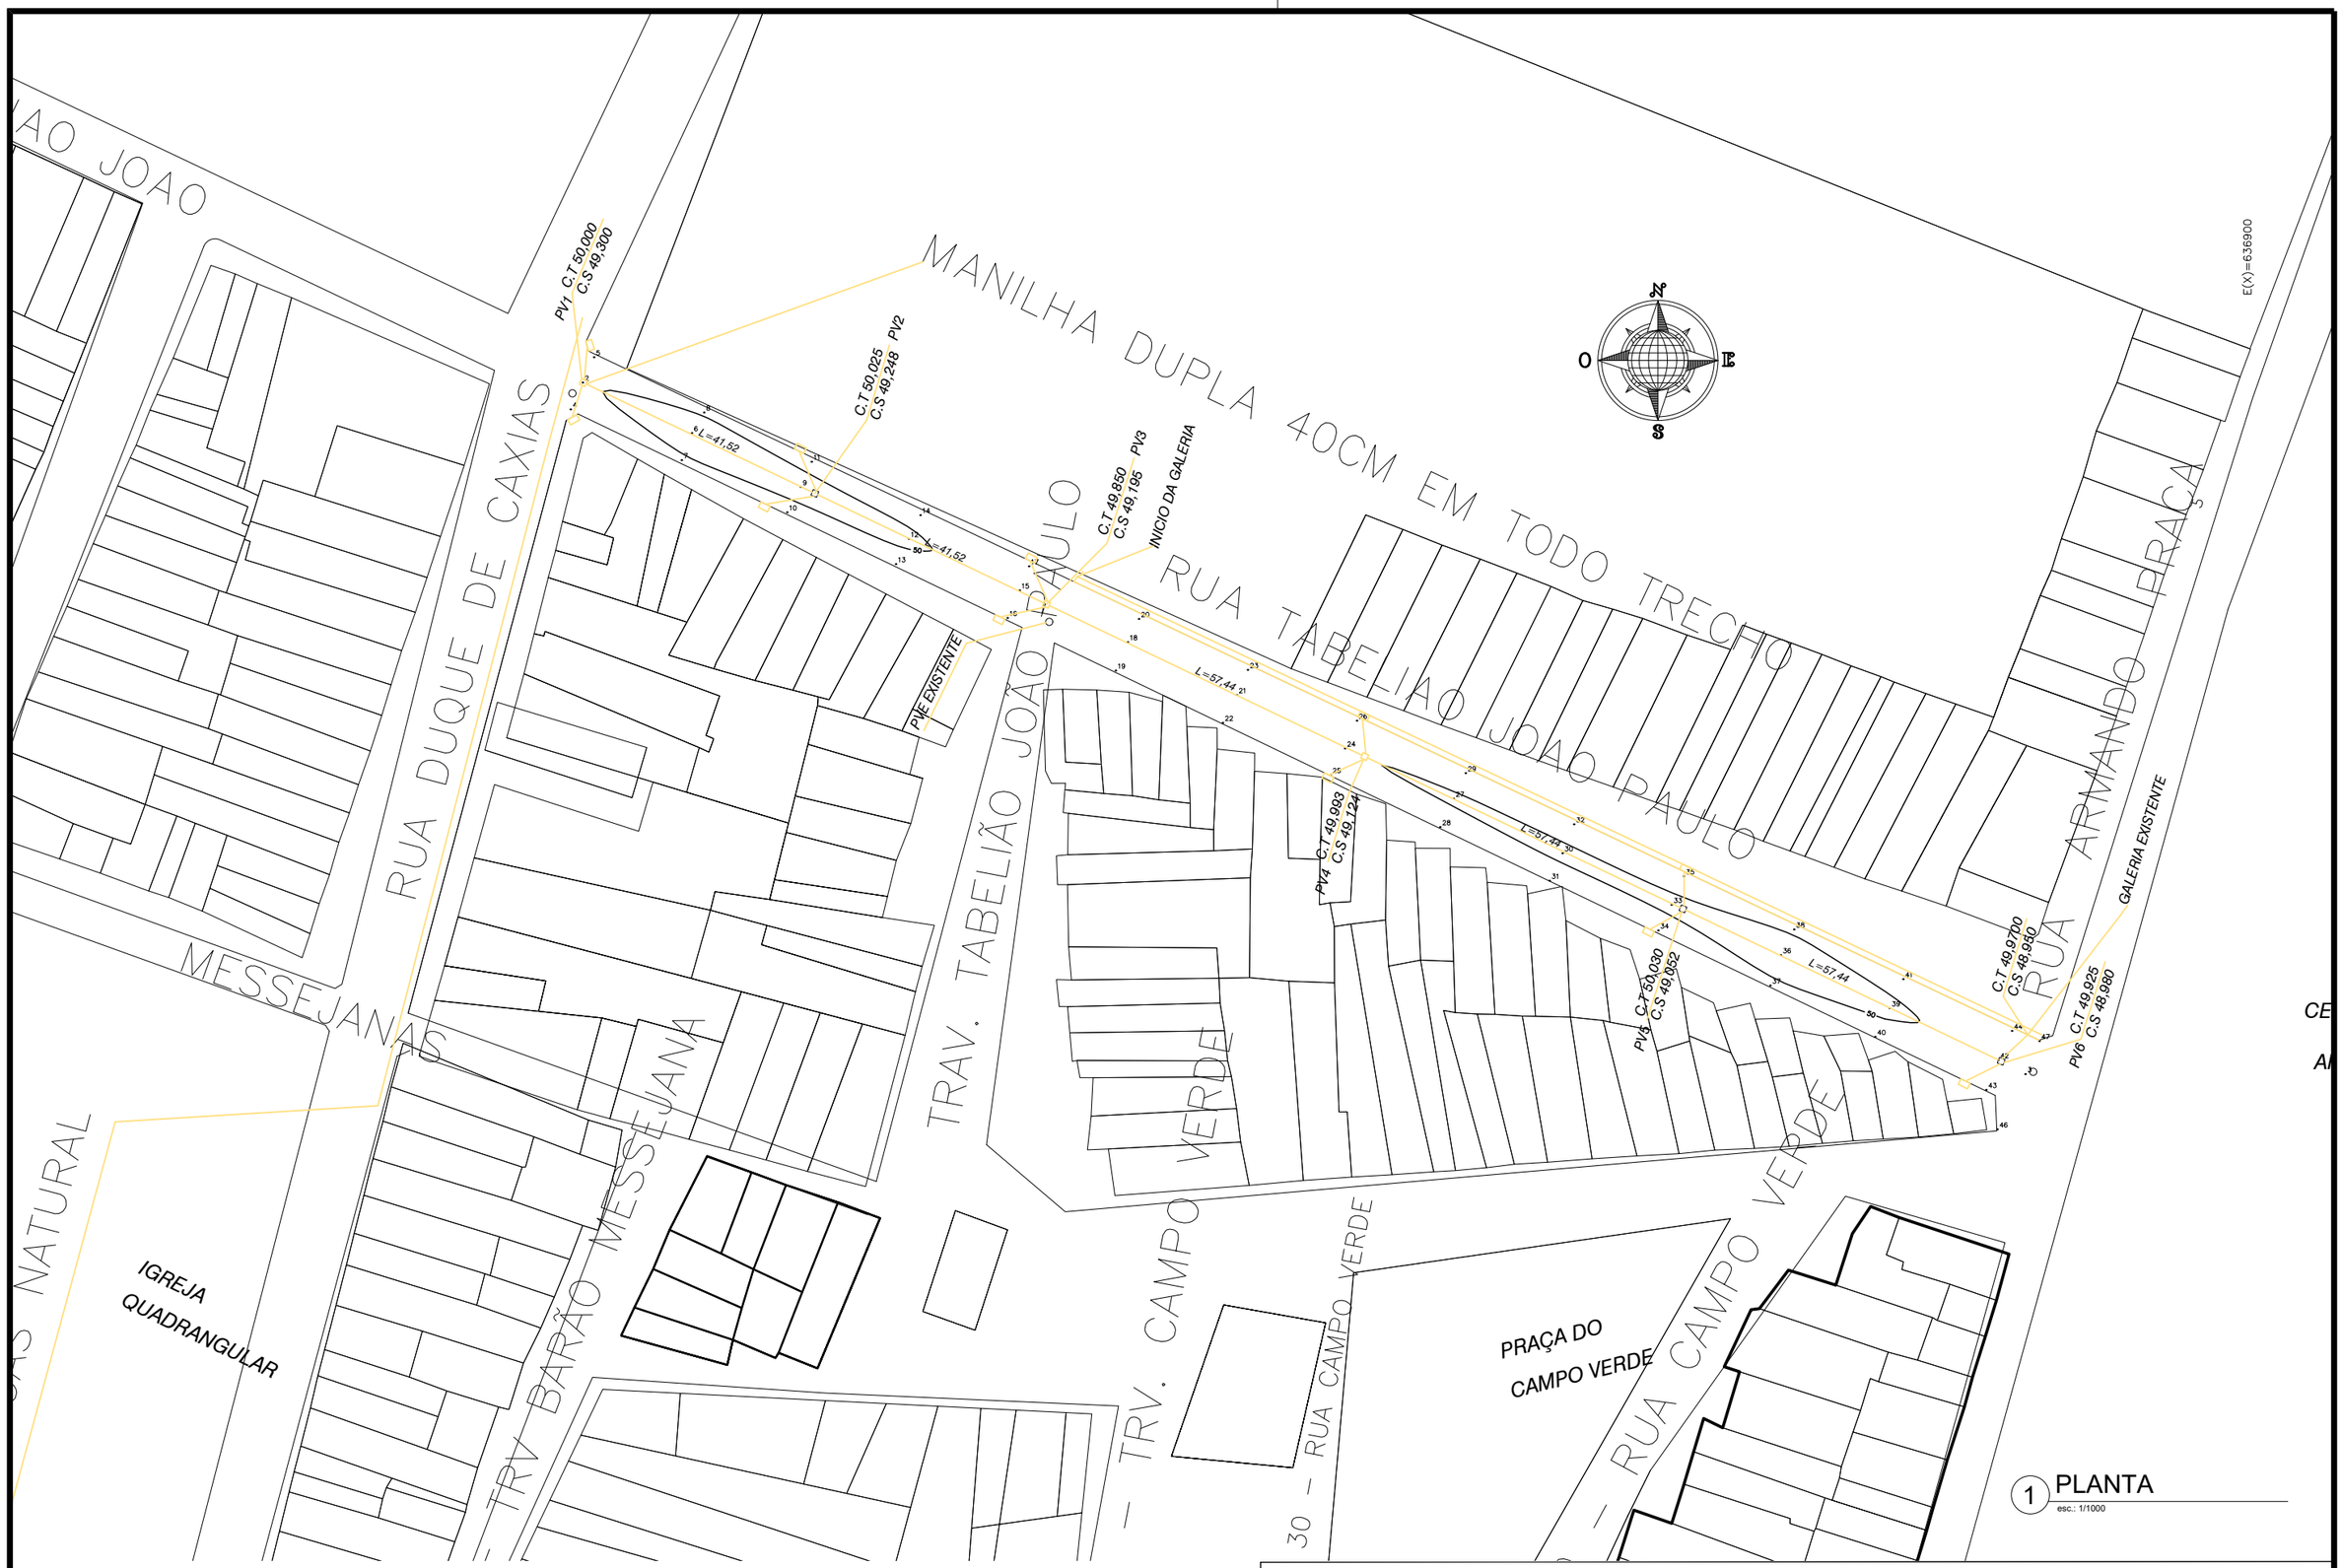

1 PLANTA
esc.: 1/1000

PREFEITURA DO ARACATI — AS PESSOAS EM PRIMEIRO LUGAR	PROJETO: DRENAGEM - RUA TABELIÃO JOÃO PAULO	ASSUNTO: PLANTA BAIXA	PRANCHA: 1/5
	ENGENHEIRO: THIAGO PEREIRA GOMES / CREA-CE 337591		
	SECRETARIA: SEINFRA	DESENHO: THIAGO / ESCALA: 1/1000	
	LOCAL: RUA TABELIÃO JOÃO PAULO, ARACATI-CE	DATA: NOV./2019	