







PROJETO: DRENAGEM - RUA TABELIÃO JOÃO PAULO
 ENGENHEIRO: THIAGO PEREIRA GOMES / CREA-CE 337591
 SECRETARIA: SEINFRA
 LOCAL: RUA TABELIÃO JOÃO PAULO, ARACATI-CE

DESENHO: THIAGO
 DATA: NOV/2019

ESCALA: 1/1000

FRANCHA: 5/5

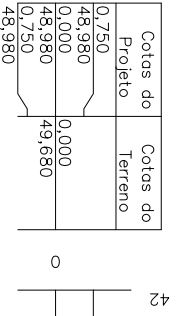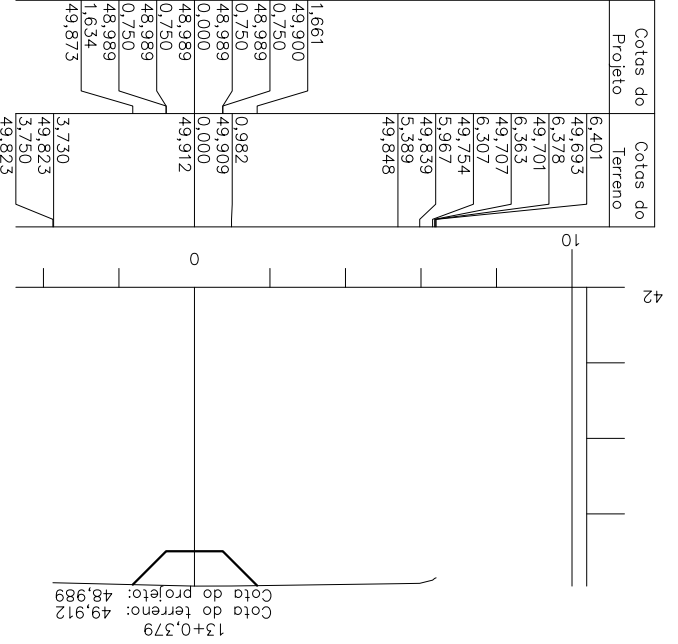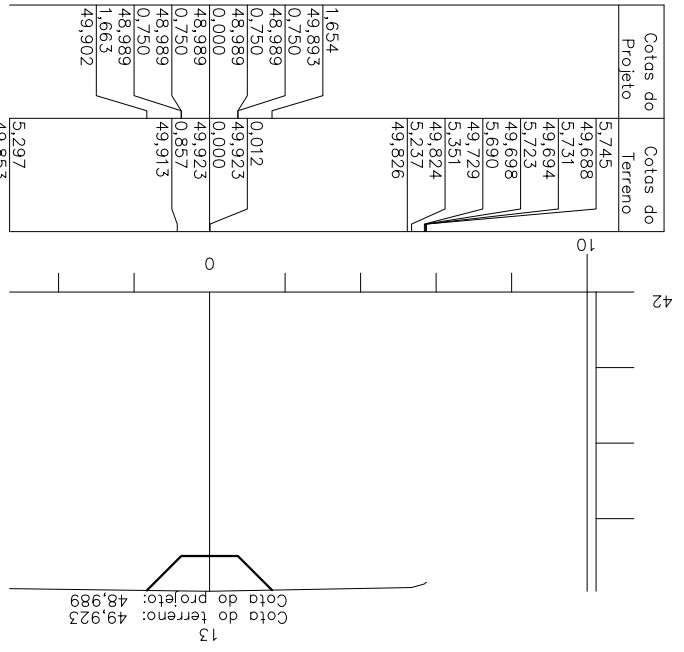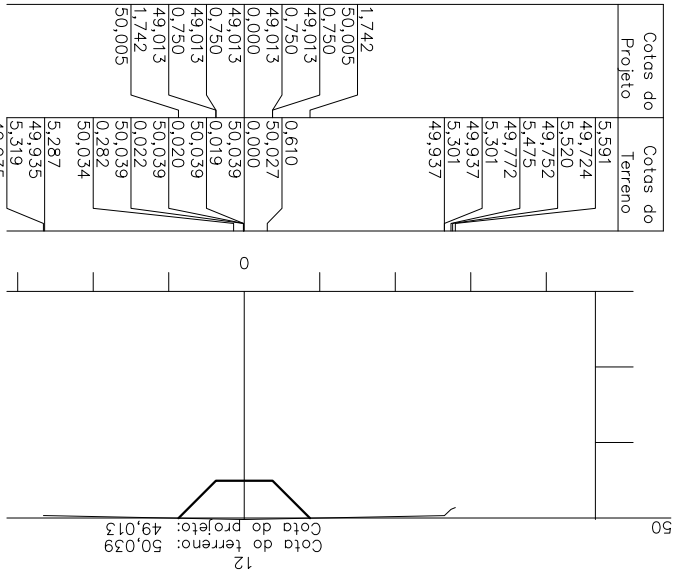

1 SEÇÕES TRANSVERSAIS
 esc.: 1/1000