
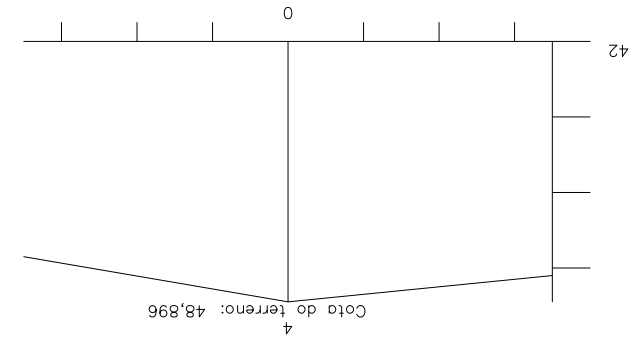
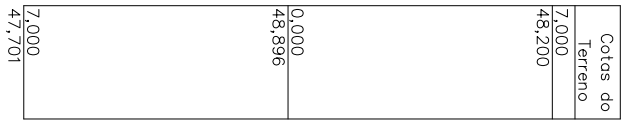
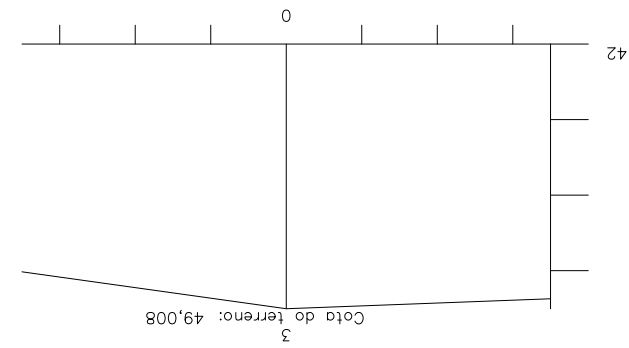
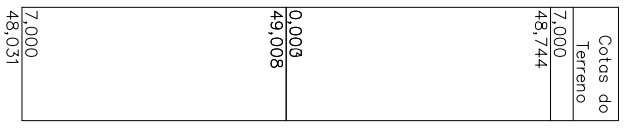
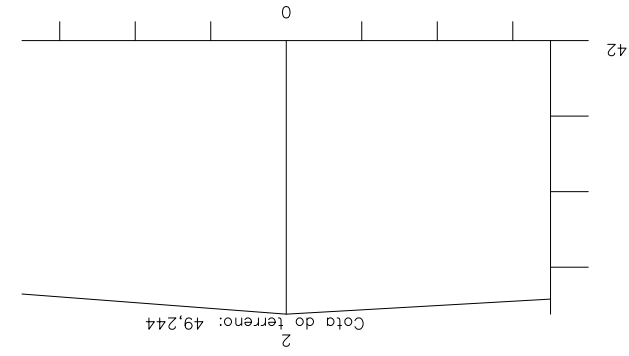
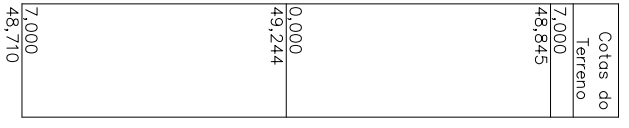
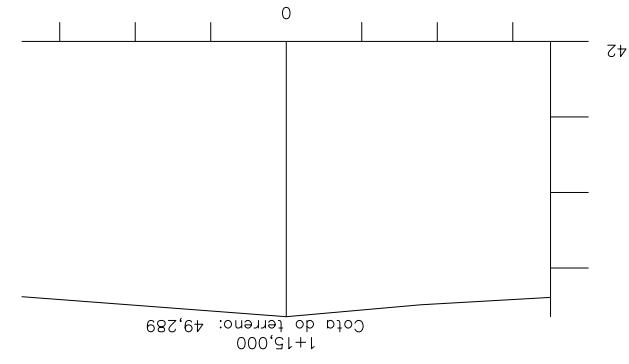


1 SEÇÕES TRANSVERSAIS

esc.: 1/1000

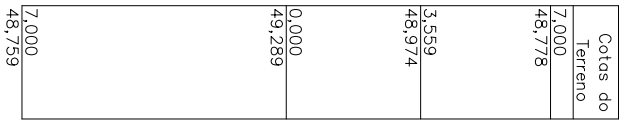

PREFEITURA DO ARACATI

AV. PEREIRA PEREIRA GOMES

ENGENHEIRO: THIAGO PEREIRA GOMES / CREA-CE 337591

SECRETARIA: SEINFRA

DESENHO: THIAGO

DATA: NOV/2019

ESCALA: 1/1000

ASSUNTO: SEÇÕES TRANSVERSAIS

PROJETO: DRENAGEM - RUA JOSÉ DE ALENCAR