




01 PLANTA PAV. SUPERIOR ESC.: 1/100

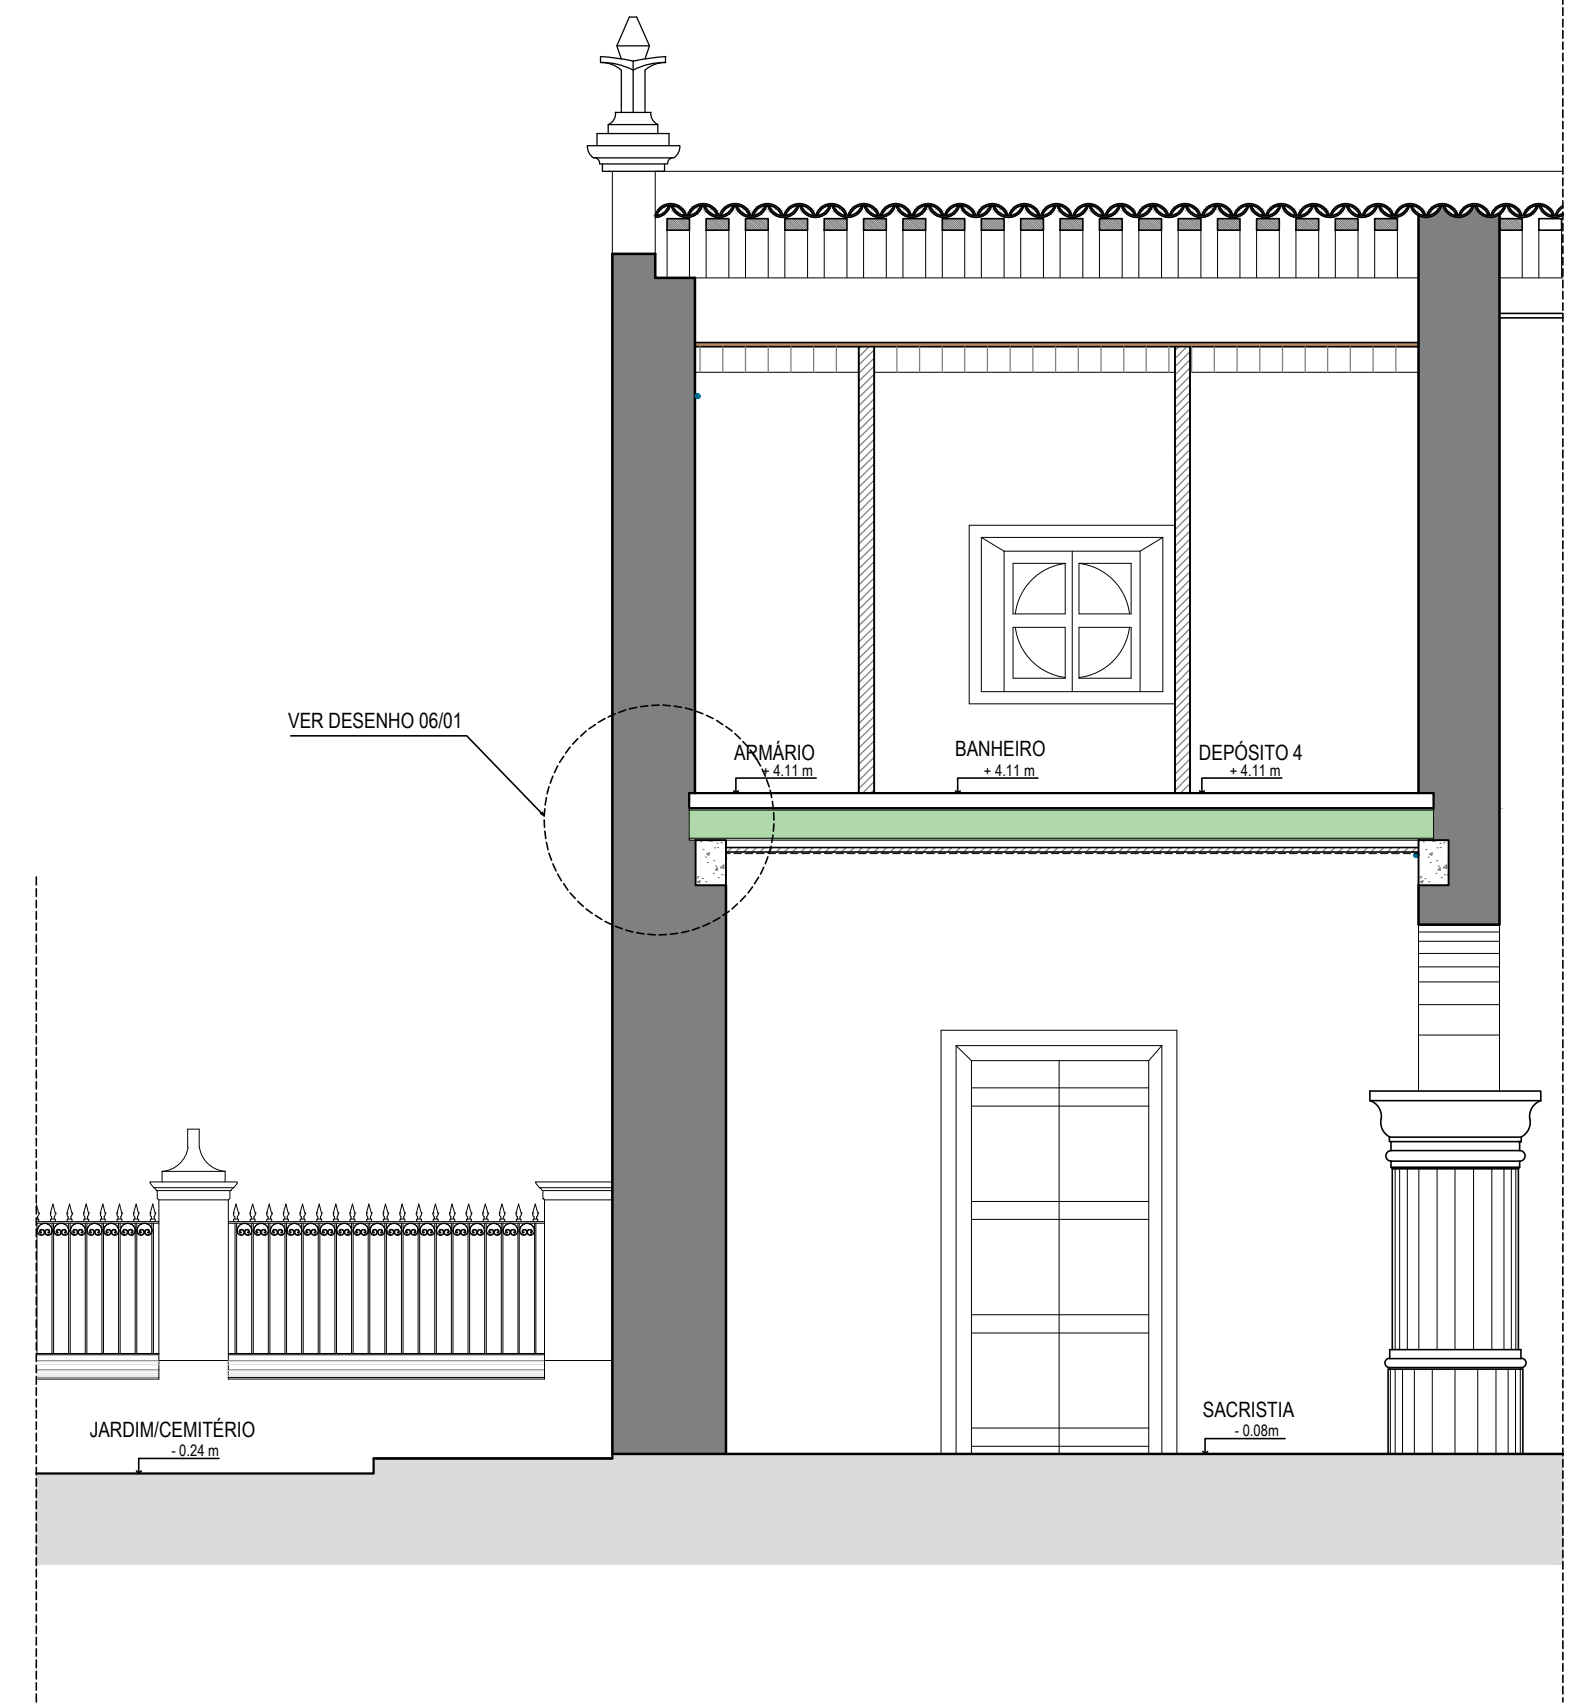


02 CORTE SETORIAL X ESC.: 1/50

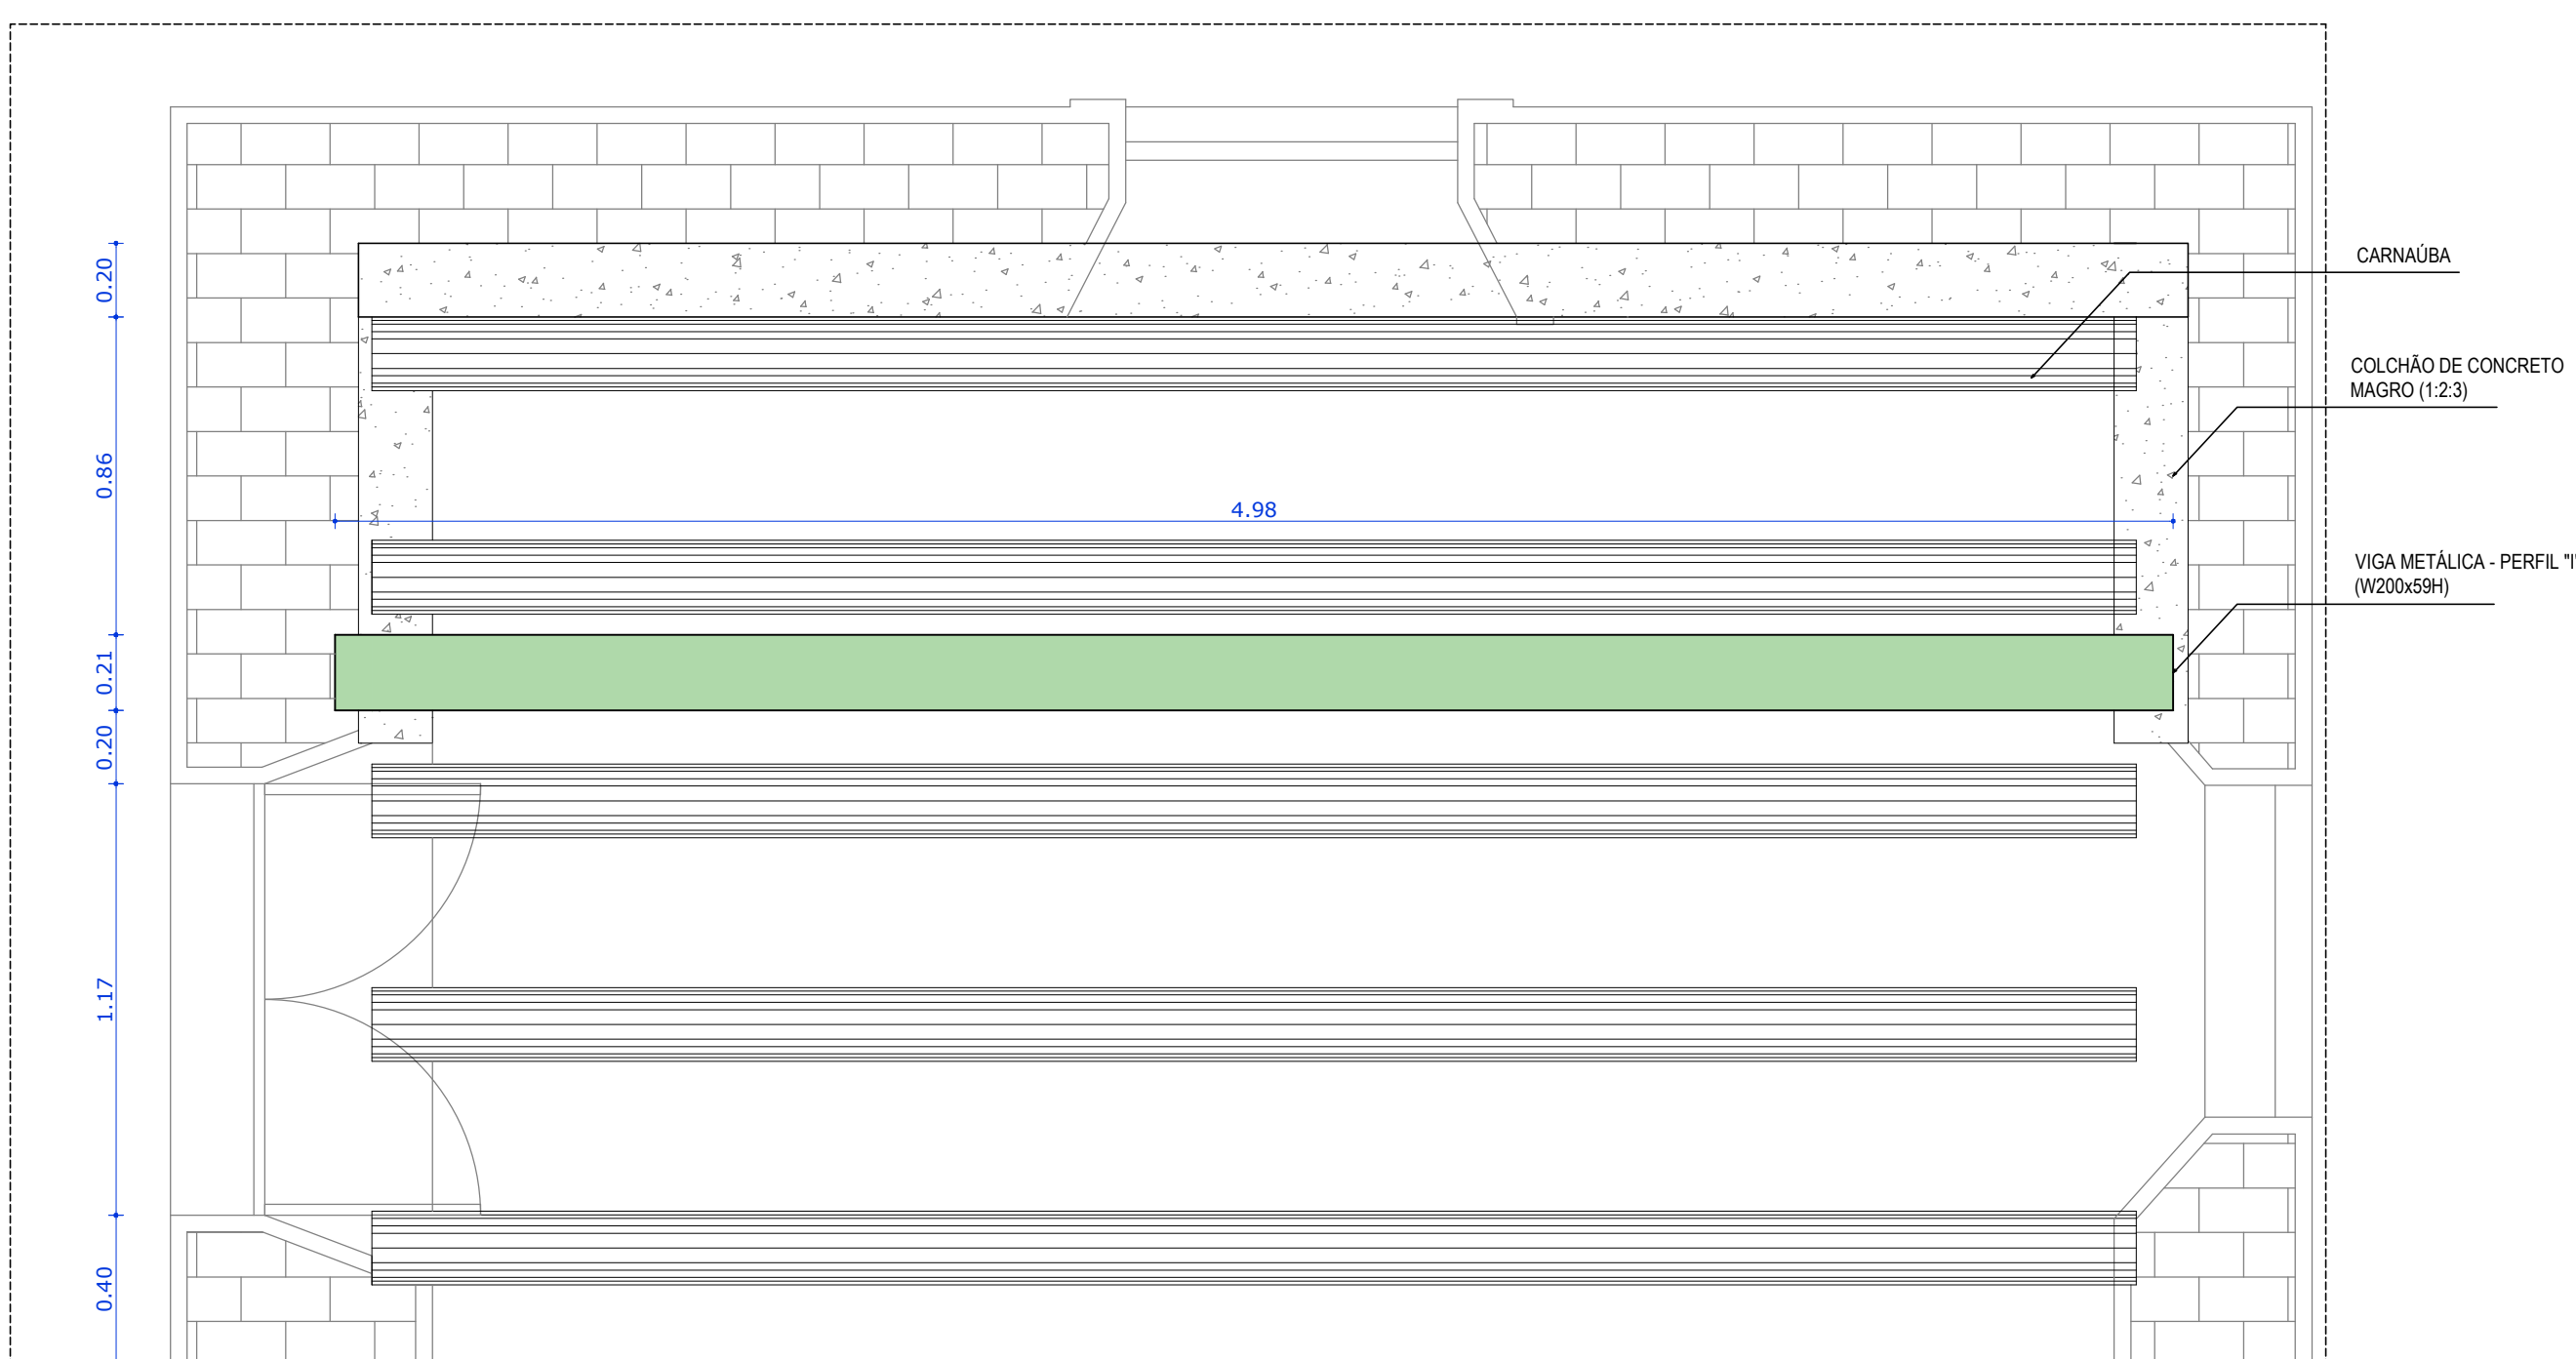


03 PLANTA ESTRUTURA PISO E FORRO ESC.: 1/20

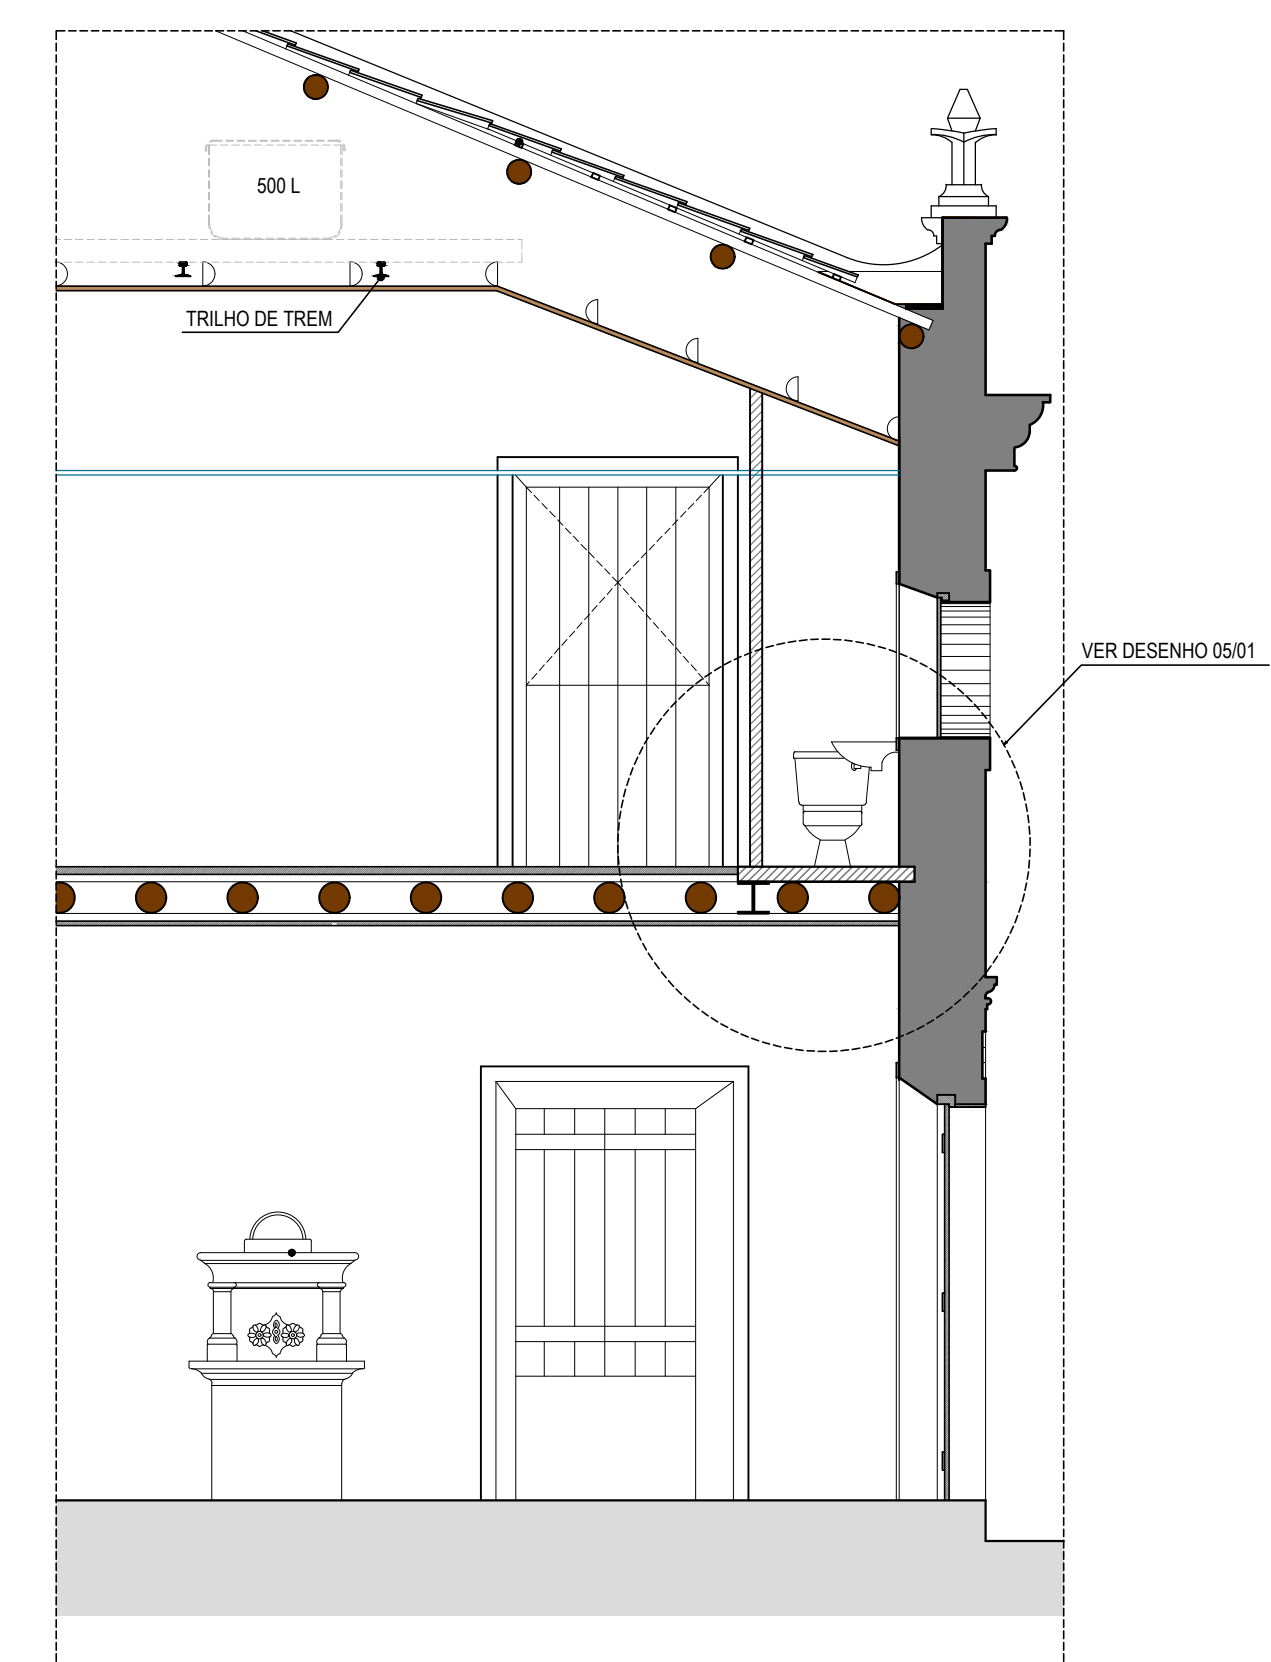


04 CORTE SETORIAL Z ESC.: 1/50

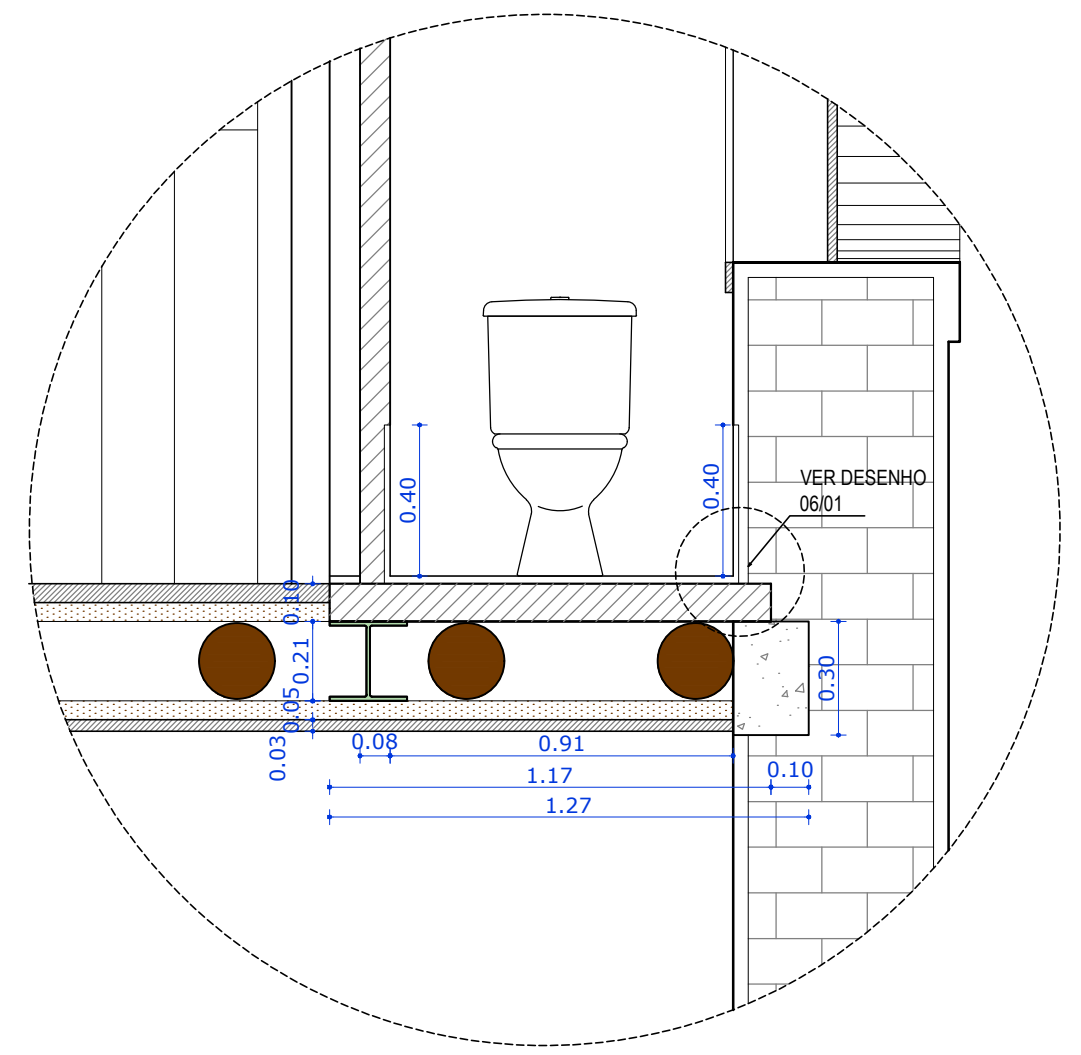

05 DETALHE DA ESTRUTURA 1 ESC.: 1/20

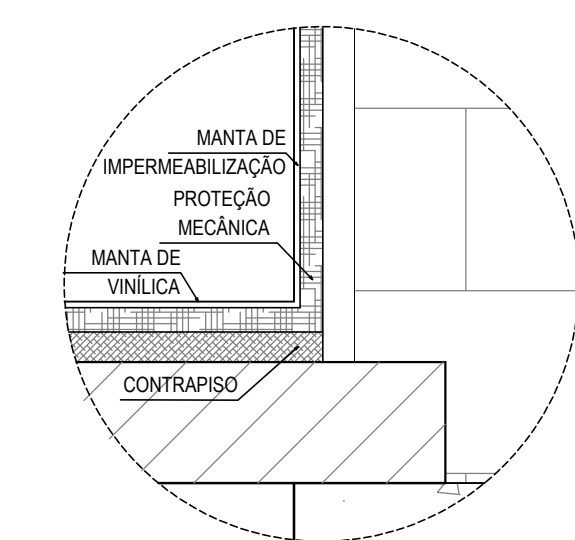

06 DETALHE DA LAJE ESC.: 1/5

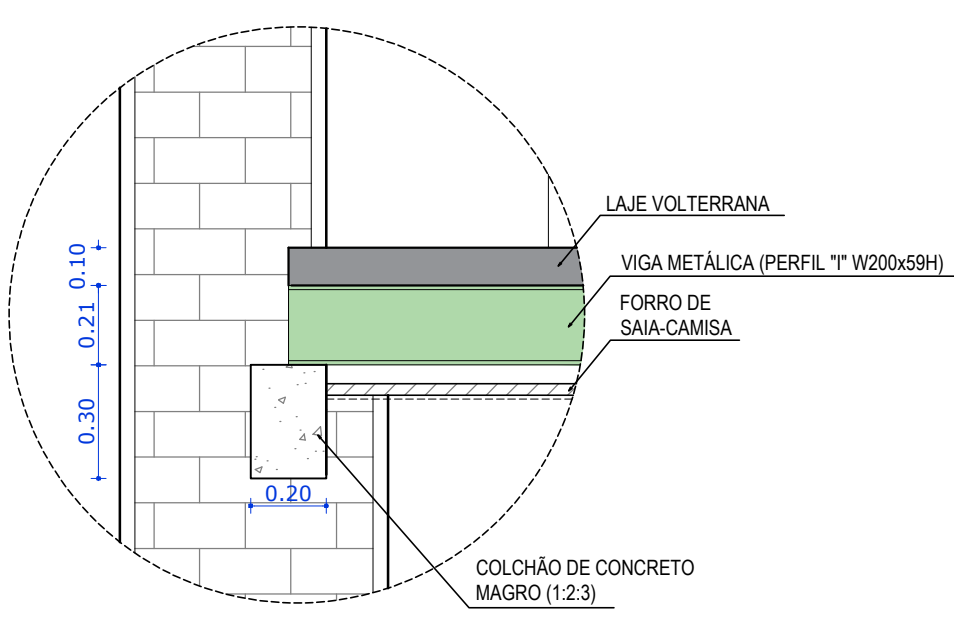

07 DETALHE DA ESTRUTURA 2 ESC.: 1/20

LEGENDA:

CREA PROJETO Rafael Magalhães da Cunha Arquiteto e Urbanista CAU A53291-6	CREA CONSTRUÇÃO
CAGECE	COELCE
SEMACE	BOMBEIROS
ISS - P	ISS - C
PROPRIETÁRIO PROJETO CALCULO CONSTRUÇÃO	PREFEITURA

NOTAS

- Todas as medidas deste documento estão em metro.
- Para chamadas de cortes e detalhamentos seguir o padrão:
- Conferir escadas indicadas no desenho
- Em caso de dúvidas, entrar em contato com o(s) arquiteto(s) responsável(is).
- As coordenadas, caso existentes, são extraídas do levantamento topográfico.
- Conferir medidas in loco para execução de esquadrias, vidros e bancadas.
- O escritório não se responsabiliza por alterações de projeto ou soluções executadas sem conhecimento dos arquitetos responsáveis.

REV.	DESCRIÇÃO	DESENHO	DATA	PROJ.	APROV.

umpraum
arquitetos associados

PROJETO DE ESTRUTURAS
IGREJA NOSSO SENHOR DO BONFIM - ARACATI-CE

SETOR: GERAL

FASE: PROJETO EXECUTIVO DE RESTAURO	ÁREA CONSTRUIDA: 724,16m²
-------------------------------------	---------------------------

TÍTULO: PLANTA PAV. SUPERIOR	ESCALA: 1/100
PLANTA DE ESTRUTURA PISO E FORRO	1/20
CORTES SETORIAIS X, Z	1/50
DETALHES DA ESTRUTURA	1/20

PROJETISTAS: CARLOS ALBERTO C. DA CUNHA RAFAEL MAGALHÃES DA CUNHA	NÚMERO: A 3984 - 5 A 53291 - 6
---	--------------------------------------

DATA: OUTUBRO DE 2017

NOME ARQUIVO: PER_01 ESTRUTURA_BONFIM.DWG

01
05