




01 PLANTA TORRE 2 PAV. SUP. ESC.: 1/20

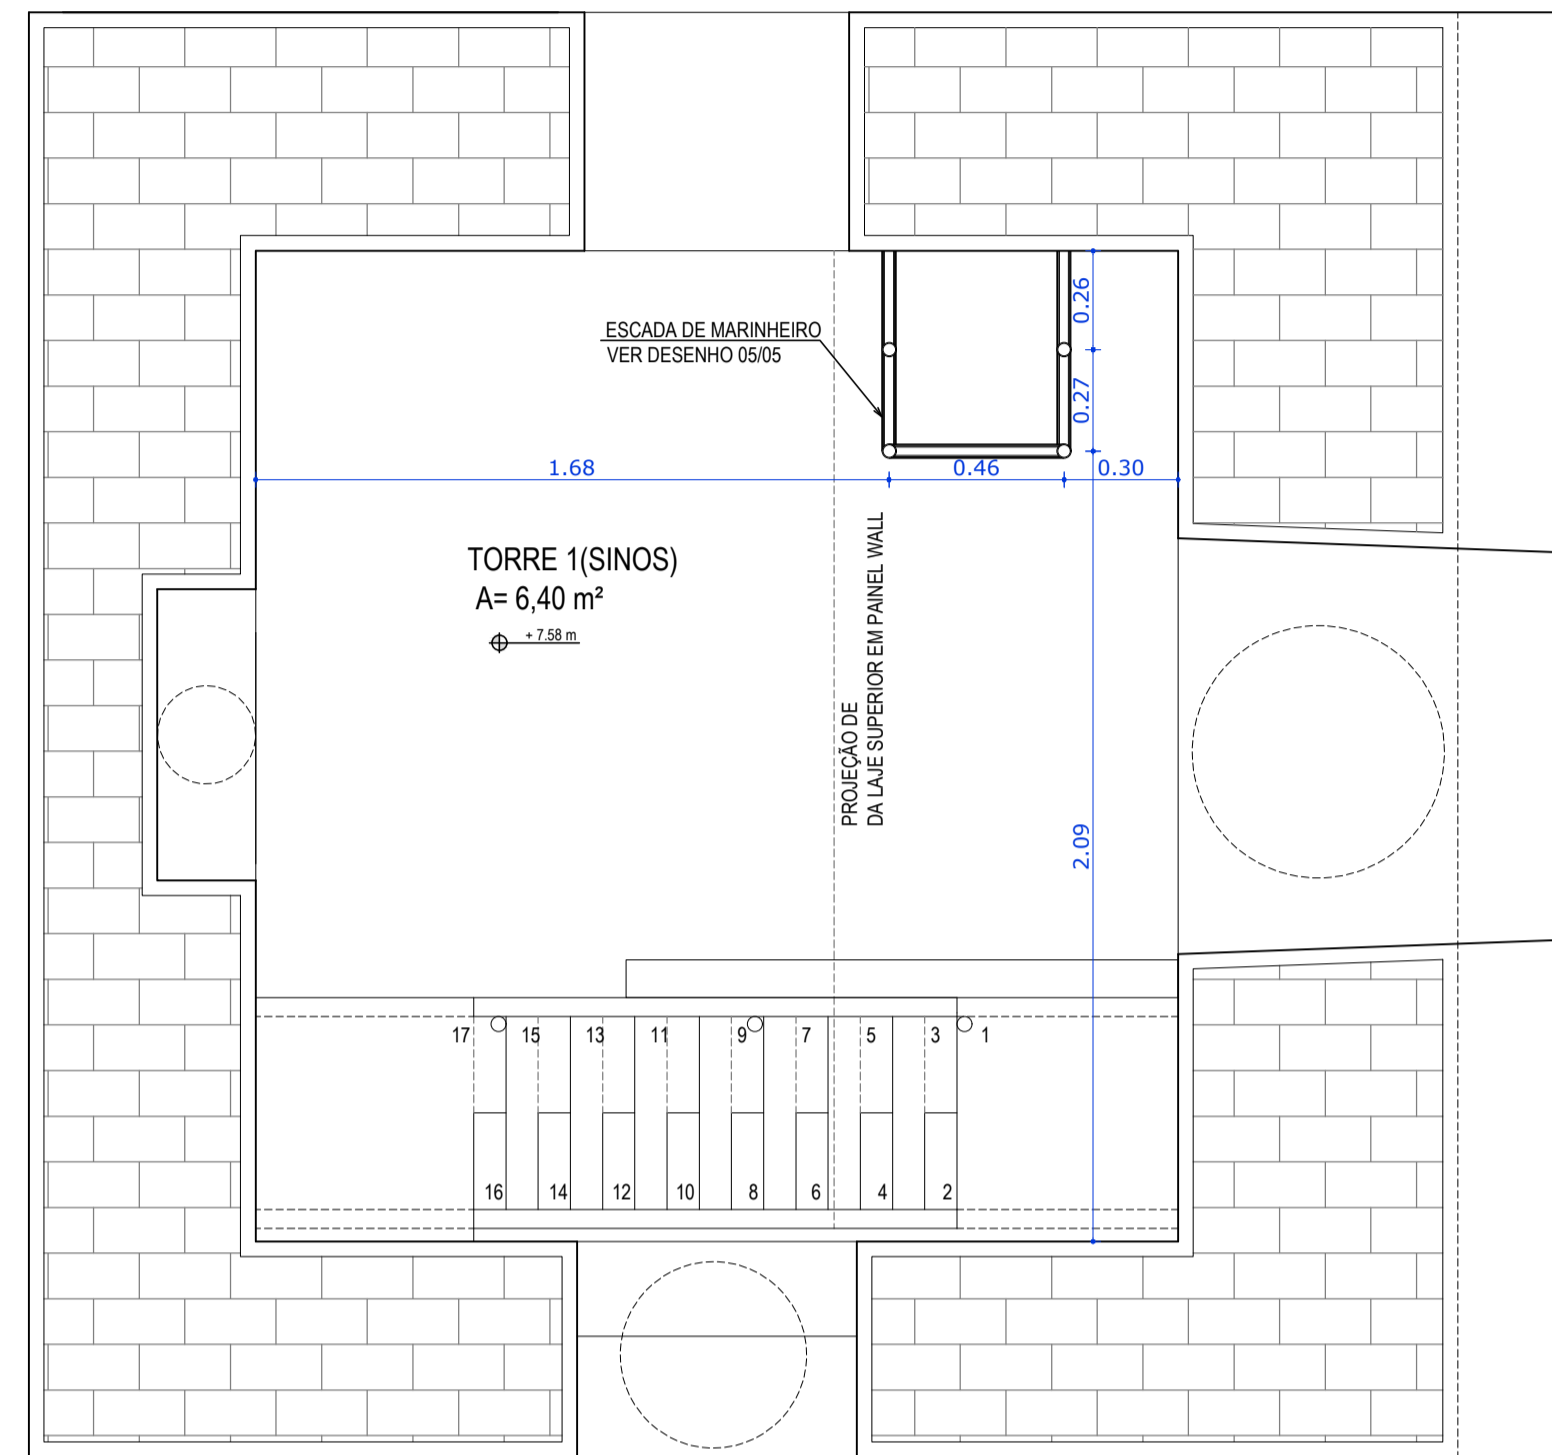


03 PLANTA TORRE 1 (SINÓS) ESC.: 1/20

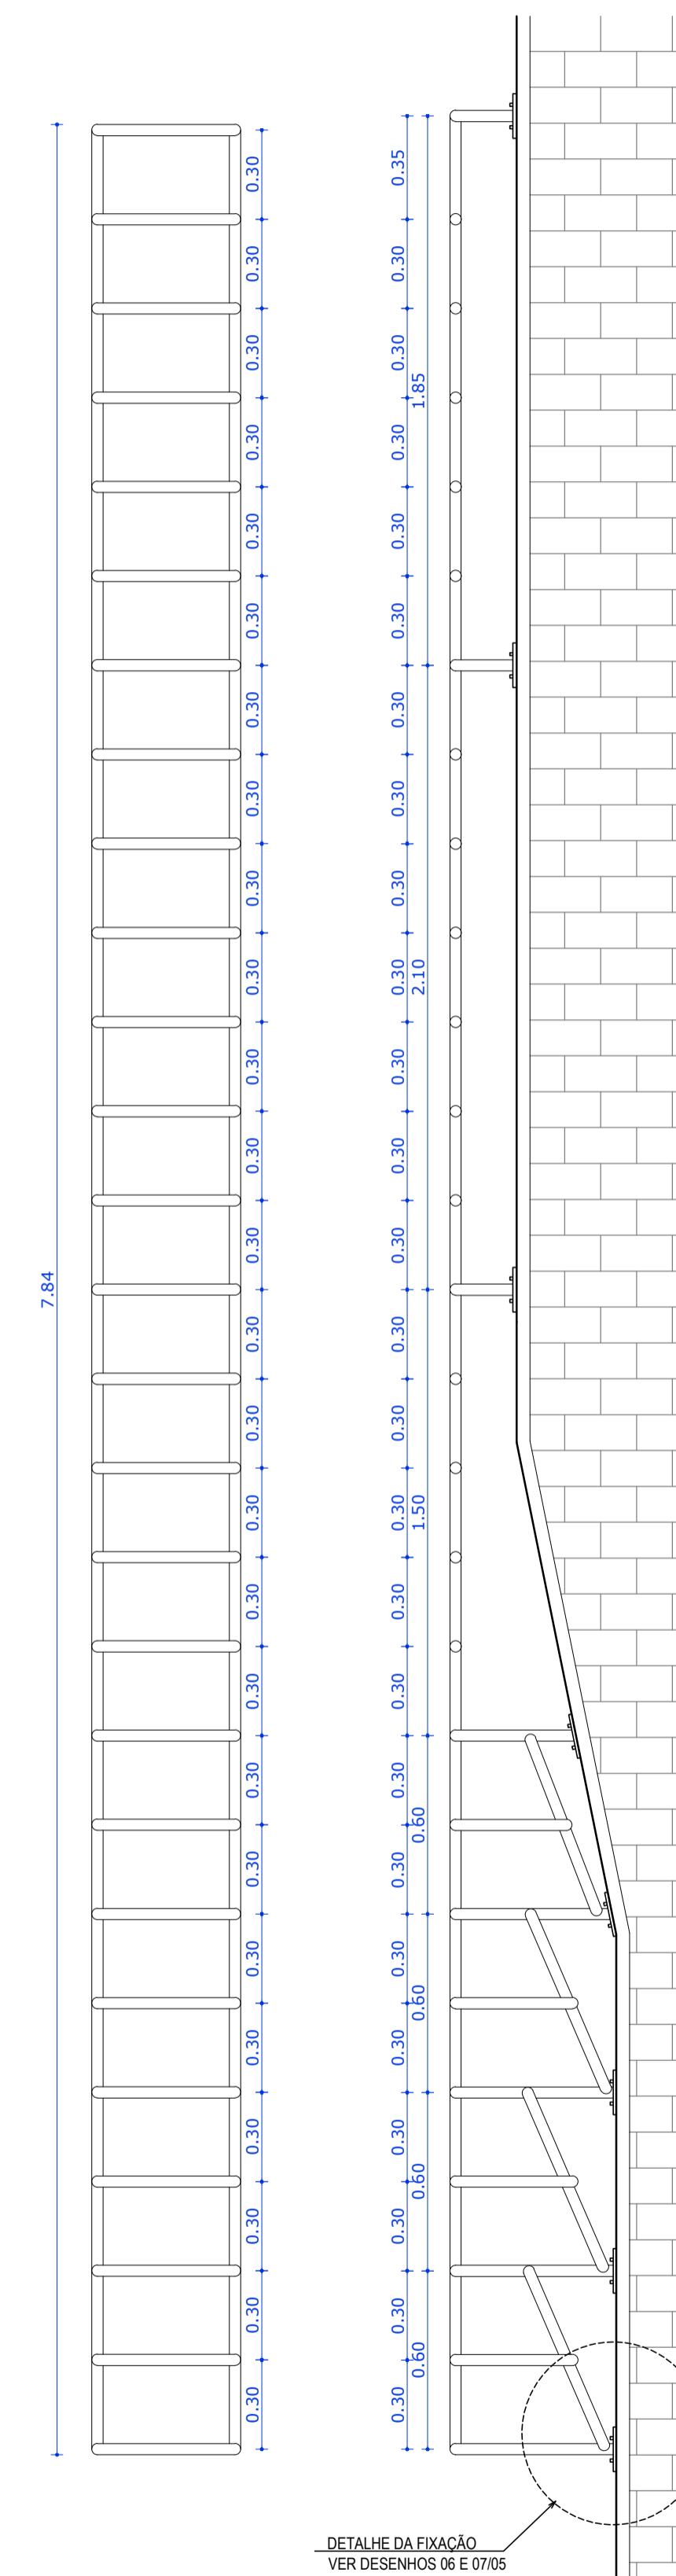


05 VISTAS DAS ESCADAS DAS TORRES 1 E 2 (+7.58) ESC.: 1/20

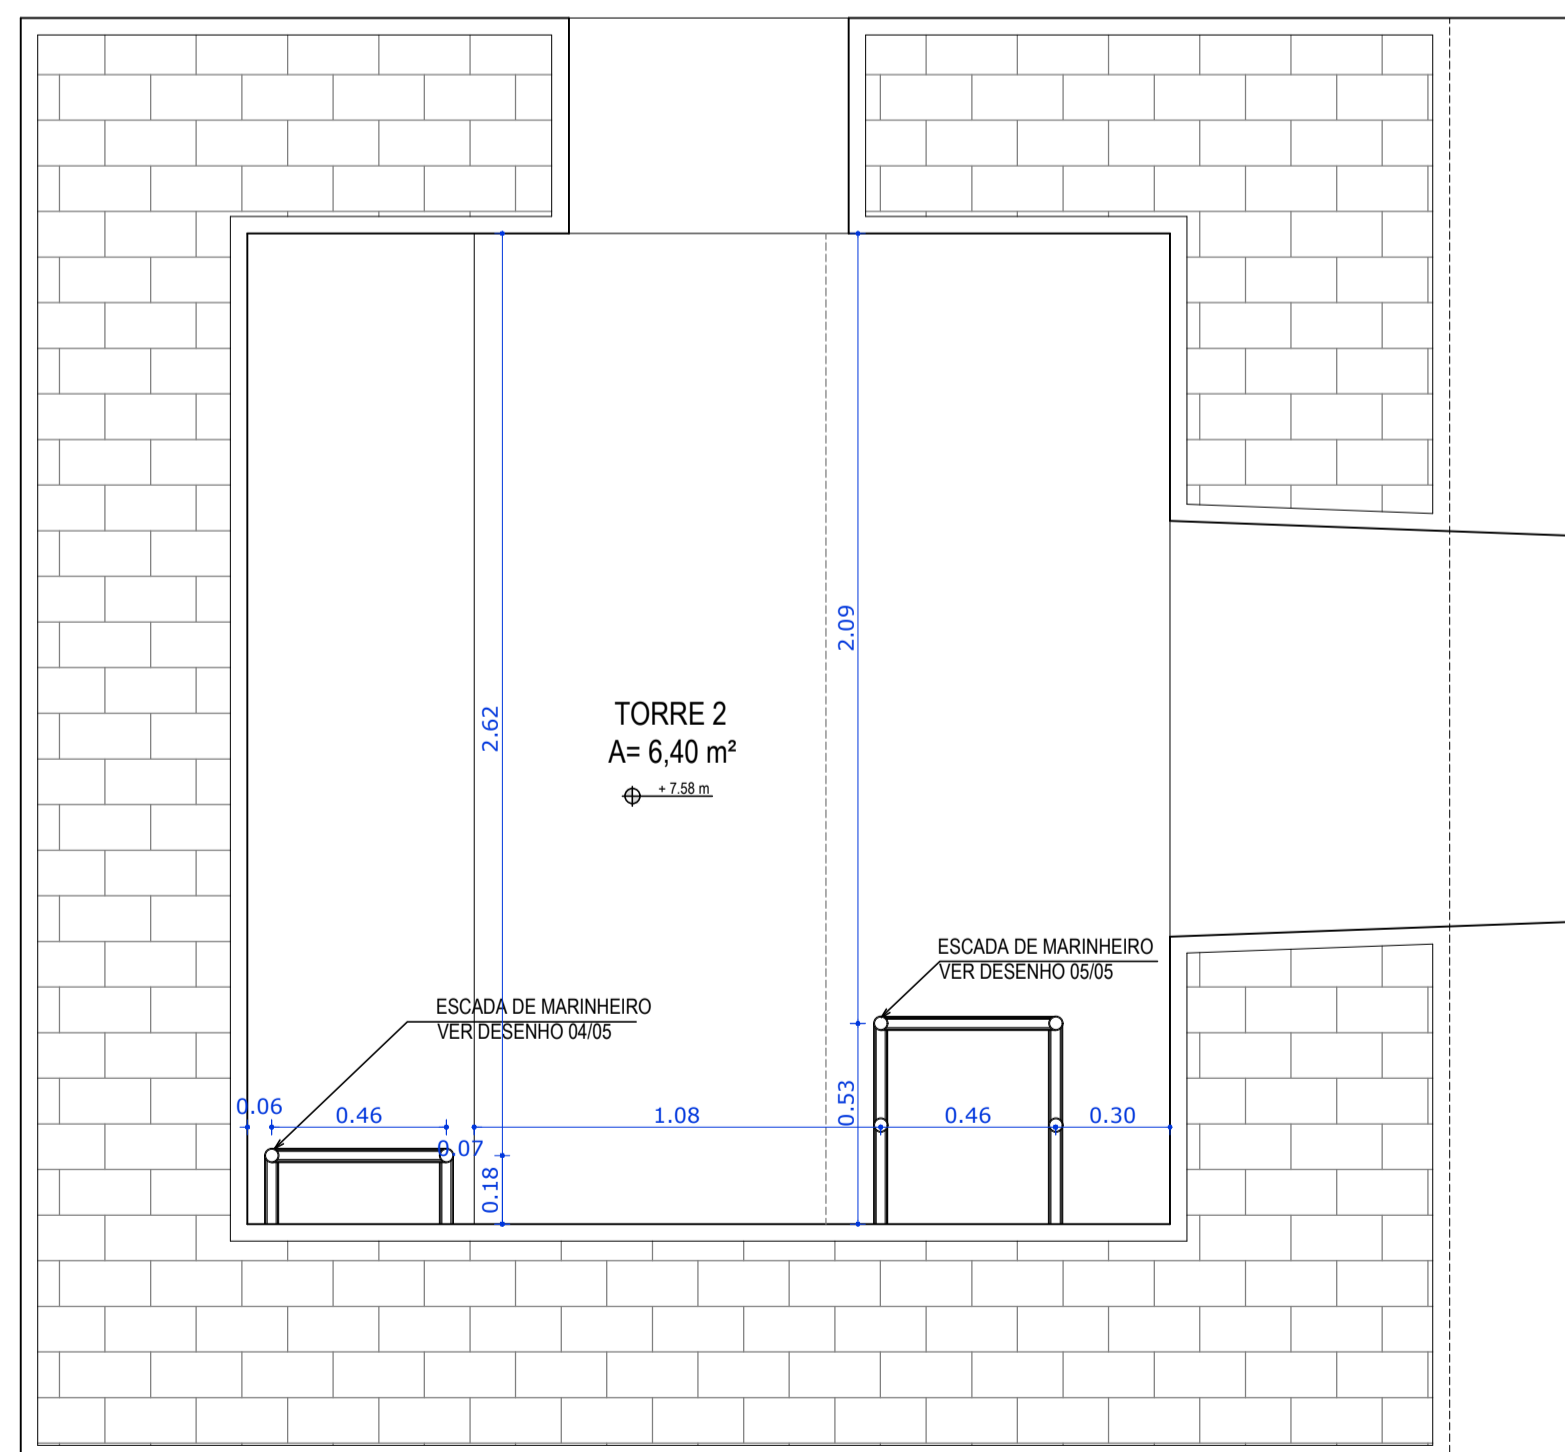


02 PLANTA TORRE 1 PAV. SUP. ESC.: 1/20

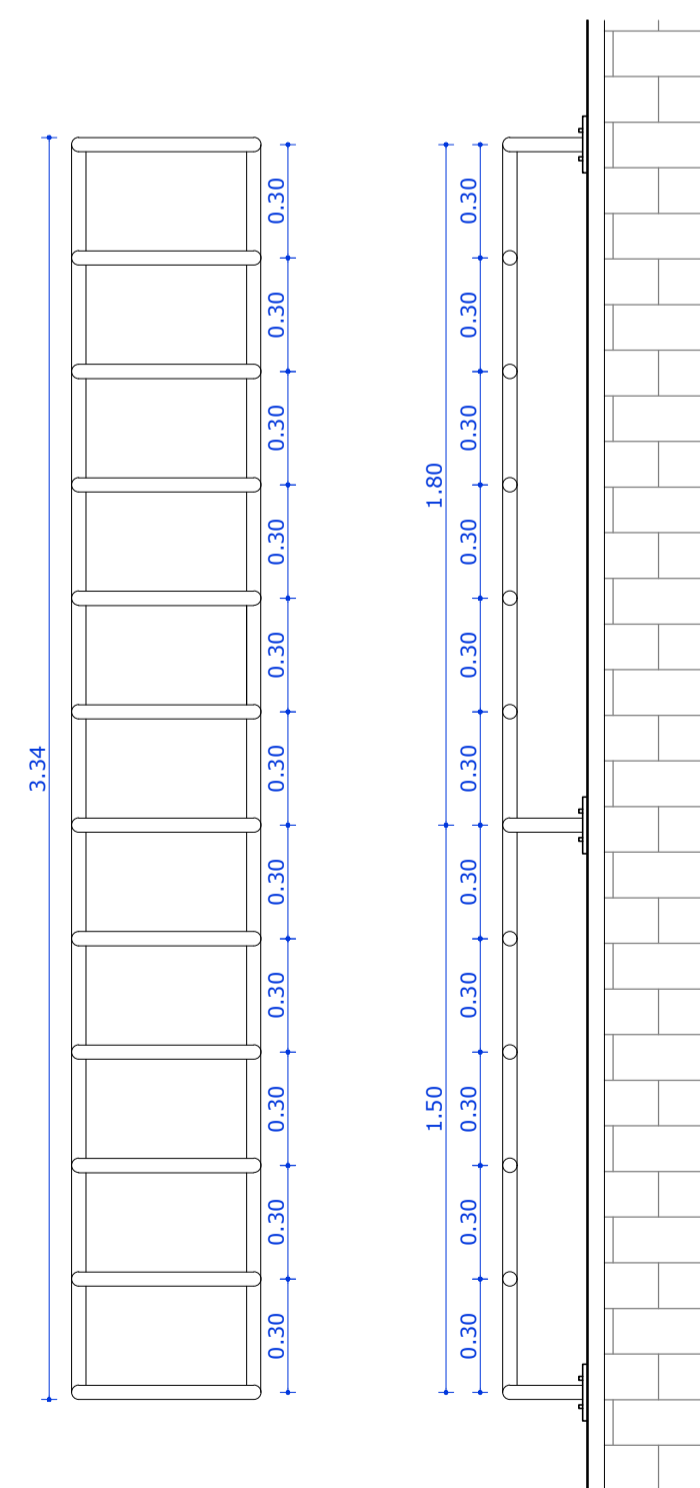

04 VISTAS DA ESCADA DA TORRE 2 PAV. SUP. ESC.: 1/20

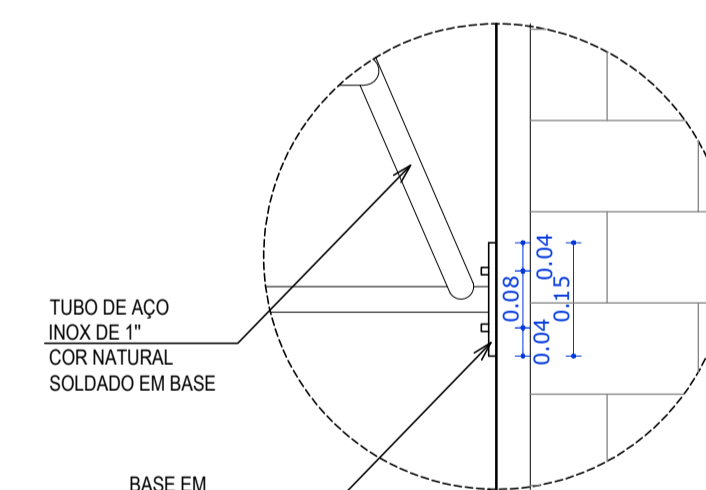

06 DETALHE 1 DA FIXAÇÃO 2 ESC.: 1/10

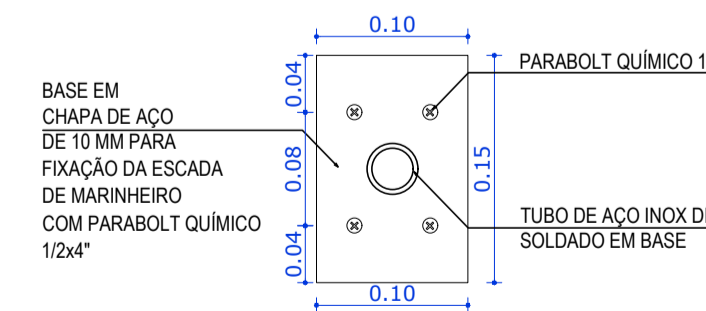

07 DETALHE 2 DA FIXAÇÃO DA ESCADA ESC.: 1/5

LEGENDA:

CREA PROJETO Rafael Magalhães da Cunha Arquiteto e Urbanista CAU A53291-6	CREA CONSTRUÇÃO
CAGECE	COELCE
SEMACE	BOMBEIROS
ISS - P	ISS - C
PROPRIETÁRIO PROJETO CALCULO CONSTRUÇÃO	PREFEITURA

NOTAS

- Todas as medidas deste documento estão em metro.
- Para chamadas de cortes e detalhamentos seguir o padrão:
- Indica o número do desenho
- Indica o número da prancha onde está o desenho acima
- Indica o número do desenho
- Indica o número da prancha onde está o desenho acima
- Conferir escadas indicadas no desenho
- Em caso de dúvida, entrar em contato com o(s) arquiteto(s) responsável(is).
- As coordenadas, caso existentes, são extraídas do levantamento topográfico.
- Conferir medidas in loco para execução de esquadrias, vidros e bancadas.
- O escritório não se responsabiliza por alterações de projeto ou soluções executadas sem conhecimento dos arquitetos responsáveis.

REV.	DESCRIÇÃO	DESENHO	DATA	PROJ.	APROV.

**umpraum**  
arquitetos associados

PROJETO DE ESTRUTURAS  
IGREJA NOSSO SENHOR DO BONFIM - ARACATI-CE

SETOR: GERAL

FASE: PROJETO EXECUTIVO DE RESTAURO	ÁREA CONSTRUÍDA: 724,16m²
-------------------------------------	---------------------------

TÍTULO: PLANTA TORRE 2 PAV. SUPERIOR	ESCALA: 1/20
PLANTA TORRE 2 +7.58	1/20
VISTAS ESCADA DE MARINHEIRO	1/10
DETALHES DA ESCADA	1/20

PROJETISTAS: CARLOS ALBERTO C. DA CUNHA RAFAEL MAGALHÃES DA CUNHA	NÚMERO: A 3984 - 5 A 53291 - 6
---	--------------------------------------

DATA: OUTUBRO DE 2017 | NOME ARQUIVO: PER\_01 ESTRUTURA\_BONFIM.DWG

**05**  
05